




Seção tipo para capeamento com CBUQ - situação inicial

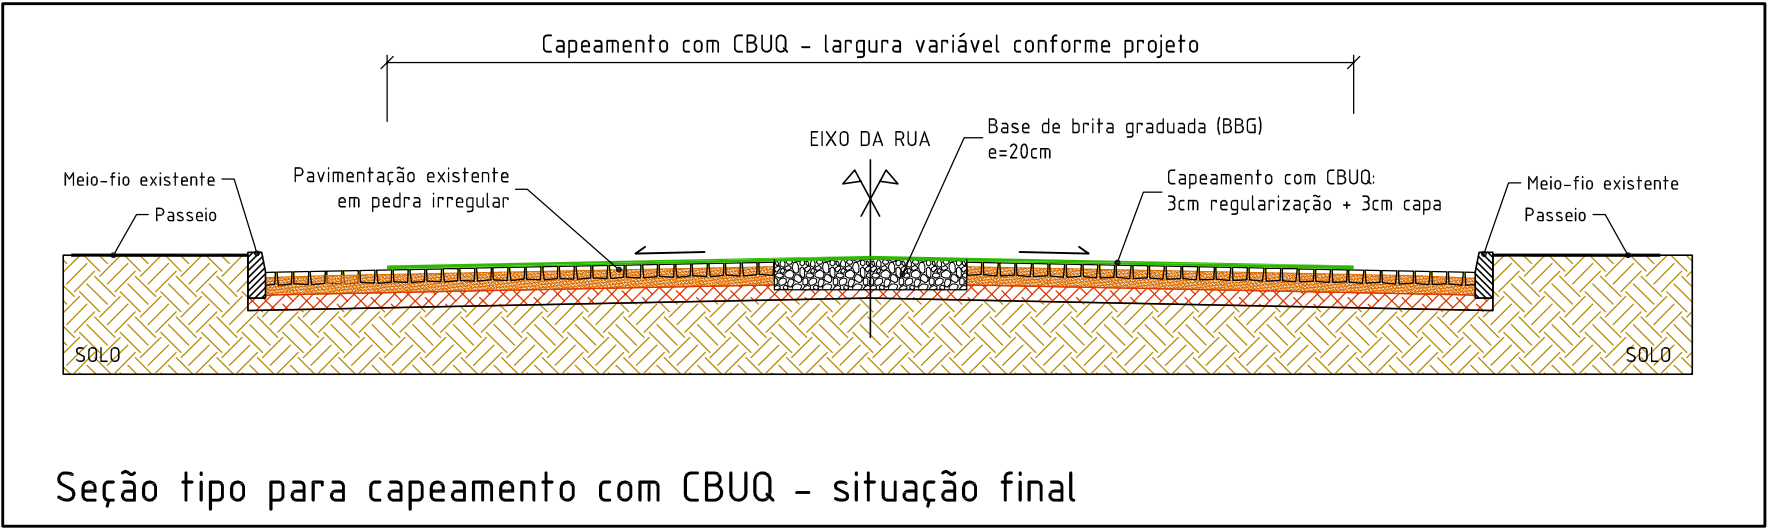

Seção tipo para capeamento com CBUQ - situação final

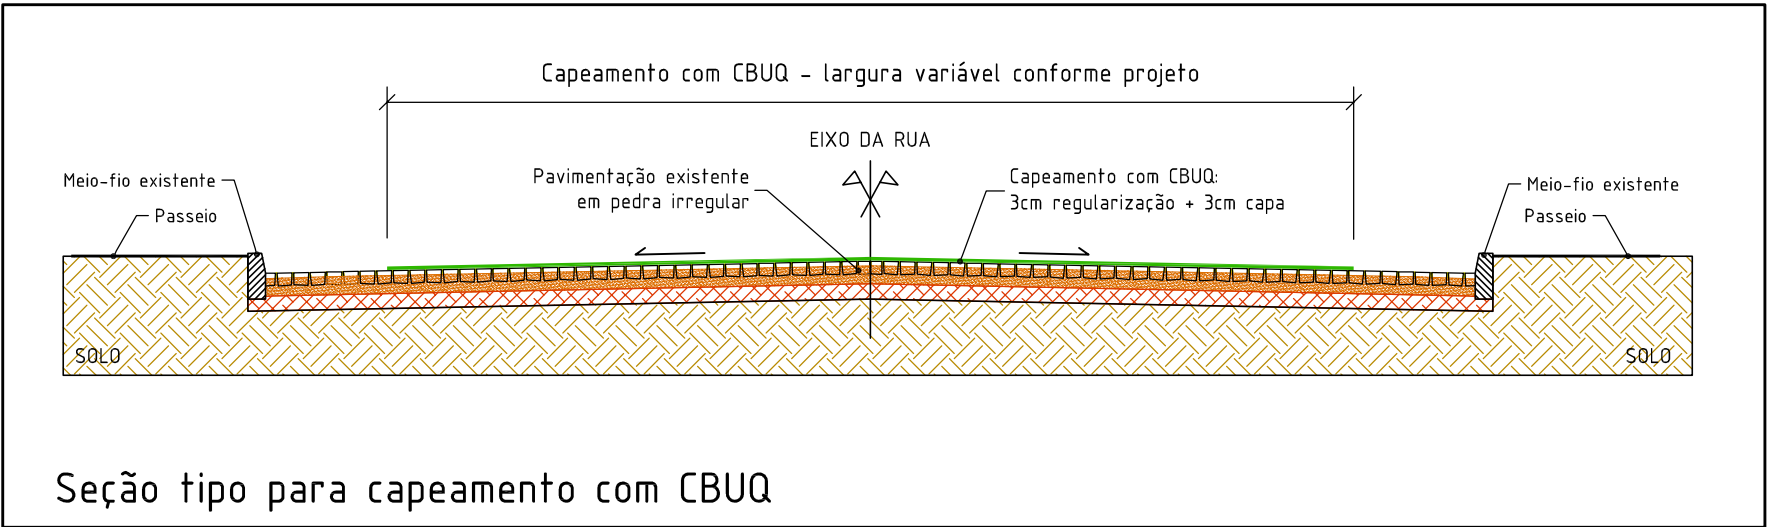

Seção tipo para capeamento com CBUQ

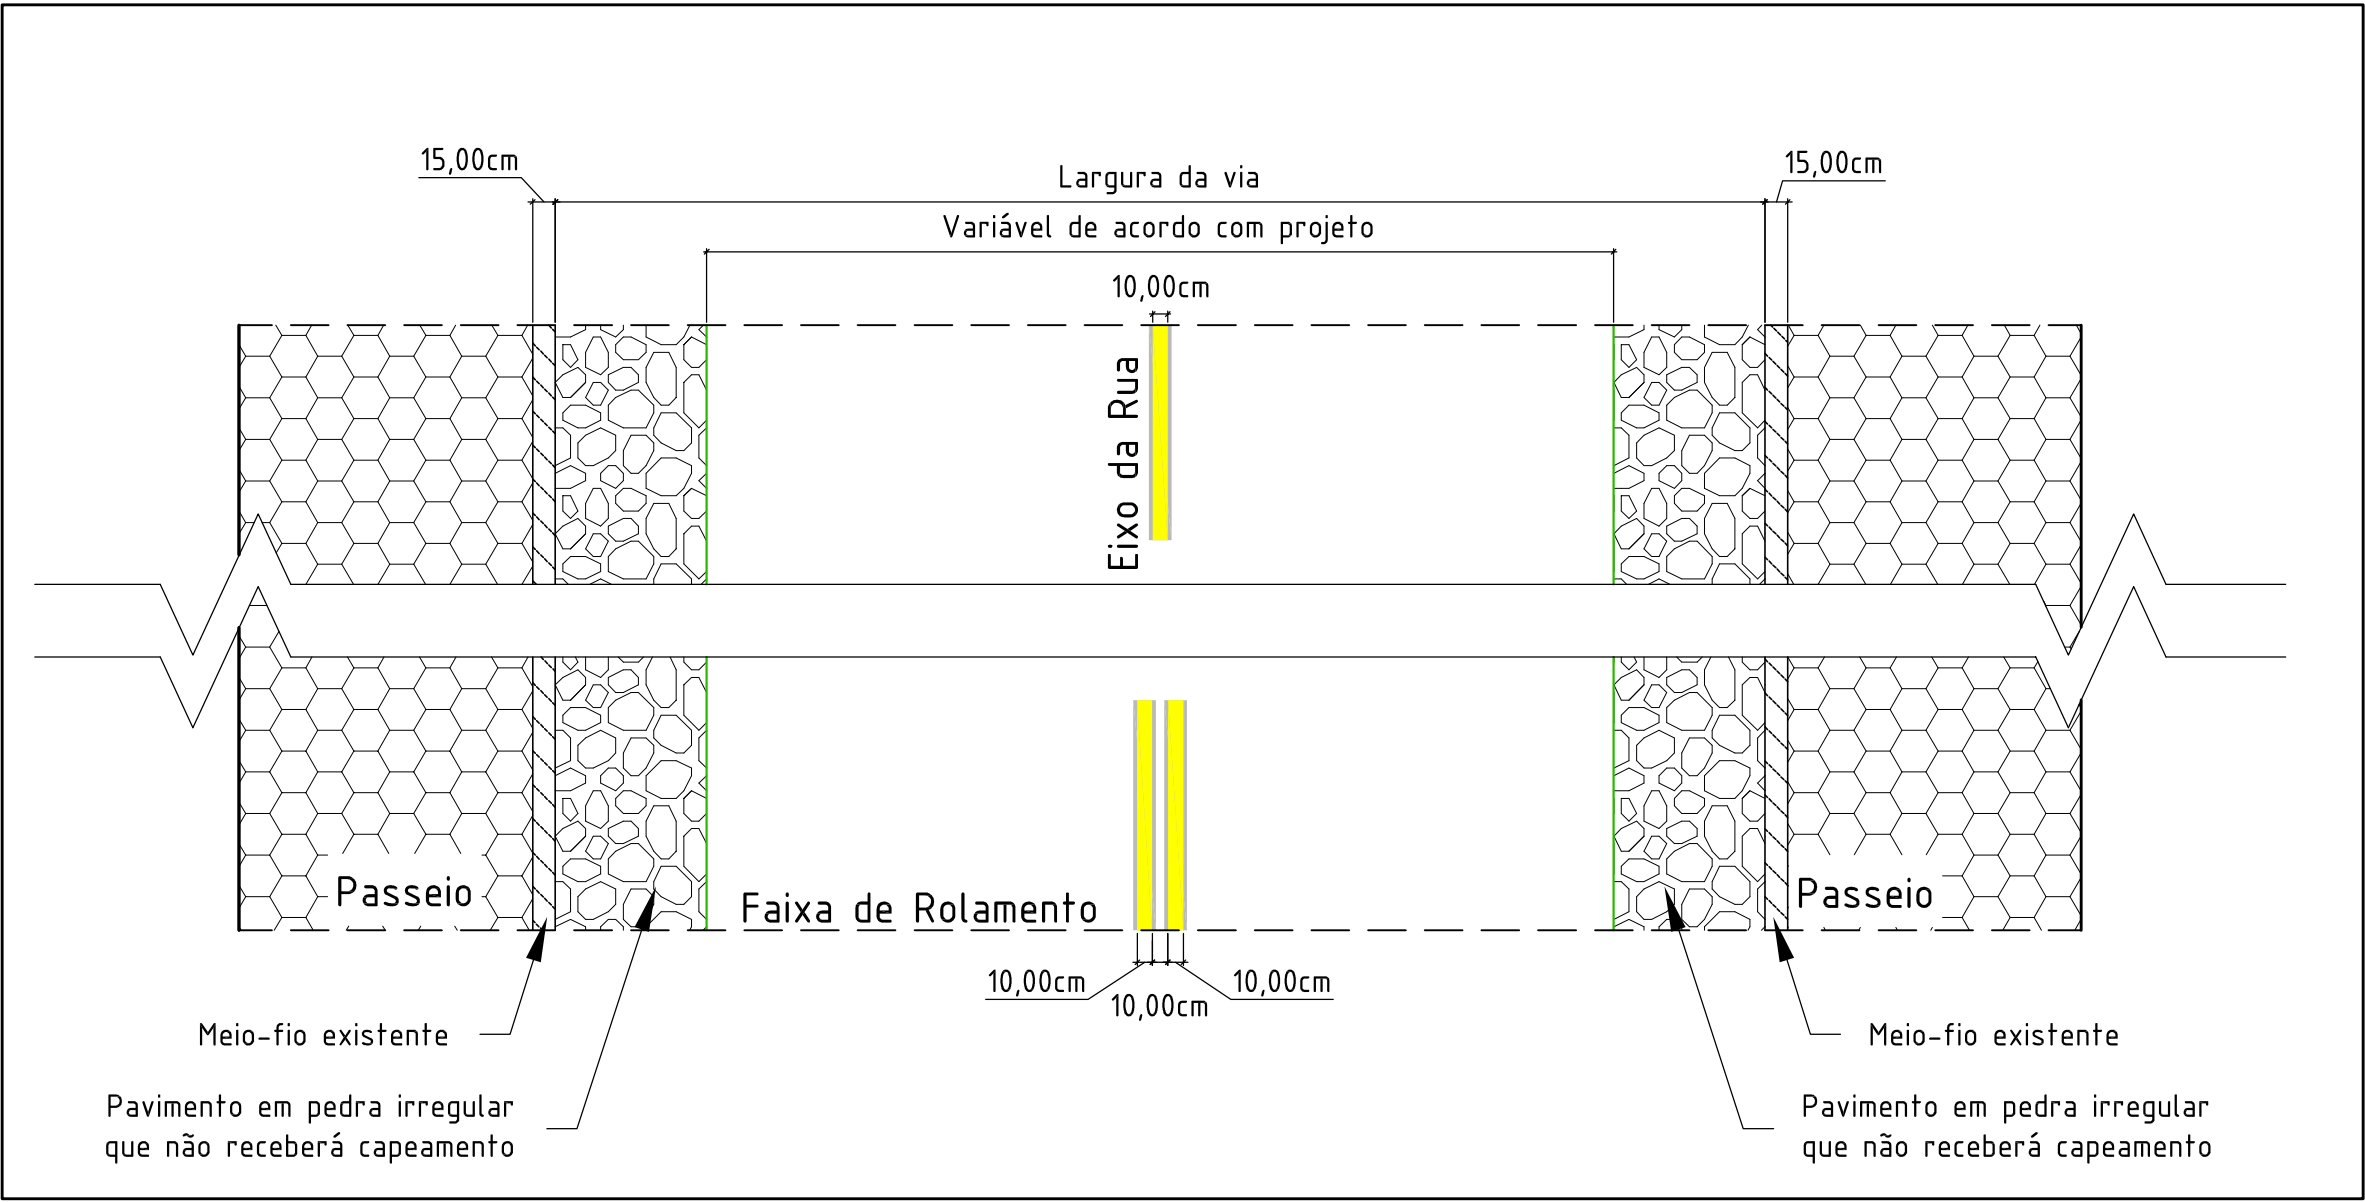

Representação em planta baixa da via

TIPO DE PAVIMENTAÇÃO

- ☒ CBUQ  
☐ Pedra Irregular

PLUVIAL

- ☒ Existente  
☐ À executar

Prefeitura  
Municipal de

**Quaraí**

obra/serviço:  
Qualificação de vias urbanas

local:  
Av. 7 de Setembro

prancha:  
Detalhamento e perfil transversal

extensão/área:	escala:	unidade:	data:	nº:
3.706,80m <sup>2</sup>	1/50	metro	Set/2015	03/05
proprietário:	responsável técnico:			



Ricardo Olaechea Gadret prefeito municipal	Silmar S. de Melo eng. civil crea/rs 126.804-d
Av. Artigas, 310   Centro   Quaraí/RS   CEP 97560-000 (55) 3423.1001   www.quaraí.rs.gov.br	