



2

○

○

q:\F:\Prefeitura de Quaraí\Quaraí - CBUQ - Badesul - Eng. Silmar.dwg

- Pavimentação com pedra irregular
- Capeamento com CBUQ

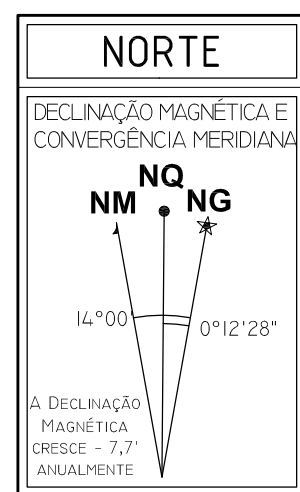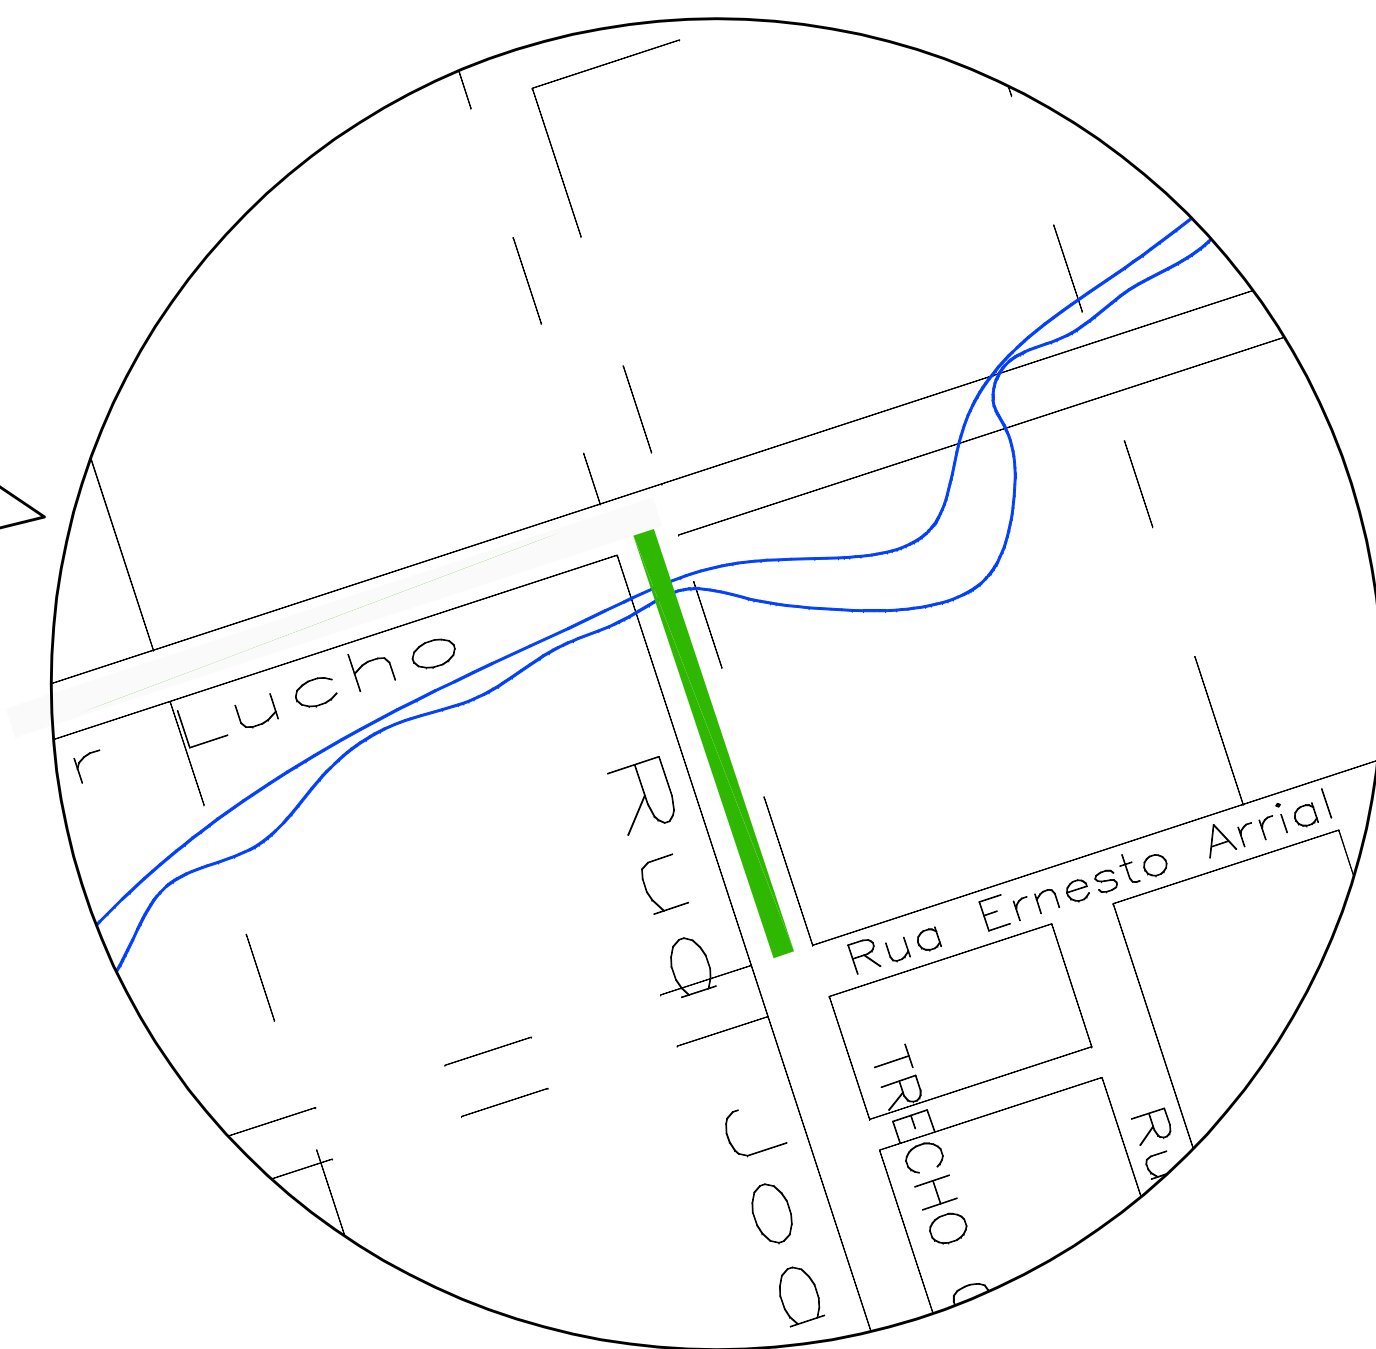

Rua Joaquim Barreto	
Tipo de pavimento:	CBUQ
Extensão:	220,00m
Área projeto:	1540,00m²
Área pavimentação:	1540,00m²
Meio-fio:	---
Sarjeta:	---
Faixa de contenção (FC):	---
Pluvial:	
ø800mm	---
ø600mm	---
Caixas:	---

obra/serviço:
Qualificação de vias urbanas

local:
Município de Quaraí

prancha:
Mapa

extensão/área: --- escala: 1/10000 unidade: metro data: Set/2015 nº: M-01

proprietário: --- responsável técnico: ---

Prefeitura Municipal de Quaraí
Ricardo Olaechea Gadret
prefeito municipal
Av. Artigas, 310 | Centro | Quaraí/RS | CEP 97560-000
(55) 3423.1001 | www.quaraí.rs.gov.br

Silmar S. de Melo
eng. civil crea/rs 126.804-d
Av. Artigas, 310 | Centro | Quaraí/RS | CEP 97560-000
(55) 3423.1001 | www.quaraí.rs.gov.br