


Representação em planta baixa da via

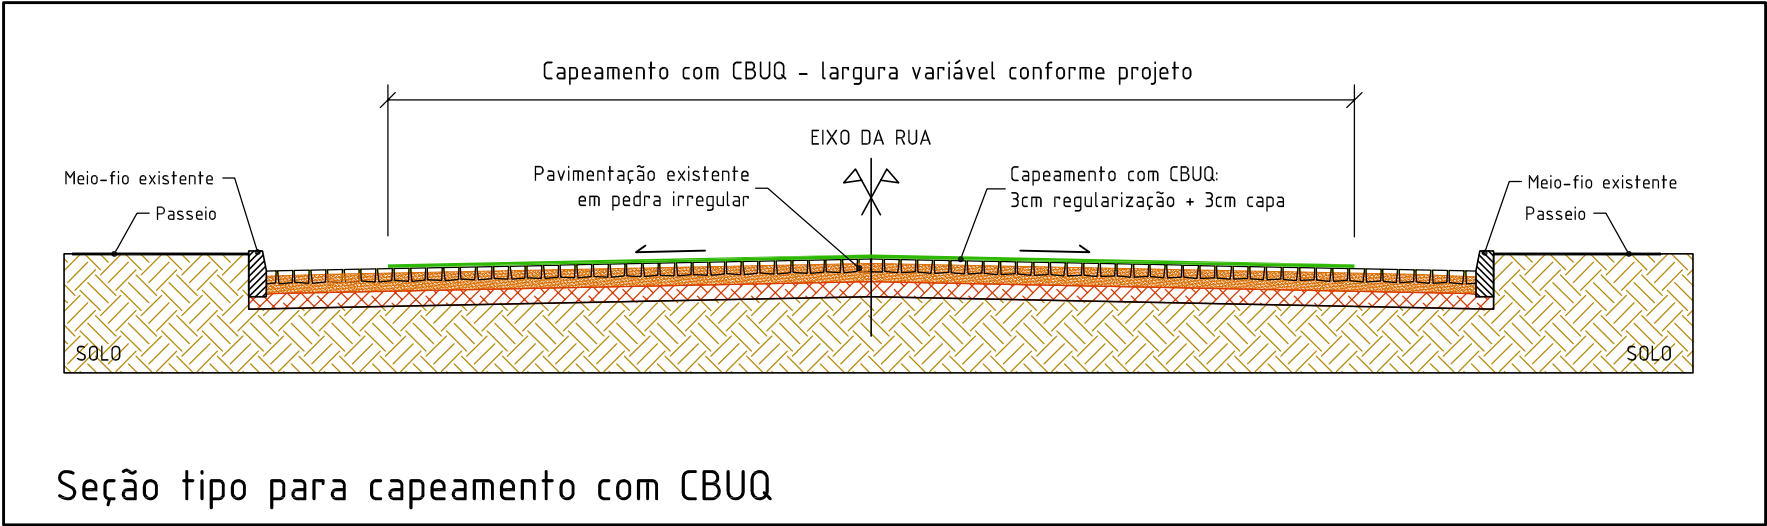

Seção tipo para capeamento com CBUQ

TIPO DE PAVIMENTAÇÃO

- ☒ CBUQ
- ☐ Pedra Irregular

PLUVIAL

- ☒ Existente
- ☐ À executar

Prefeitura  
Municipal de

**Quaraí**

obra/serviço:  
Qualificação de vias urbanas

local:  
Rua Simões Lopes Neto

prancha:  
Detalhamento e perfil transversal

extensão/área:	escala:	unidade:	data:	nº:
6.858,40m <sup>2</sup>	1/50	metro	Set/2015	04/05
proprietário:			responsável técnico:	



<b>Ricardo Olaechea Gadret</b> prefeito municipal Av. Artigas, 310   Centro   Quaraí/RS   CEP 97560-000 (55) 3423.1001   <a href="http://www.quarai.rs.gov.br">www.quarai.rs.gov.br</a>	<b>Silmar S. de Melo</b> eng. civil crea/rs 126.804-d
--	--