Pavimentação com pedra irregular

Capeamento com CBUQ

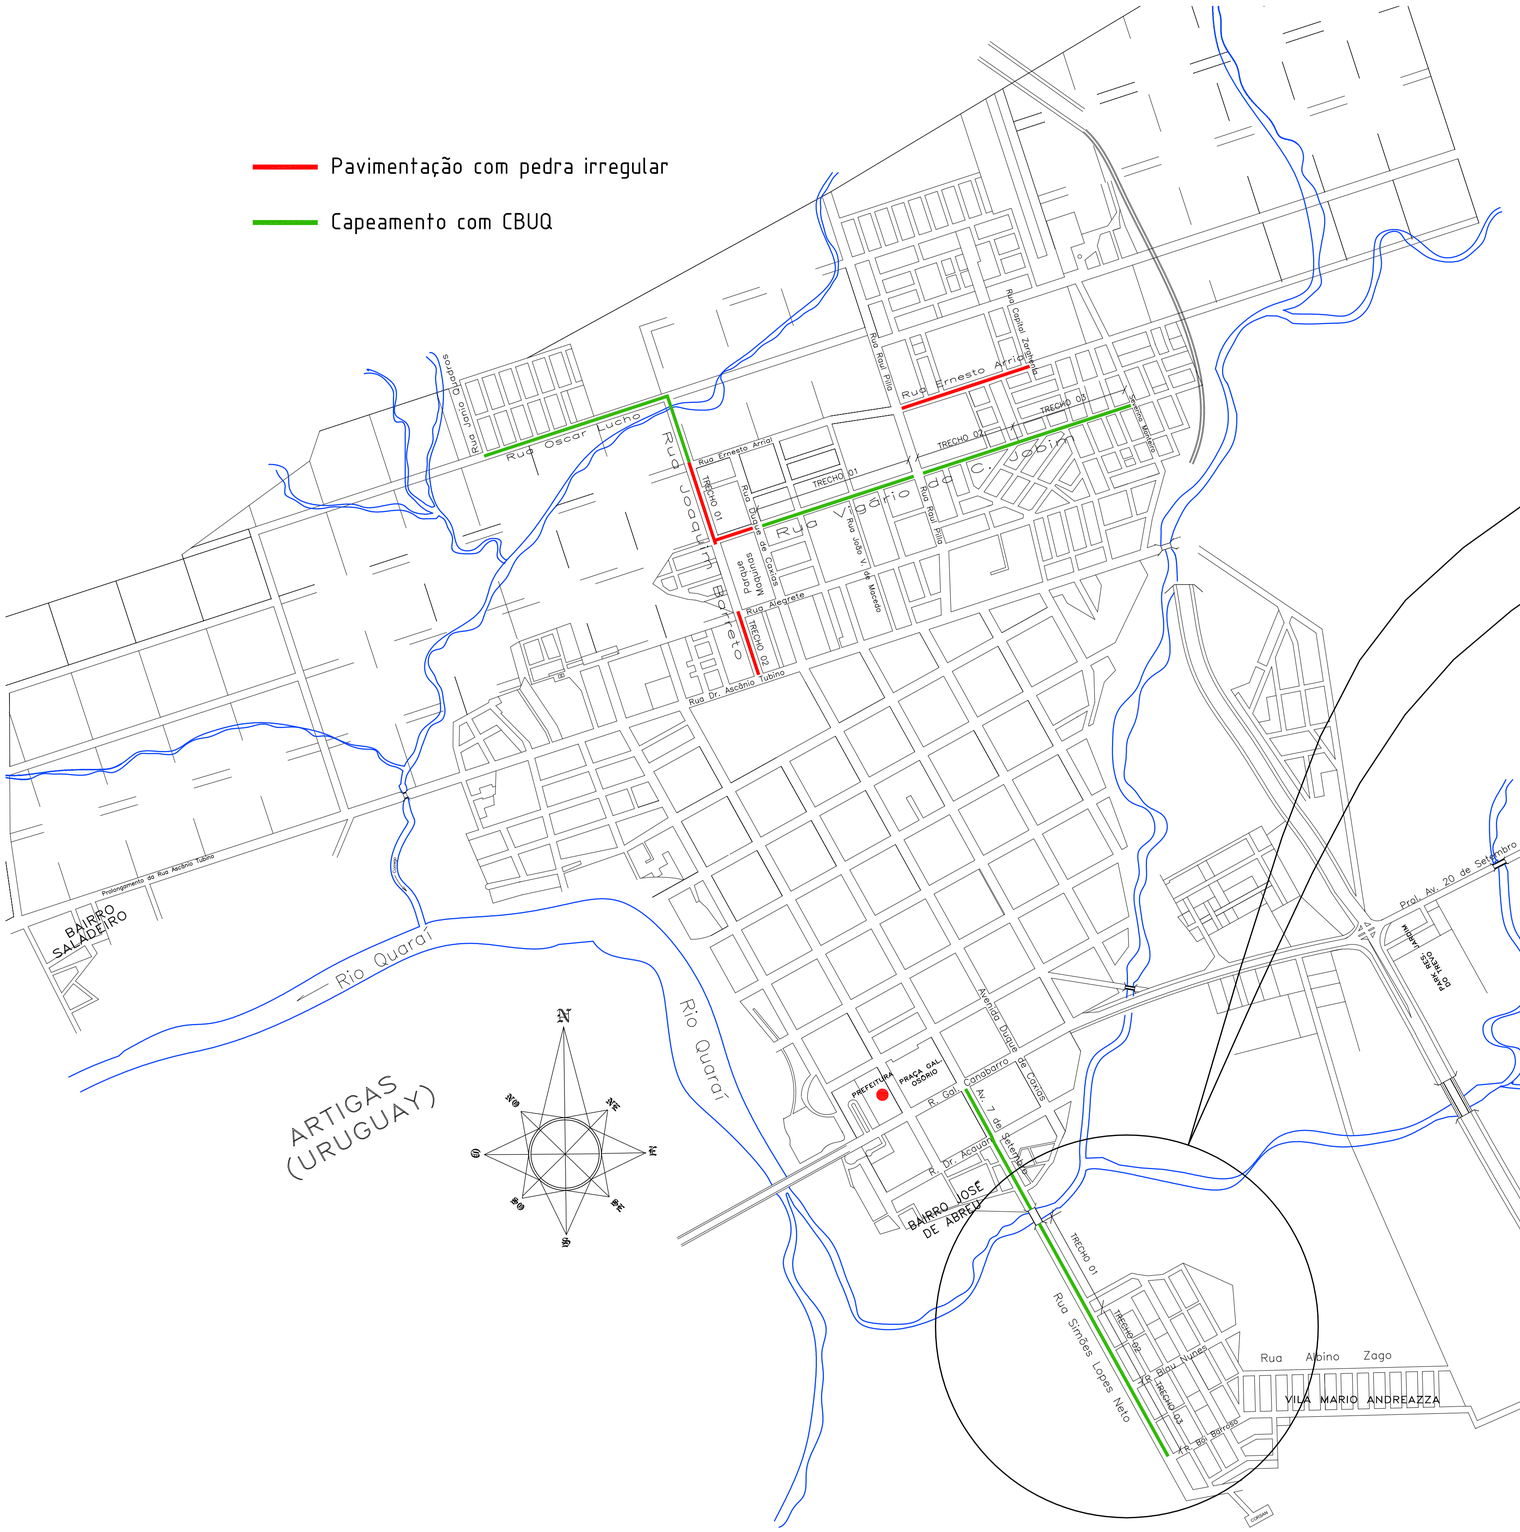

SITUAÇÃO

LOCALIZAÇÃO

NORTE

Rua Simões Lopes Neto	
Tipo de pavimento:	CBUQ
Extensão:	857,30m
Área projeto:	6.858,40m²
Área pavimentação:	6.858,40m²
Meio-fio:	---
Sarjeta:	---
Faixa de contenção (FC):	---
Pluvial:	
Ø800mm	---
Ø600mm	---
Caixas:	---

Prefeitura Municipal de **Quaraí**

obra/serviço: Qualificação de vias urbanas

local: Muncípio de Quaraí

prancha: Mapa

extensão/área: ---

escala: 1/10000

unidade: metro

data: Set/2015

nº: M-01

proprietário:

Ricardo Olaechea Gadret
prefeito municipal

responsável técnico:

Silmar S. de Melo
eng. civil crea/rs 126.804-d

Av. Artigas, 310 | Centro | Quaraí/RS | CEP 97560-000
(55) 3423.1001 | www.quarai.rs.gov.br

Ø:\Prefeitura de Quaraí\Badesul - Silmar.dwg

780x530mm