


Seção tipo para capeamento com CBUQ

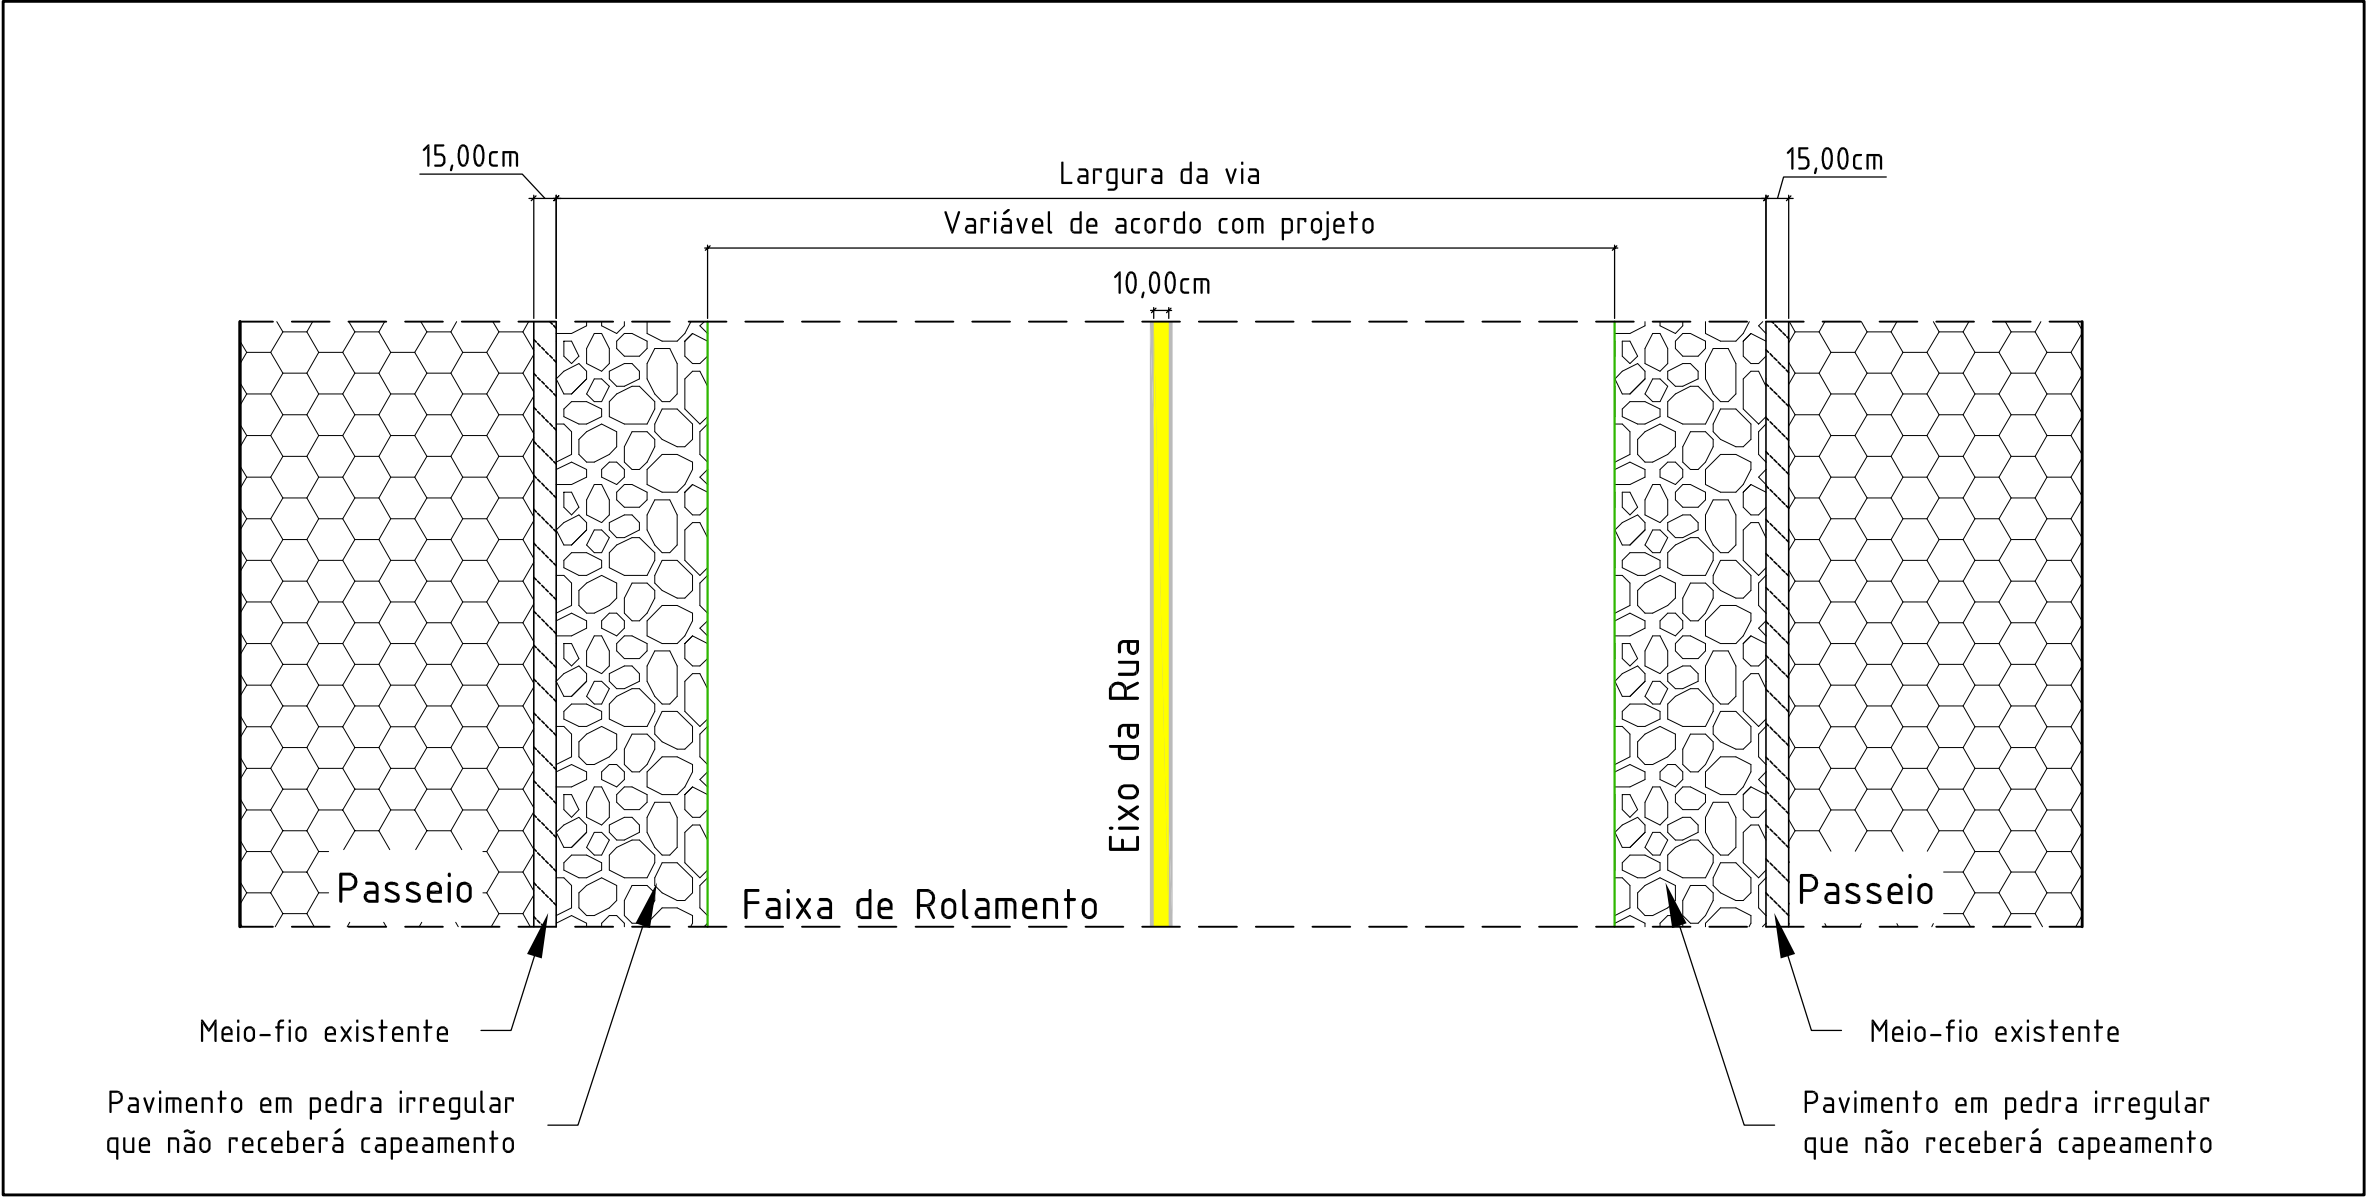

Representação em planta baixa da via

TIPO DE PAVIMENTAÇÃO

- ☒ CBUQ
☐ Pedra Irregular

PLUVIAL

- ☒ Existente
☐ À executar

Prefeitura
Municipal de

Quaraí

obra/serviço:
Qualificação de vias urbanas

local:
Rua Oscar Lucho

prancha:
Detalhamento e perfil transversal

extensão/área:	escala:	unidade:	data:	nº:
3.878,00m ²	1/50	metro	Set/2015	03/05
proprietário:			responsável técnico:	



Ricardo Olachea Gadret
prefeito municipal

Av. Artigas, 310 | Centro | Quaraí/RS | CEP 97560-000
(55) 3423.1001 | www.quaraí.rs.gov.br

Silmar S. de Melo
eng. civil crea/rs 126.804-d