


Seção tipo para capeamento com CBUQ

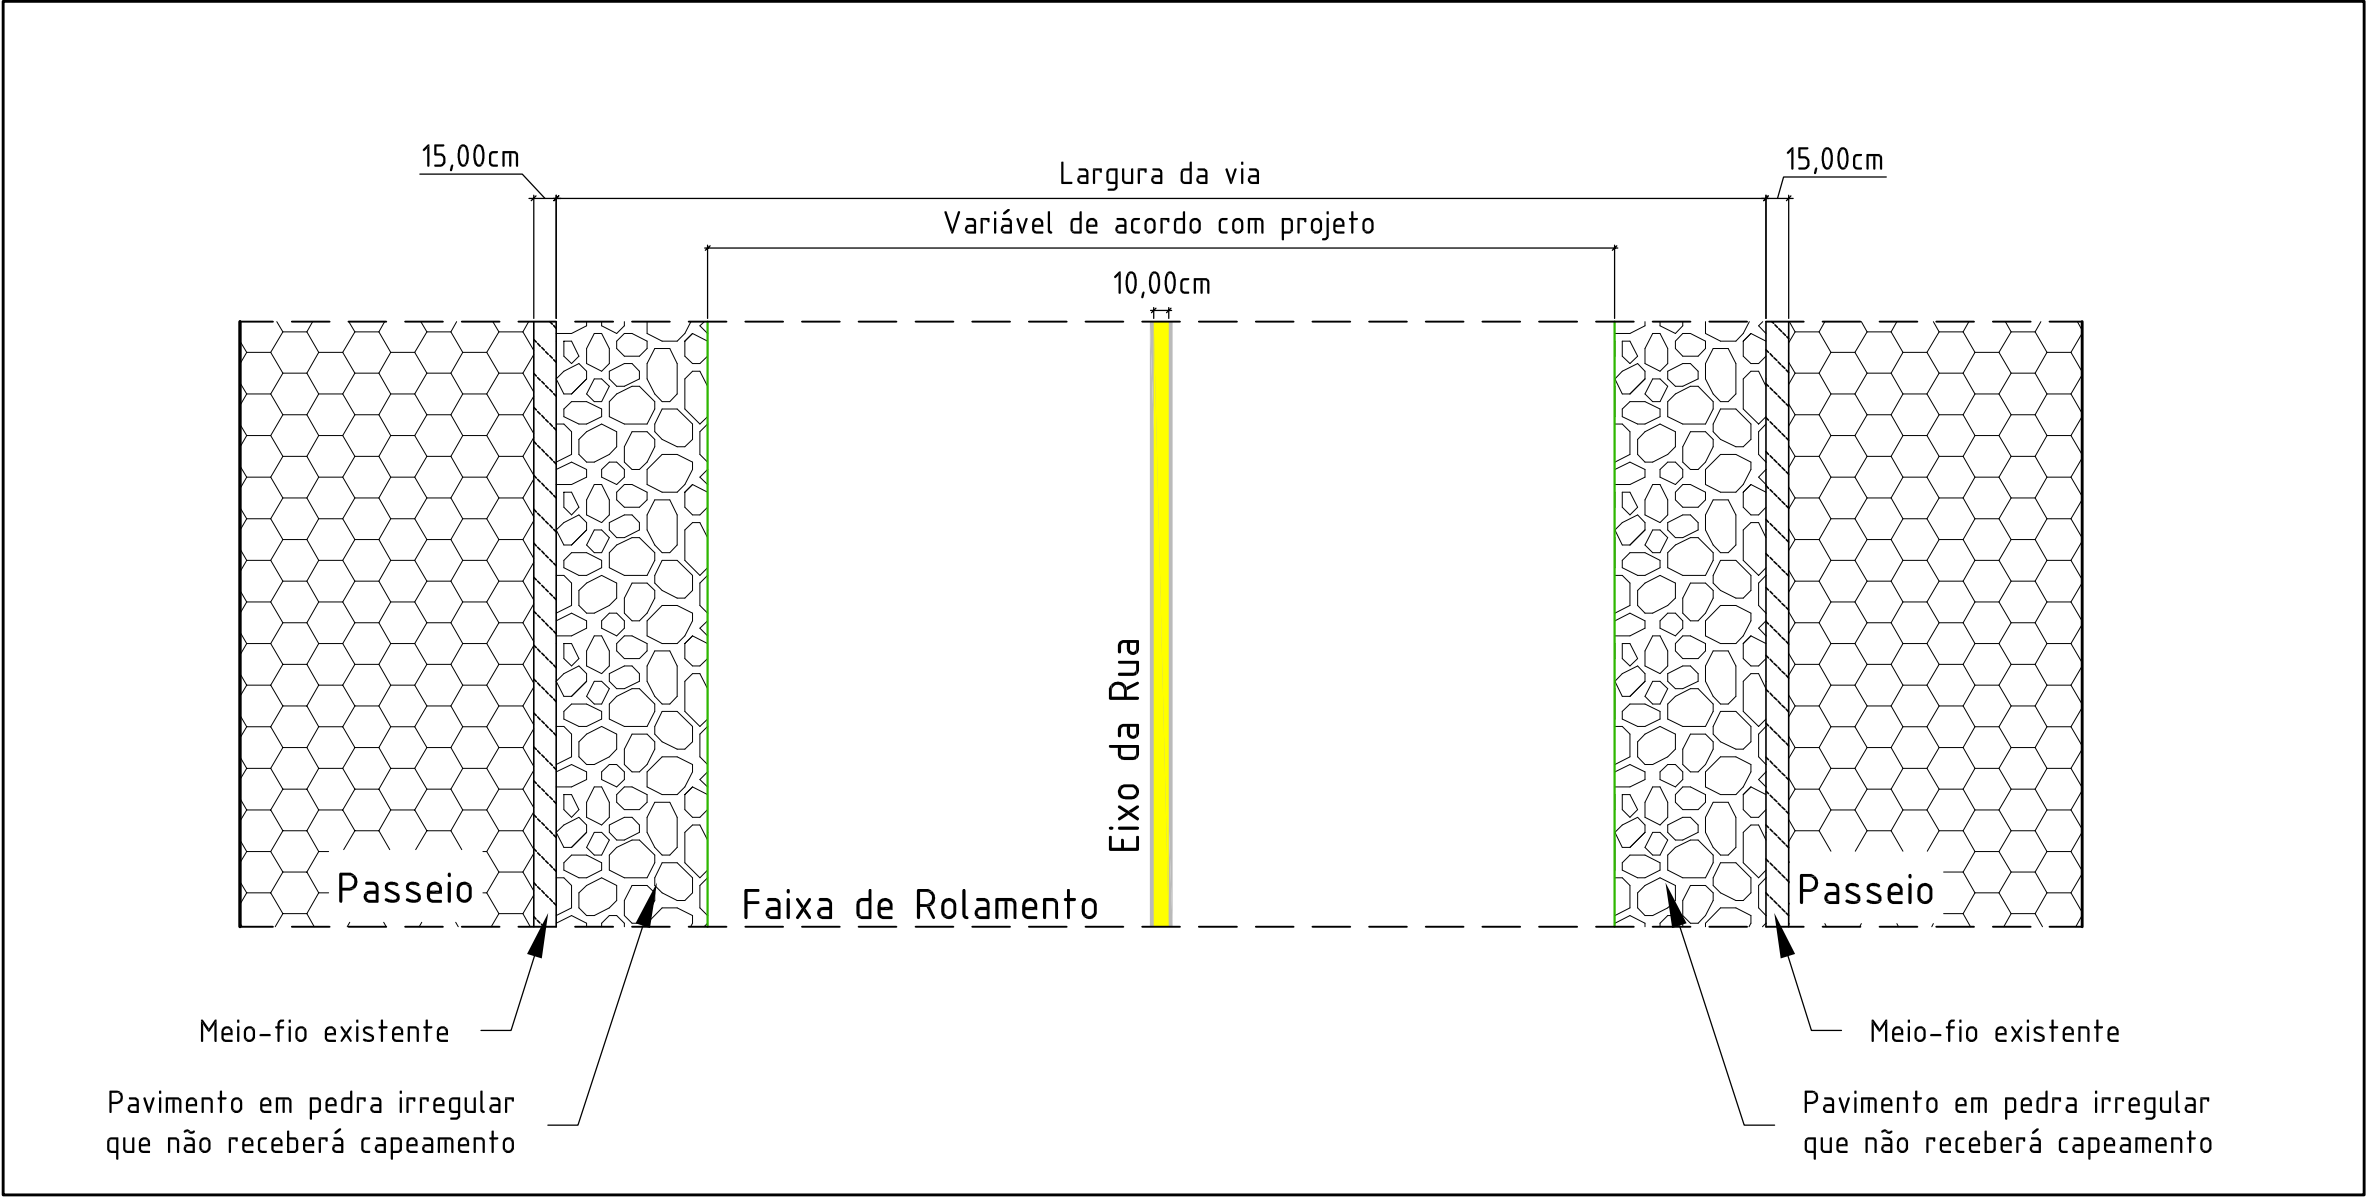

Representação em planta baixa da via

TIPO DE PAVIMENTAÇÃO

- ☒ CBUQ
- ☐ Pedra Irregular

PLUVIAL

- ☒ Existente
- ☐ À executar

Prefeitura
Municipal de

Quaraí

obra/serviço:
Qualificação de vias urbanas

local:
Rua Joaquim Barreto

prancha:
Detalhamento e seção tipo

extensão/área:	escala:	unidade:	data:	nº:
1.540,00m ²	1/50	metro	Set/2015	02/03
proprietário:		responsável técnico:		



Ricardo Olachea Gadret prefeito municipal Av. Artigas, 310 Centro Quaraí/RS CEP 97560-000 (55) 3423.1001 www.quaraí.rs.gov.br	Silmar S. de Melo eng. civil crea/rs 126.804-d
--	---