



# PL. BAIXA BANHEIRO

Escala: 1/25

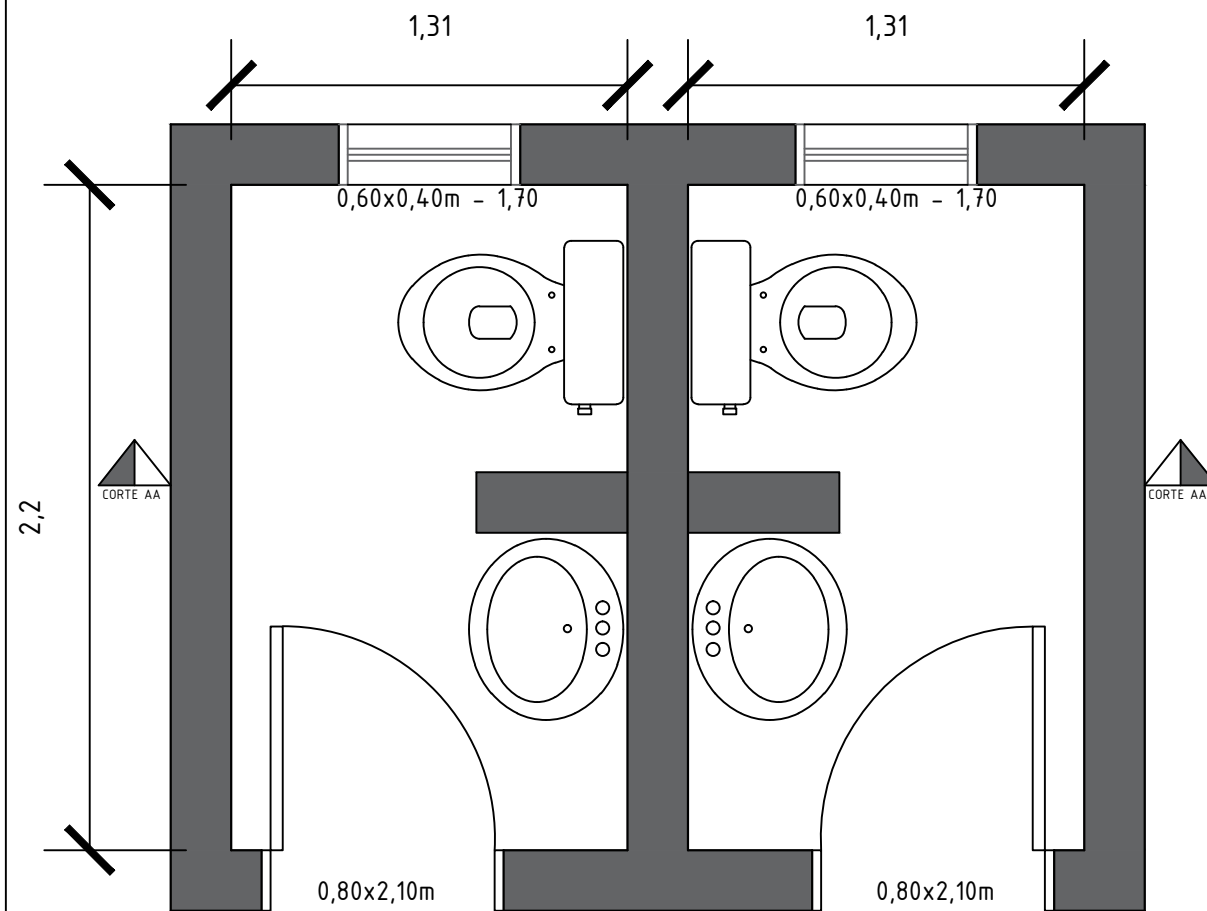

## CORTE AA

Escala: 1/50

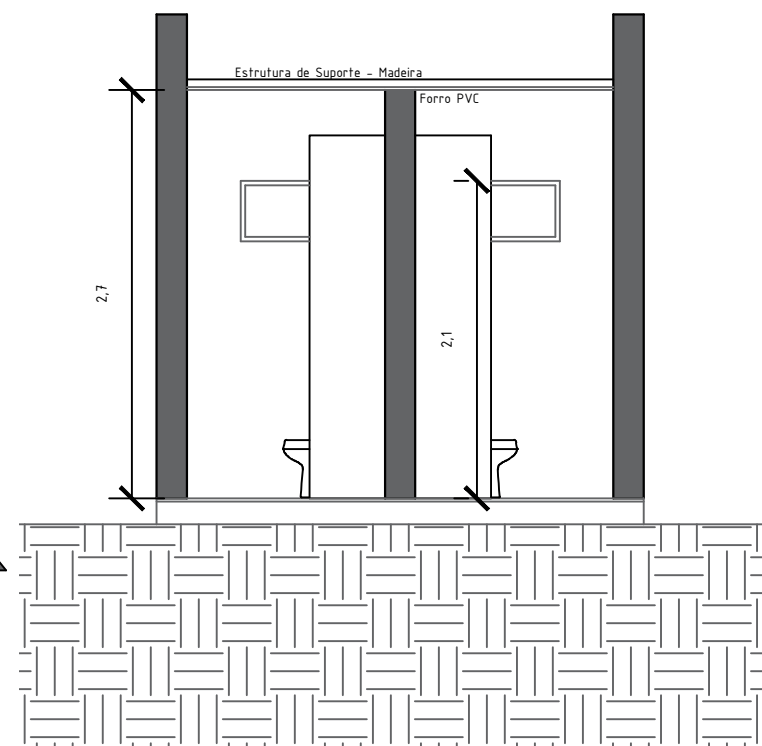

PREFEITURA MUNICIPAL DE QUARAÍ  
Setor de Planejamento e Projetos

PROJETO:

Croqui Banheiros do Aterro Sanitário Municipal

OBRA:

Reforma Aterro Sanitário Municipal

DATA:

Agosto 2018

ARTE GRÁFICA:

Carlos Silva

ESCALA:

Indicada

A4 01/07