


REPARO DO PISO DA ÁREA DE TRIAGEM
Escala: 1:50

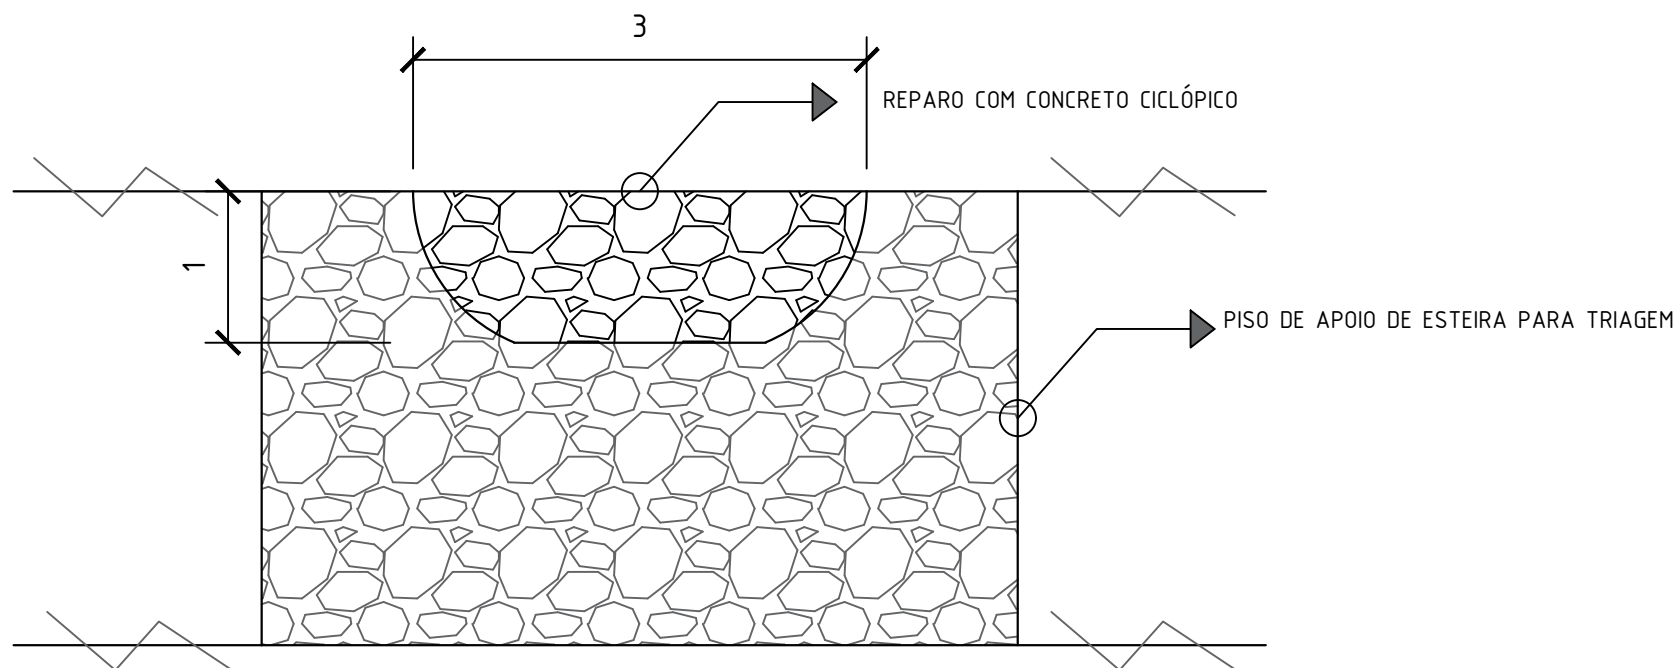

PREFEITURA MUNICIPAL DE QUARAÍ
Setor de Planejamento e Projetos

PROJETO:

Croqui Reparo Triagem - Aterro Sanitário Municipal

OBRA:

Reforma Aterro Sanitário Municipal

DATA:

Agosto 2018

ARTE GRÁFICA:

Carlos Silva

ESCALA:

Indicada

A4 02/07