


CONSTRUÇÃO DE ALVENARIA E TROCA DE MADEIRAMENTO  
Escala: 1/50

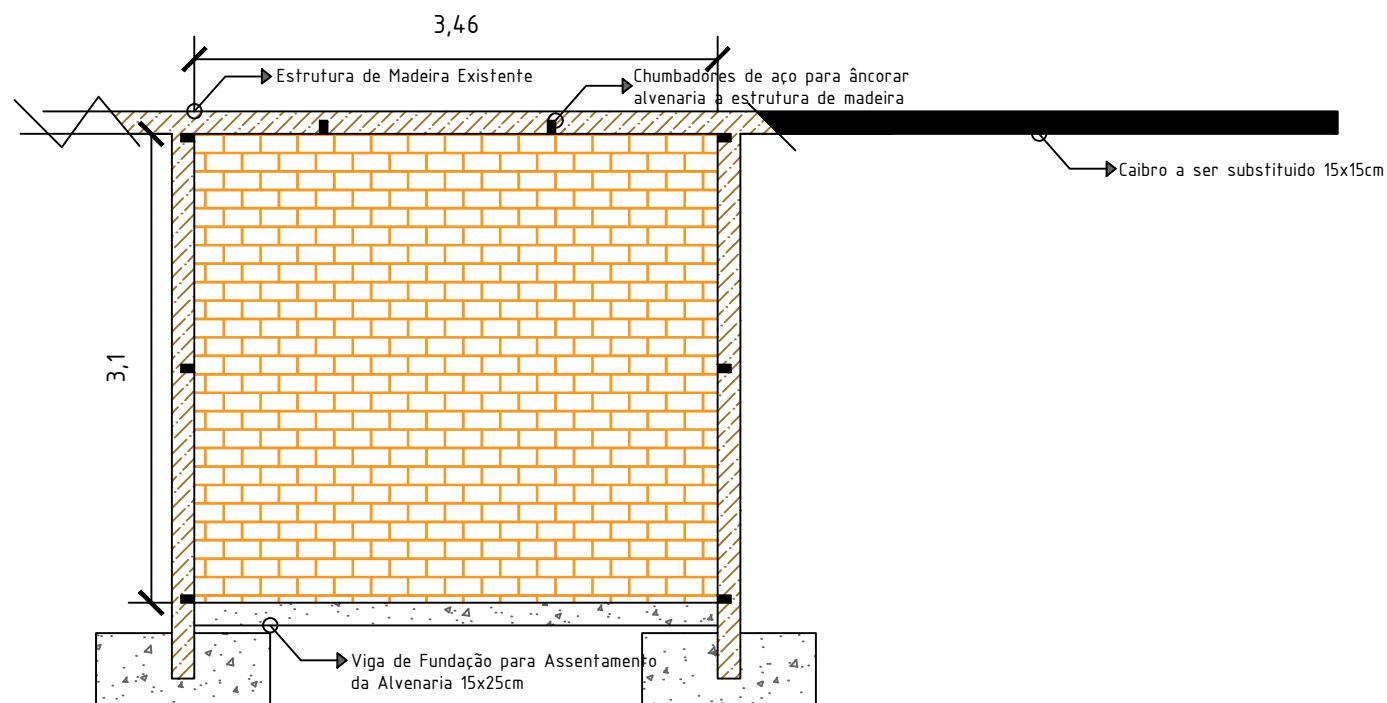

 <b>PREFEITURA MUNICIPAL DE QUARAÍ</b> Setor de Planejamento e Projetos	
PROJETO: <b>Croqui Reparo Triagem - Aterro Sanitário Municipal</b>	
OBRA: <b>Reforma Aterro Sanitário Municipal</b>	
DATA: <b>Agosto 2018</b>	ARTE GRÁFICA: <b>Carlos Silva</b>
ESCALA: <b>Indicada</b>	<b>A4 03/07</b>