
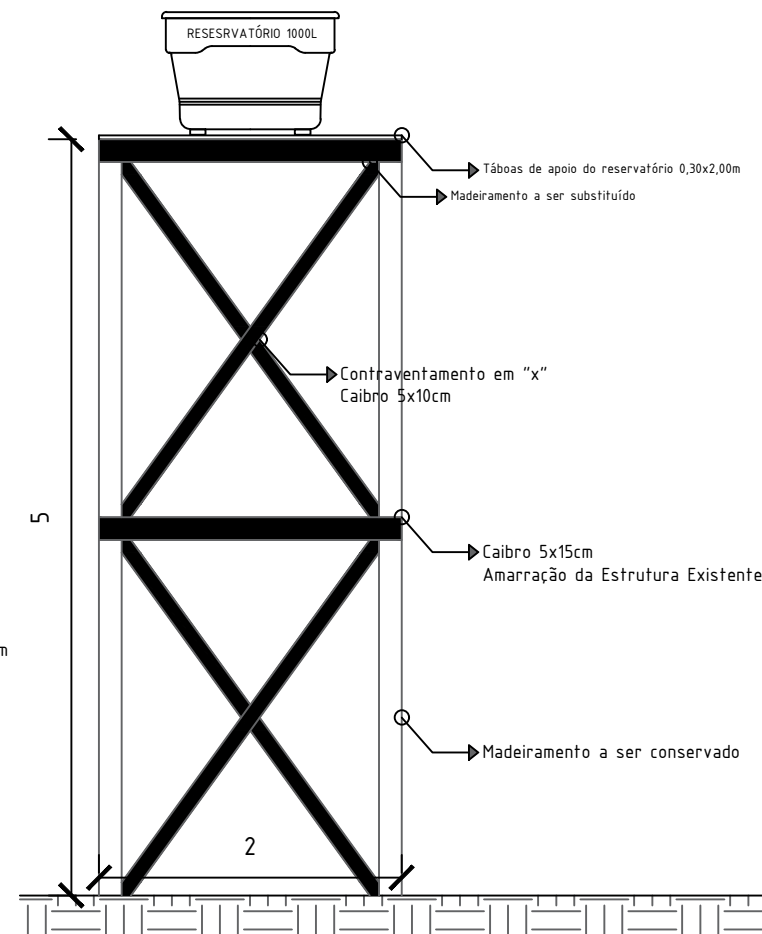


RECUPERAÇÃO DE ESTRUTURA DE SUPORTE DO RESERVATÓRIO
Escala: 1/50

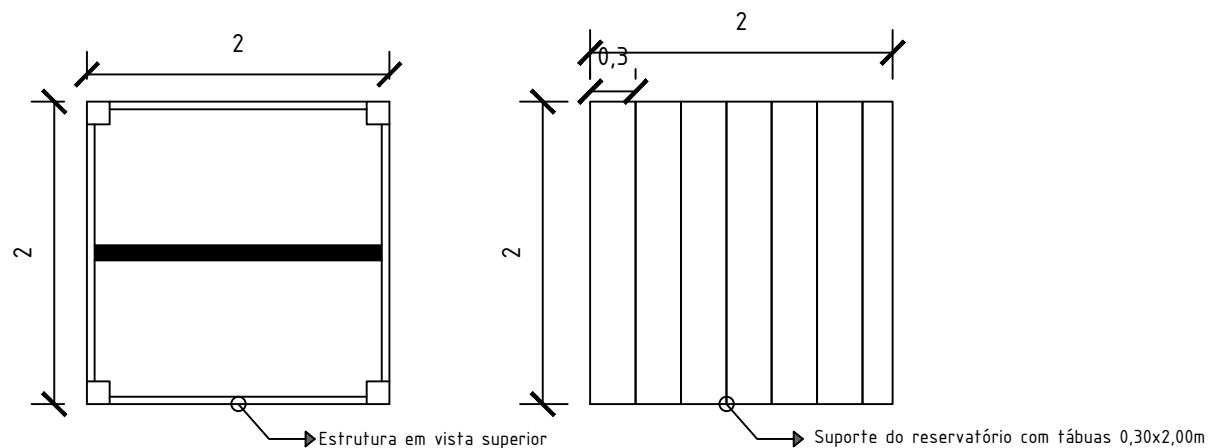

PREFEITURA MUNICIPAL DE QUARAÍ
Setor de Planejamento e Projetos

PROJETO:

Croqui Recuperação de Estrutura

OBRA:

Reforma Aterro Sanitário Municipal

DATA:

Agosto 2018

ARTE GRÁFICA:

Carlos Silva

ESCALA:

Indicada

A4 04/07