



VISTA SUPERIOR DA COBERTURA

Escala: 1/75

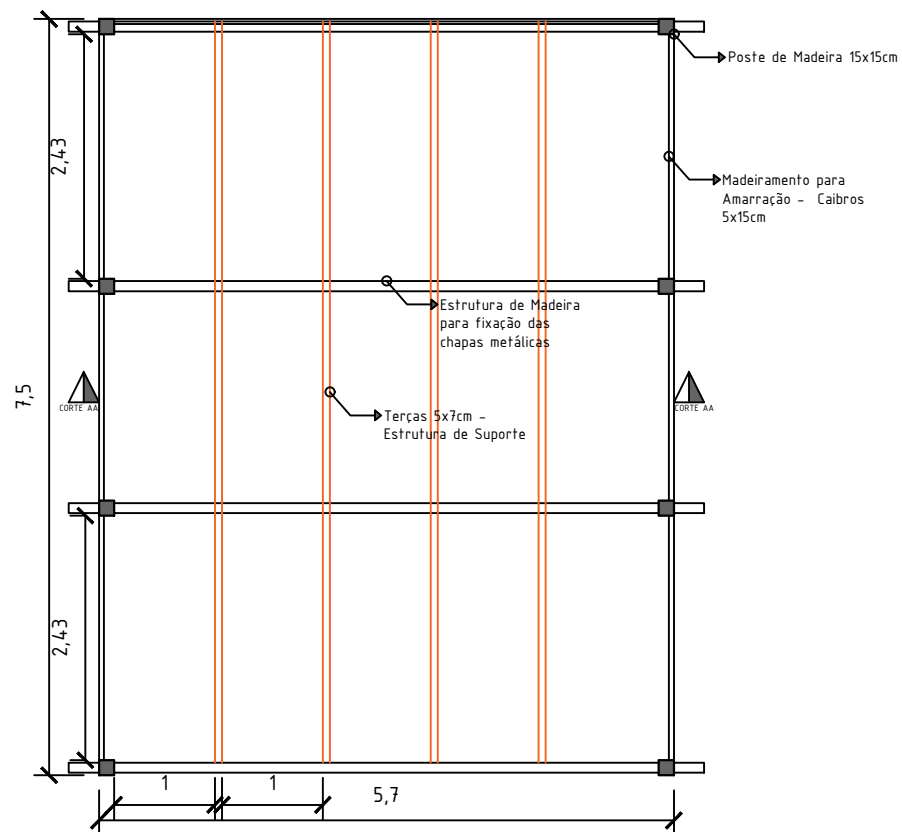

CORTE AA

Escala: 1/75

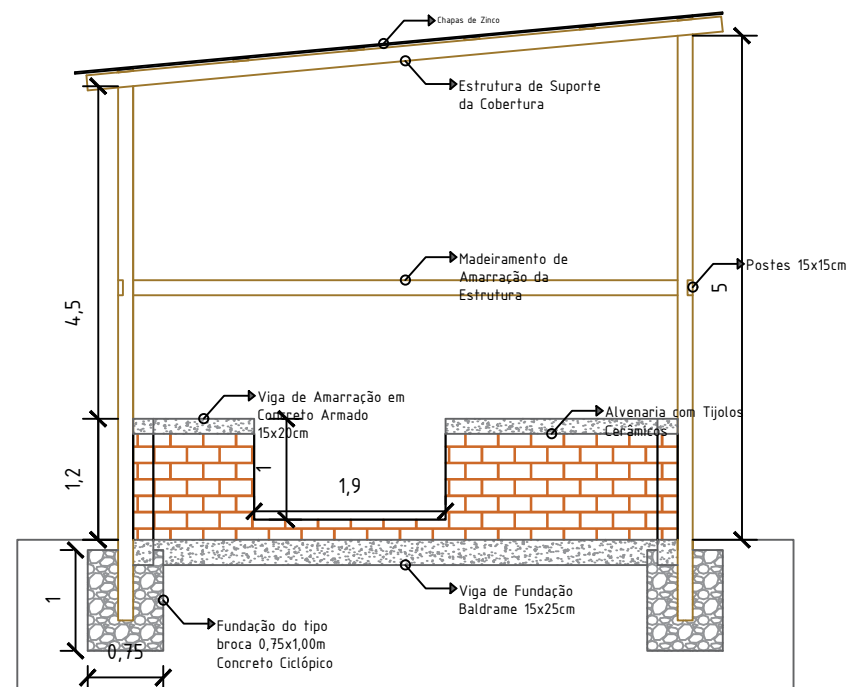

PREFEITURA MUNICIPAL DE QUARAÍ
Setor de Planejamento e Projetos

PROJETO:

Croqui Cobertura da Área de Triagem

OBRA:

Reforma Aterro Sanitário Municipal

DATA:

Agosto 2018

ARTE GRÁFICA:

Carlos Silva

ESCALA:

Indicada

A4 05/07