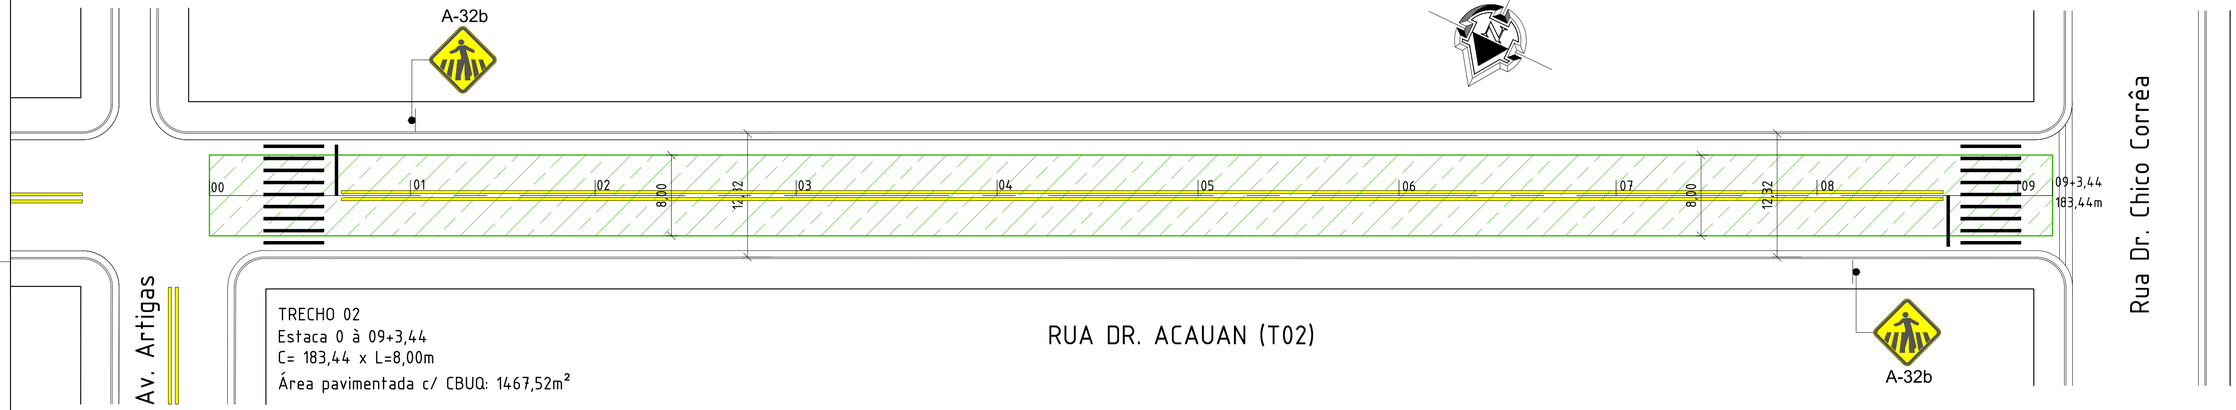

TRECHO 02
Estaca 0 à 09+3,44
C= 183,44 x L=8,00m
Área pavimentada c/ CBUQ: 1467,52m²

RUA DR. ACAUAN (T02)

Rua Dr. Acauan - T02	
Tipo de pavimento:	CBUQ
Espessura da camada reperfilagem:	3,00cm
Espessura da camada rolamento:	2,00cm
Espessura final do pavimento:	5,00cm
Extensão:	183,44m
Área projeto:	1.467,52m²
Área pavimentação:	1.467,52m²
Meio-fio:	Existente
Sarjeta:	Existente
Placa de regulamentação:	0 unid.
Placa de advertência:	2 unid.
Linha de divisão de fluxos:	Dupla - 159,40 metros
Faixas de pedestres:	2 unid.
Coordenadas geograficas: início do trecho (Estaca 0):	-30°23'31.15"S -54°27'3.83"O
Coordenadas geograficas: Fim do trecho (Estaca 09+3,44m):	-30°23'34.08"S -54°27'9.41"O

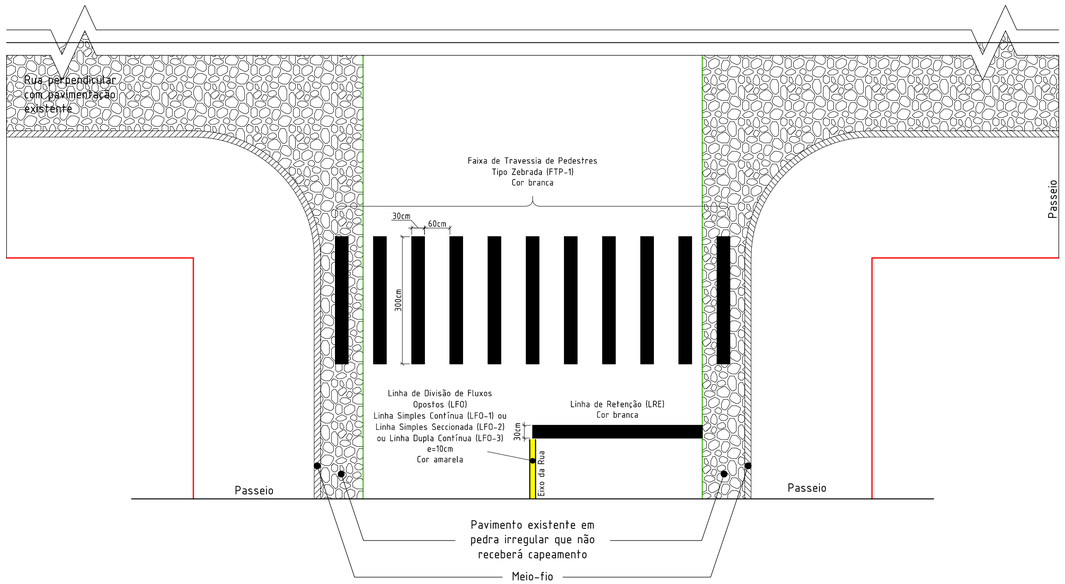

Representação em planta baixa Faixa de Pedestres (FTP), Linha de Retenção (LRE) e Linha de Divisão de Fluxos (LFO)
Esc.: S/ Escala

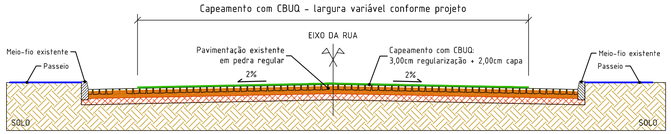

Seção tipo para capeamento com CBUQ
Esc.: S/ Escala

Revisão		
00	Elaboração do projeto	04/10/18
01	Correção de pendências de projeto constatadas pela GIGOV/SM	12/03/19

Prefeitura Municipal de Quaraí

Obra/serviço:
Capeamento asfáltico com CBUQ de vias urbanas de Quaraí

Local:
Rua Duque de Caxias e Rua Dr. Acauan (T01 e T02), Quaraí/RS

Prancha:
Projeto de pavimentação e de sinalização viária de transito

Área total pavimentada:	Escala:	Unidade:	Data:	Nº:
4.508,15 m²	Indicada	metro	Março/2019	03-04

Proprietário:
Mário Raul da Rosa Corrêa
Prefeito Municipal

Responsável técnico:
Juliano Dornelles Goulart
Eng. Civil - CREA/RS 215.393

Av. Artigas, 310 / Centro / Quaraí/RS / CEP 97560-000
(55) 3423.1301 / www.quarai.rs.gov.br

780x420mm