


**ESTRADA DO MEIO**  
TRECHO COMPREENDIDO ENTRE O TREVO DA ESQUINA DA AV. AYRTON SENNA E A RST-377  
ATÉ A ENTRADA DO SINDICATO RURAL DE QUARAÍ/RS.

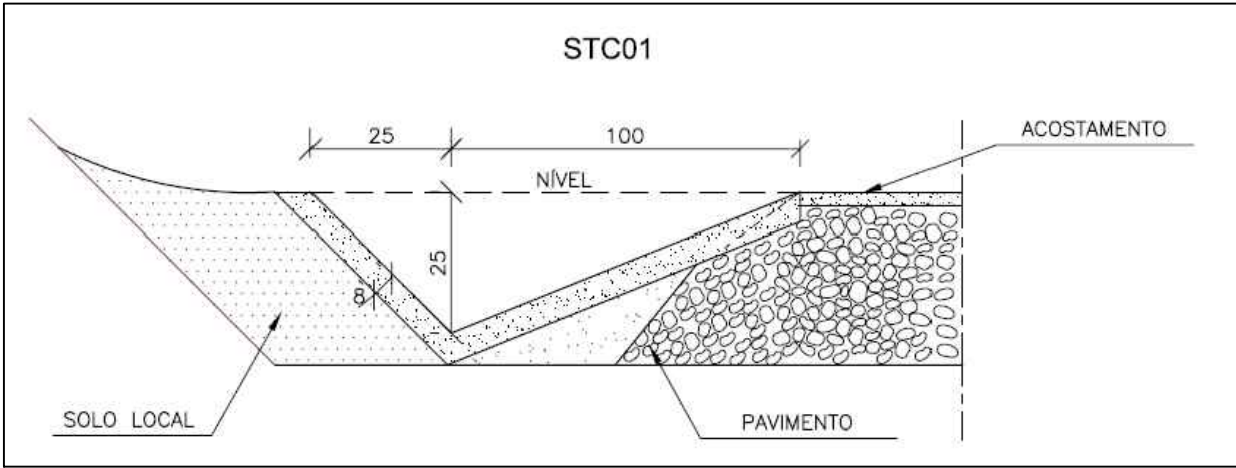

**SEÇÃO TRANSVERSAL DO SARJETA**  
ESCALA: S/ ESCALA

ITEM	DESCRIÇÃO	EXT.	L.R.	L.C.	ESPESSURA	
					REPERF.	CAPA
1	ESTRADA DO MEIO	1.500 m	8,00 m	8,00 m	2,00 cm	2,00 cm

Revisão		
00	Elaboração do projeto	14/06/2021
01	Mudança DMT da jazida e perfil topográfico	20/07/2021

## Prefeitura Municipal de Quaraí


Obra/serviço: Projeto de construção de pavimento asfáltico da Estrada do Meio		
Local: Estrada do Meio, Sanga da areia, Quaraí/RS		
Prancha: Planta de situação, seção transversal do pavimento		
Extensão: 1.500,00 metros	Escala: Indicada	Unidade: metro
Data: Jul/2021	Nº: 01-02	Responsável técnico:



**Jéferson da Silva Pires**  
Prefeito Municipal

**Juliano Dornelles Goulart**  
Eng. Civil – CREA/RS 215.393

Av. Artigas, 310 / Centro / Quaraí/RS / CEP 97560–000  
(55) 3423.1301 / [www.quarai.rs.gov.br](http://www.quarai.rs.gov.br)

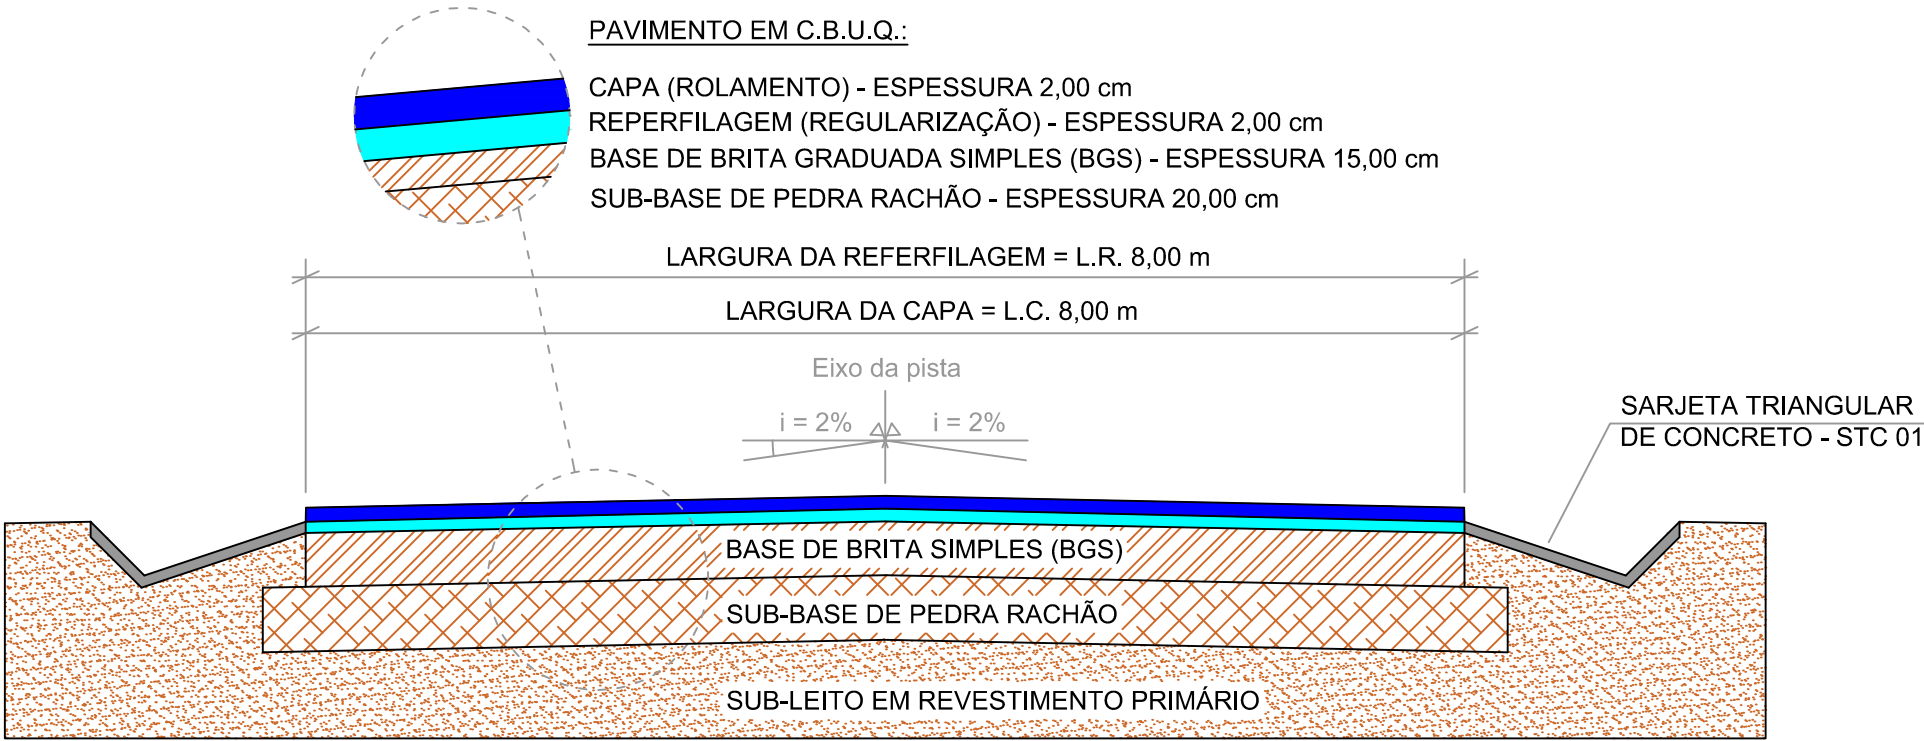

**SEÇÃO TRANSVERSAL DO PAVIMENTO**  
ESCALA: S/ ESCALA