




Caçamento -..... 554,28m²
Meio-Fio -..... 178,80m
Sarjeta esc. Pluvial -..... 178,80m
Faixa de Contenção -..... 7,00m

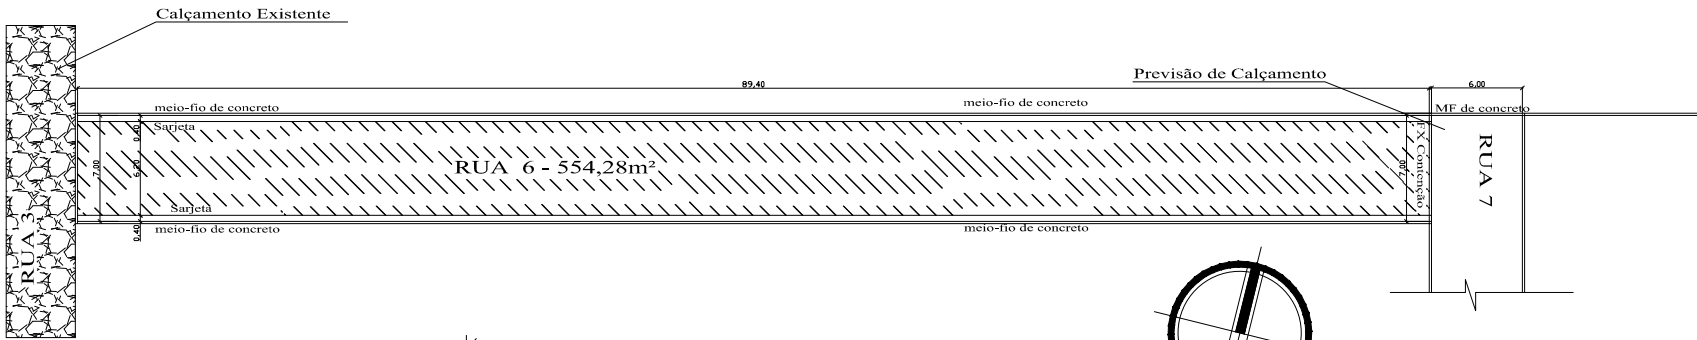



Planta Baixa Rua 6
Esc. 1/500

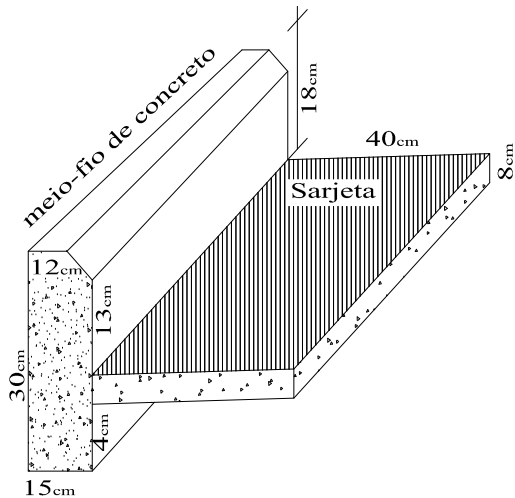

SARGETA ESCOAMENTO
SUPERFICIAL
S/Esc

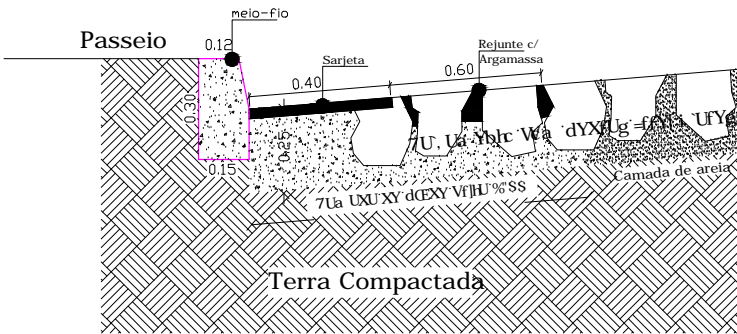

Detalhe 01

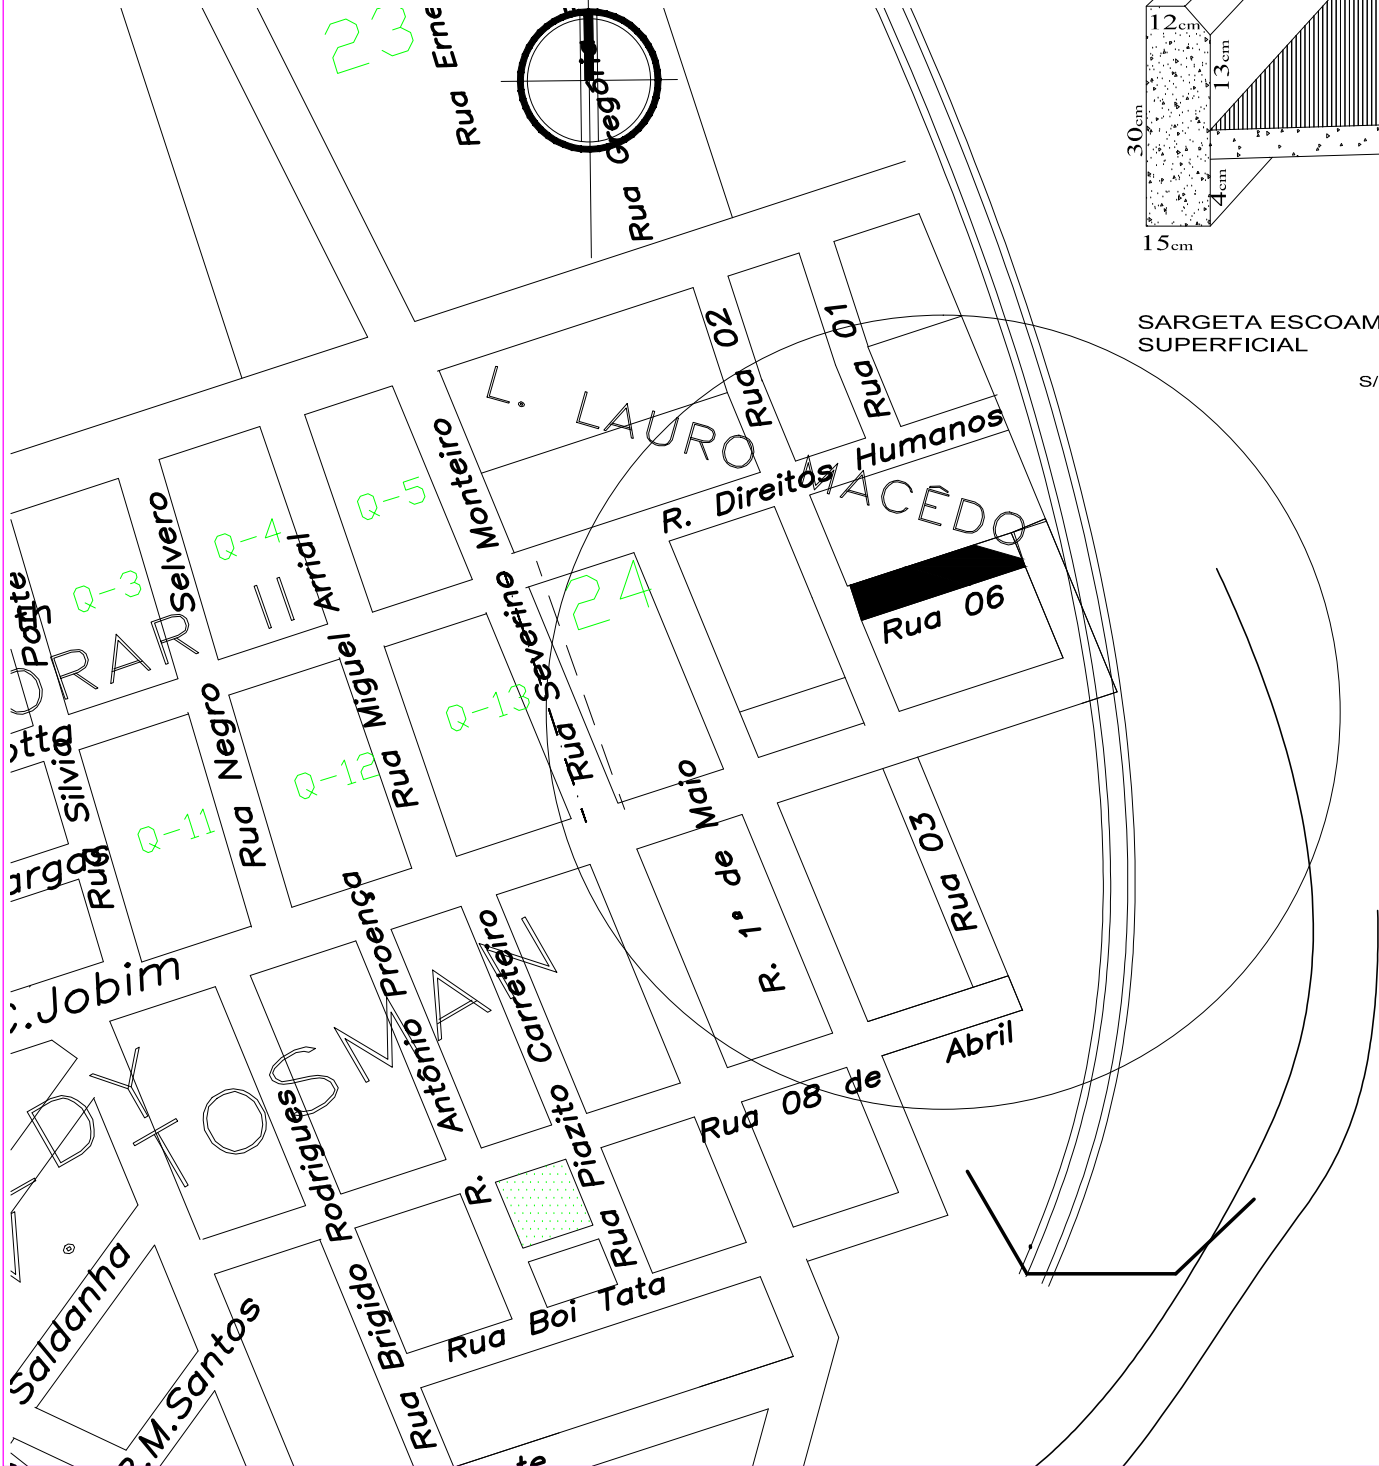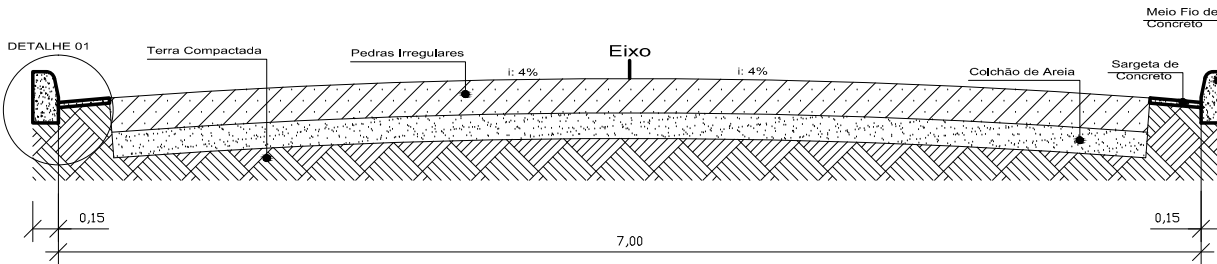

PREFEITURA MUNICIPAL DE QUARAÍ
SEC. DO PLANEJAMENTO
SETOR DE PROJETOS

brasaoL.jpg

PLANTA BAIXA - SITUAÇÃO

Local:
**CALÇAMENTO COM PÉDRAS
IRREGULARES - RUA 6**

Projeto:
Sirio Williams Nunes Knierim
CREA-RS 138783

Prancha:
01

Projeto:
Rua 6 - Ent. as Ruas 7 e Rua 3

Prefeito Municipal:
Ricardo Olachea Gadret

Desenho:
Rubens Staumeister

Área:
554,28m²

Escala:
Indicadas

Unidade:
m²

Data:
março de 2013