





Caçamento -..... 384,00m²
Meio-Fio -..... 114,00m
Faixa de Contenção -..... 14,00m
Sarjeta esc. Pluvial -..... 128,00m

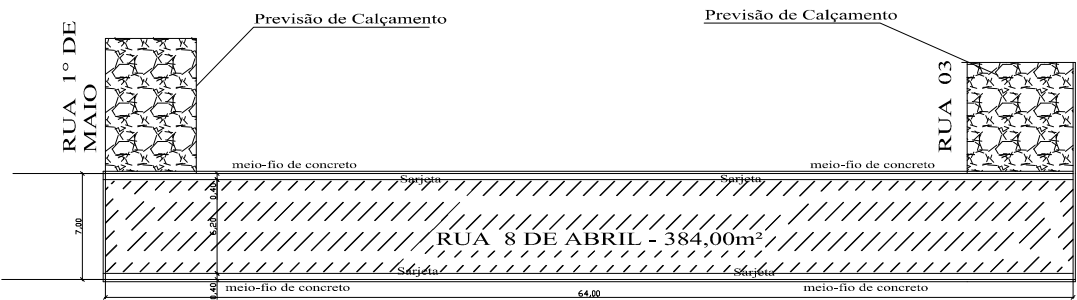


Planta Baixa Rua 8º DE ABRIL - CONTINUAÇÃO
Esc. 1/500

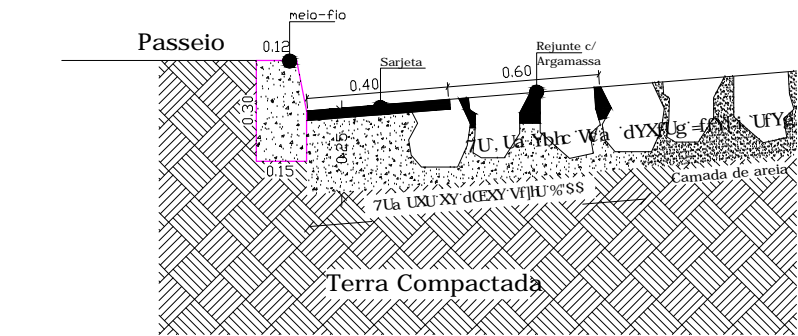

Detalhe 01

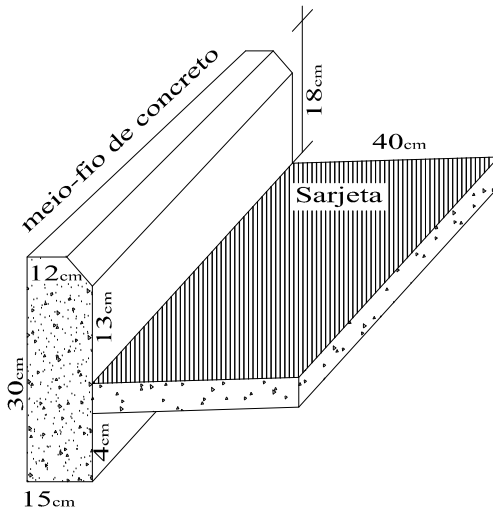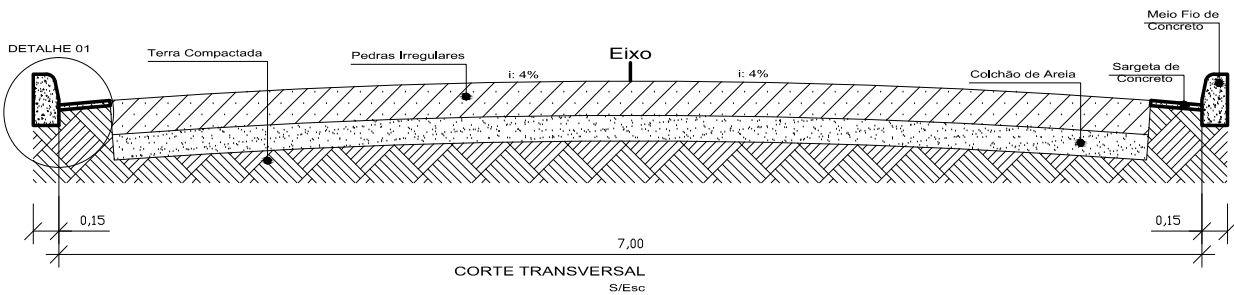

SARGETA ESCOAMENTO SUPERFICIAL
S/ Esc

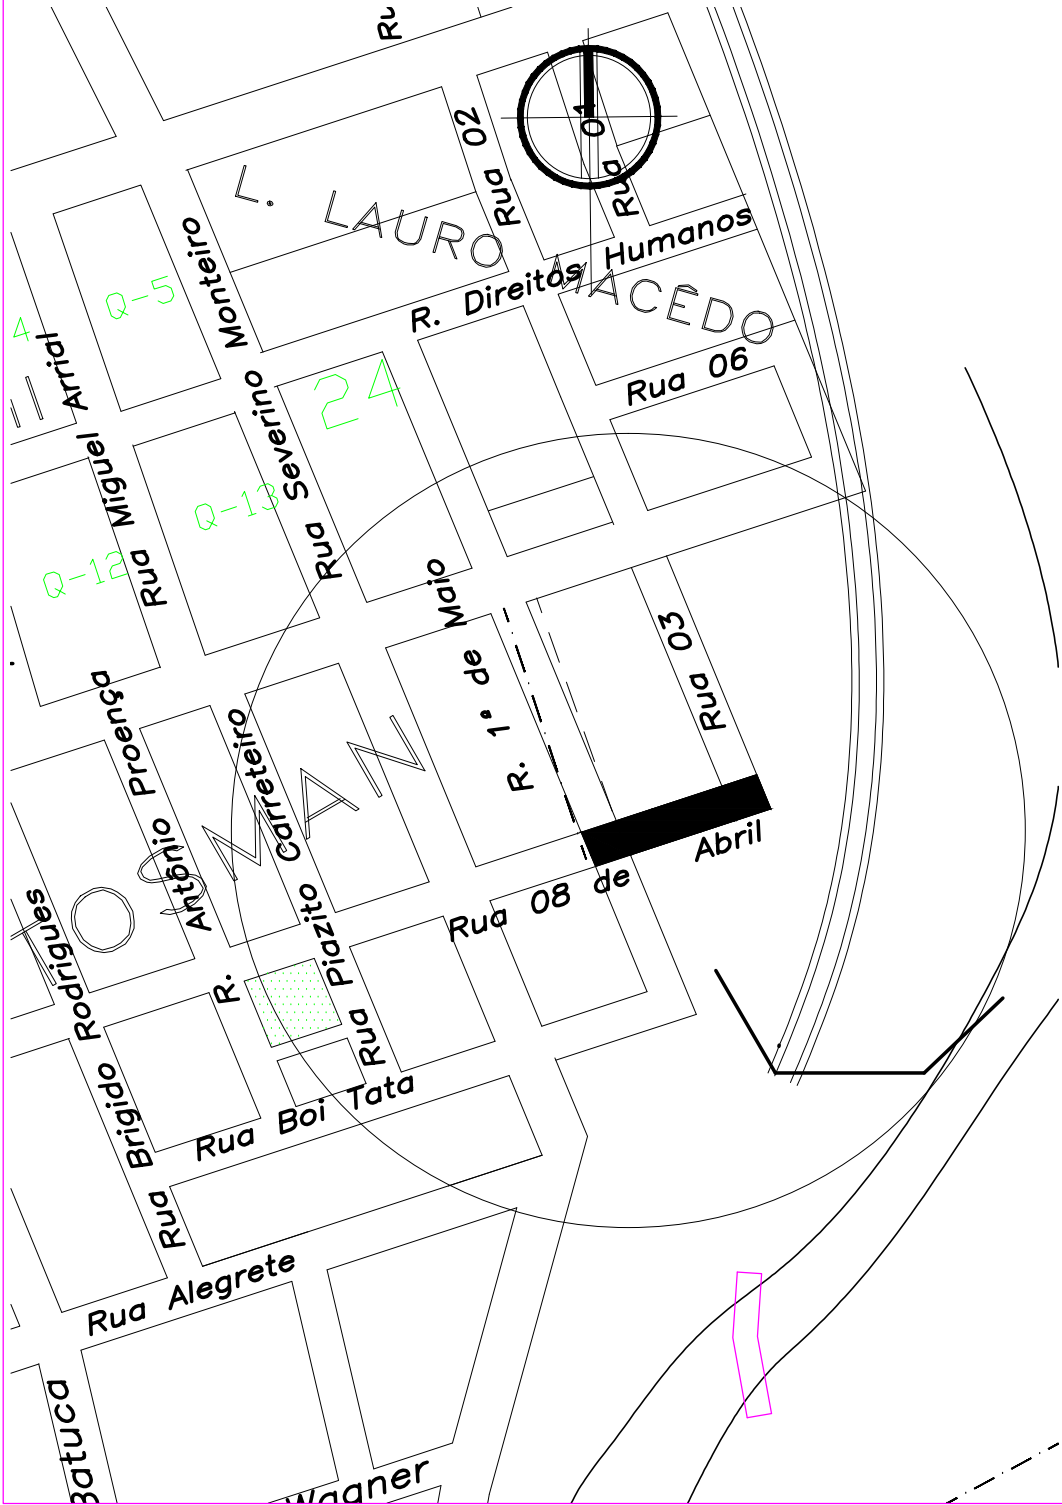

PREFEITURA MUNICIPAL DE QUARAÍ
SEC. DO PLANEJAMENTO
SETOR DE PROJETOS



PLANTA BAIXA - SITUAÇÃO

Local: **CALÇAMENTO COM PÉDRAS IRREGULARES - RUA 8 de ABRIL - CONTINUAÇÃO**

Projeto: **Sirio Williams Nunes Knierim**
CREA-RS 138783

Prancha: **01**

Projeto: **Rua 8 de abril - Ent. as Ruas 1º de maio e Rua 03**

Prefeito Municipal: **Ricardo Oleachea Gadret**

Desenho: **Rubens Staumeister**

Unidade: **m²**

Data: **março de 2013**

Escala: **Indicadas**