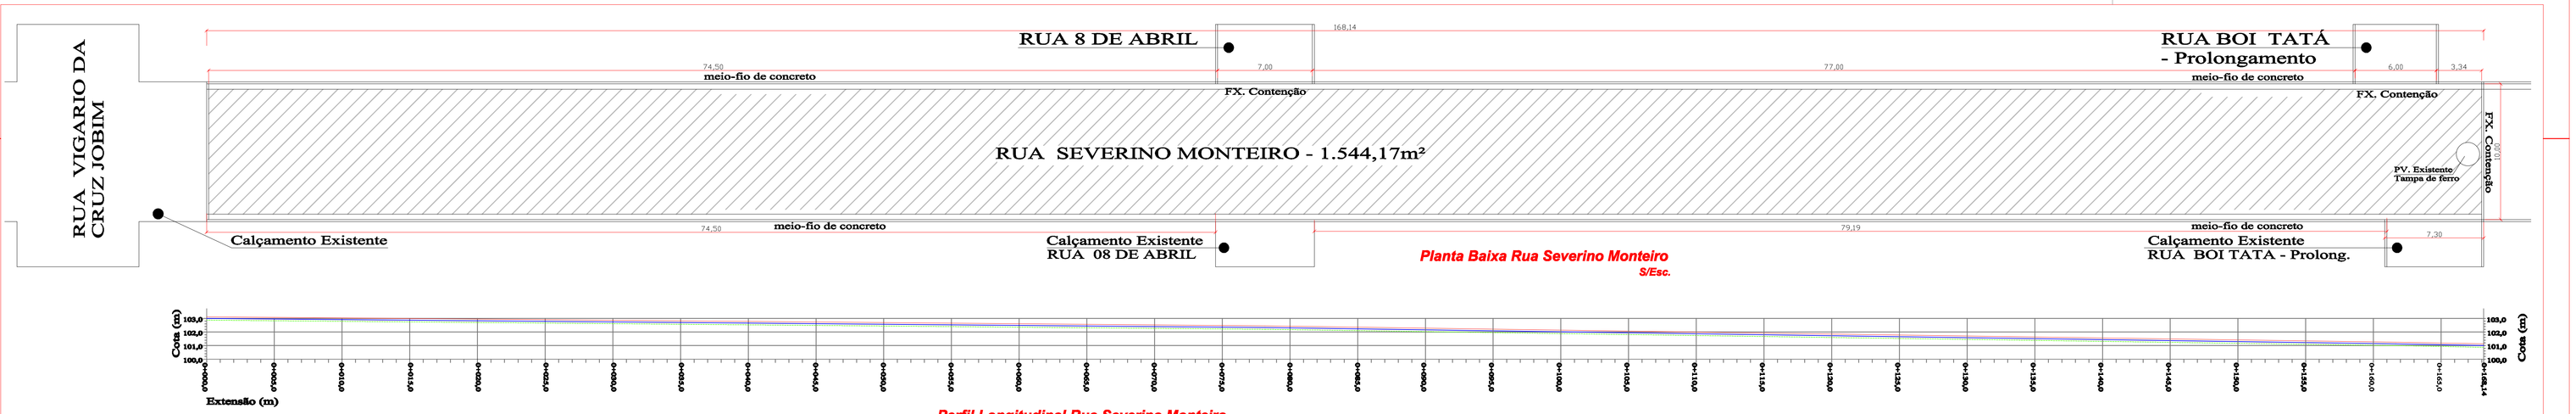

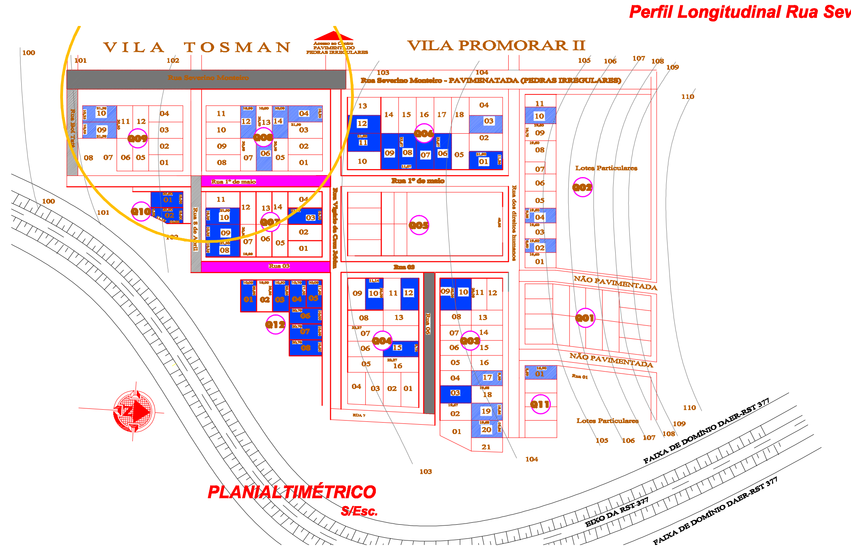

LEGENDA

- Projeto (Piso Acabado)
- Estrutura do Pavimento
- Superfície Topográfica (Terreno Limpo)

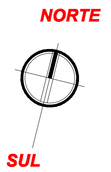

PREFEITURA MUNICIPAL DE QUARAÍ

SEC. DO PLANEJAMENTO

SETOR DE PROJETOS

brasaol.jpg

Conteúdo: **PERFIL LONGITUDINAL, PLANIALTIMÉTRICO, BAIXA**

Local: **CALÇAMENTO COM PÉDRAS IRREGULARES - RUA SEVERINO MONTEIRO**

Resp. Técnico: Sírio Wiliam Nunes Kolerim CREA-RS 136783

Prefeito Municipal: Ricardo Olaechea Gadret

Projeto: Rua Severino Monteiro - Ext. ao Ruas Vigário da Cruz Jobim e Boi Tatá

Área: 1.544,17m²

Escala: Indicadas

Unidade: m²

Data: Outubro de 2013

Prancha: 02/02

Desenho: Rubens Staumeister