



Rua Ernesto Arrial

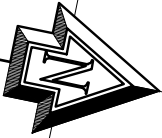



Trecho 01

PLANTA BAIXA
ÁREA: 1.379,37m²
Sem / Escala

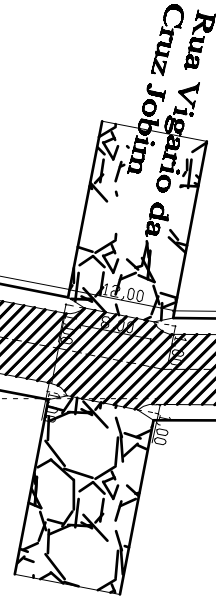


Trecho 02

PLANTA BAIXA
ÁREA: 1.785,70m²
Sem / Escala

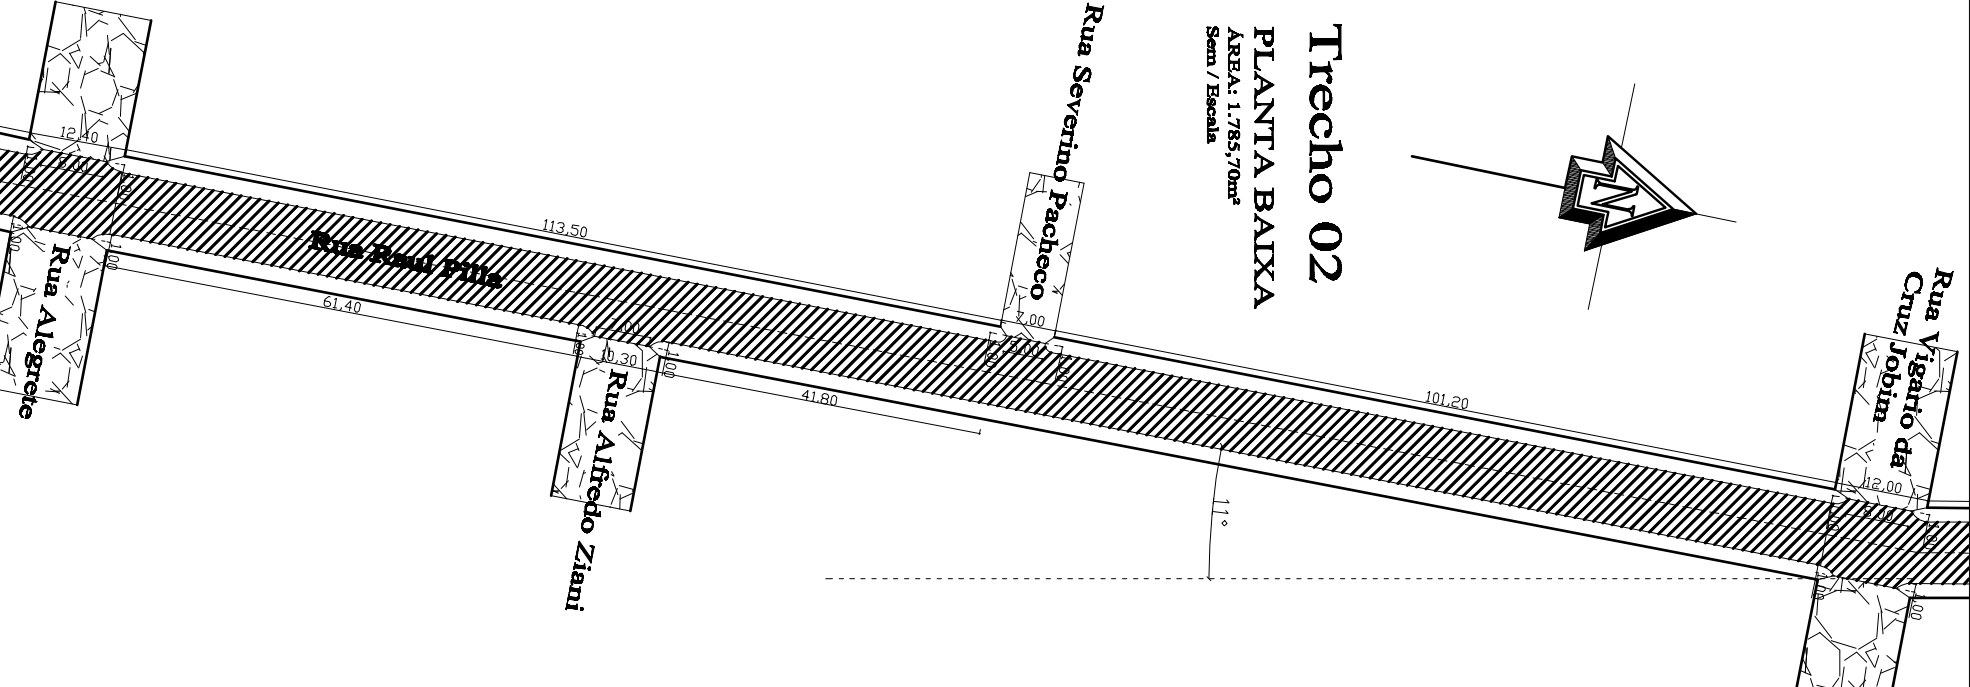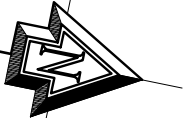


93,51

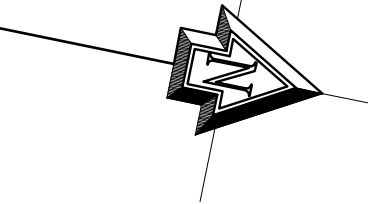

Trecho 03

PLANTA BAIXA
ÁREA: 1.497,81m²
Sem / Escala

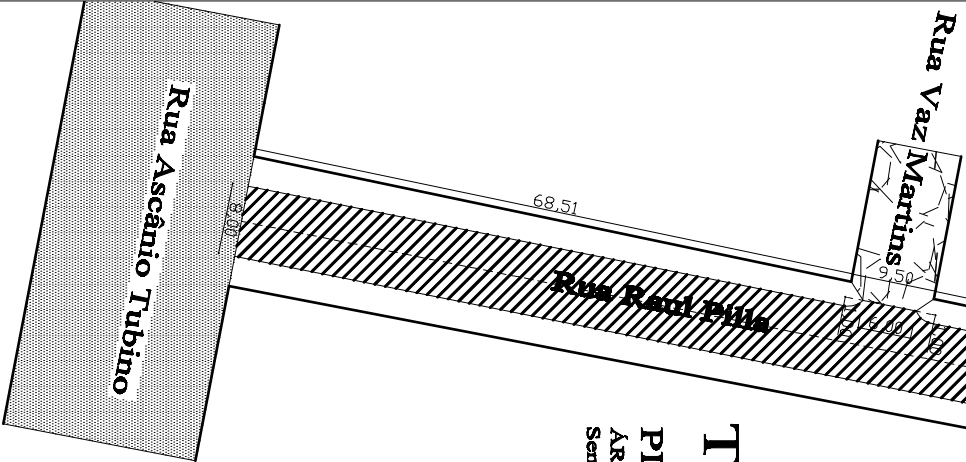

ESPECIFICAÇÕES

Trecho 01

- Continuação de Raul Pilla até o entrocamento com a Rua Vigarito da Cruz Jobim
ÁREA: 1.379,37m²

Trecho 02

- Continuação de Raul Pilla do entrocamento com a Rua Vigarito da Cruz Jobim até o entrocamento com a Rua Alegre
ÁREA: 1.785,70m²


Trecho 03

- Continuação de Raul Pilla do entrocamento com a Rua Alegre até o entrocamento com a Rua Ascânio Tubino
ÁREA: 1.497,81m²


Total dos Trechos 01-02-03

ÁREA: 4.662,88m²

LEGENDA

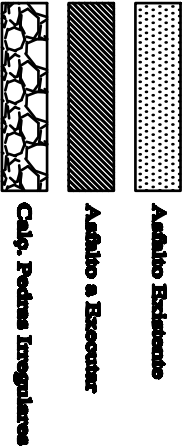

PREFEITURA MUNICIPAL DE QUARAÍ
SEC. DO PLANEJAMENTO
SETOR DE PROJETOS

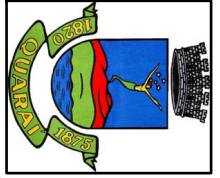

Contido: **PLANTAS BAIXA DOS TRECHOS 01, 02 e 03**

Local: **Rua Raul Pilla**
Trecho entre as ruas Vel. Ernesto Arrial e Ascânio Tubino

Resp. Técnico: **Sirio William Nunes Kriehlm**
Engenheiro Civil CREA-RS 158785
Prestado Municipal:

Prancha:

02/2

Projeto: **Pavimentação Asfáltica em C.B.U.Q. sobre calçamento de pedras irregulares existente**

Projeto: **Ricardo Oliveira Guedri**

Desenho: **Sirio William Nunes Kriehlm**

Área Total: **4.662,88m²**

Escala: **INDICADAS**

Unidade: **m²**

Data: **Julho de 2013**