TRECHO 01 - Perfil Longitudinal Vila Floresta até Lauro macedo PV Existente na interseção com a rua Boi tata e Severino monteiro. PV's 03 a PV Existente

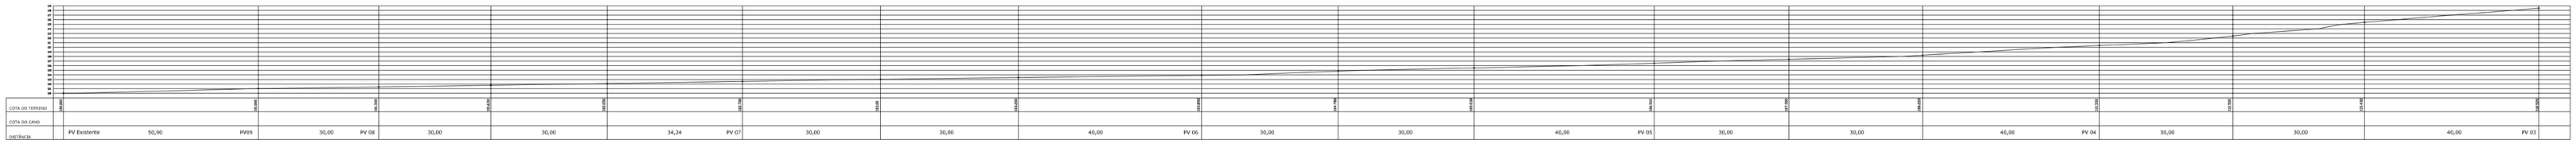

Escala 1/750

TRECHO 01 - Perfil Longitudinal Vila São Francisco PV'S 01 e 02

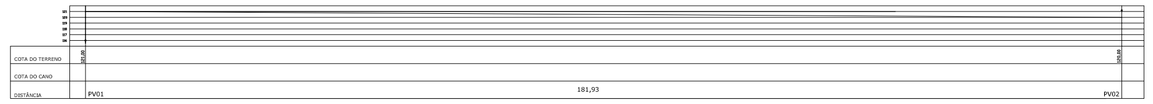

Escala 1/750

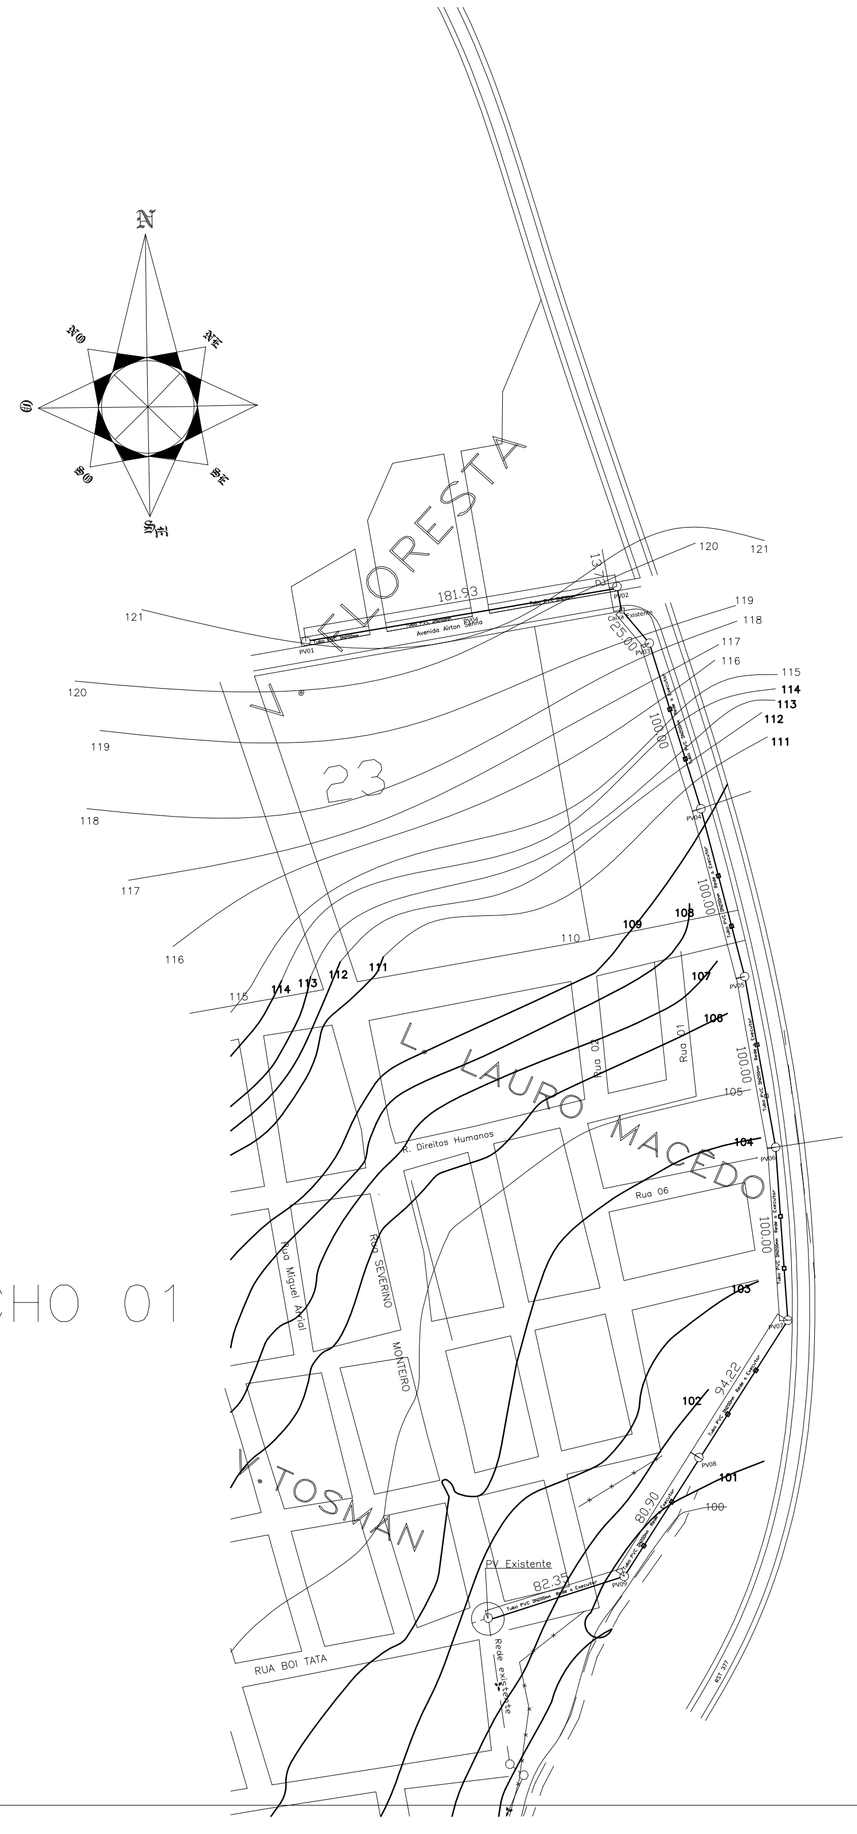

TRECHO 01

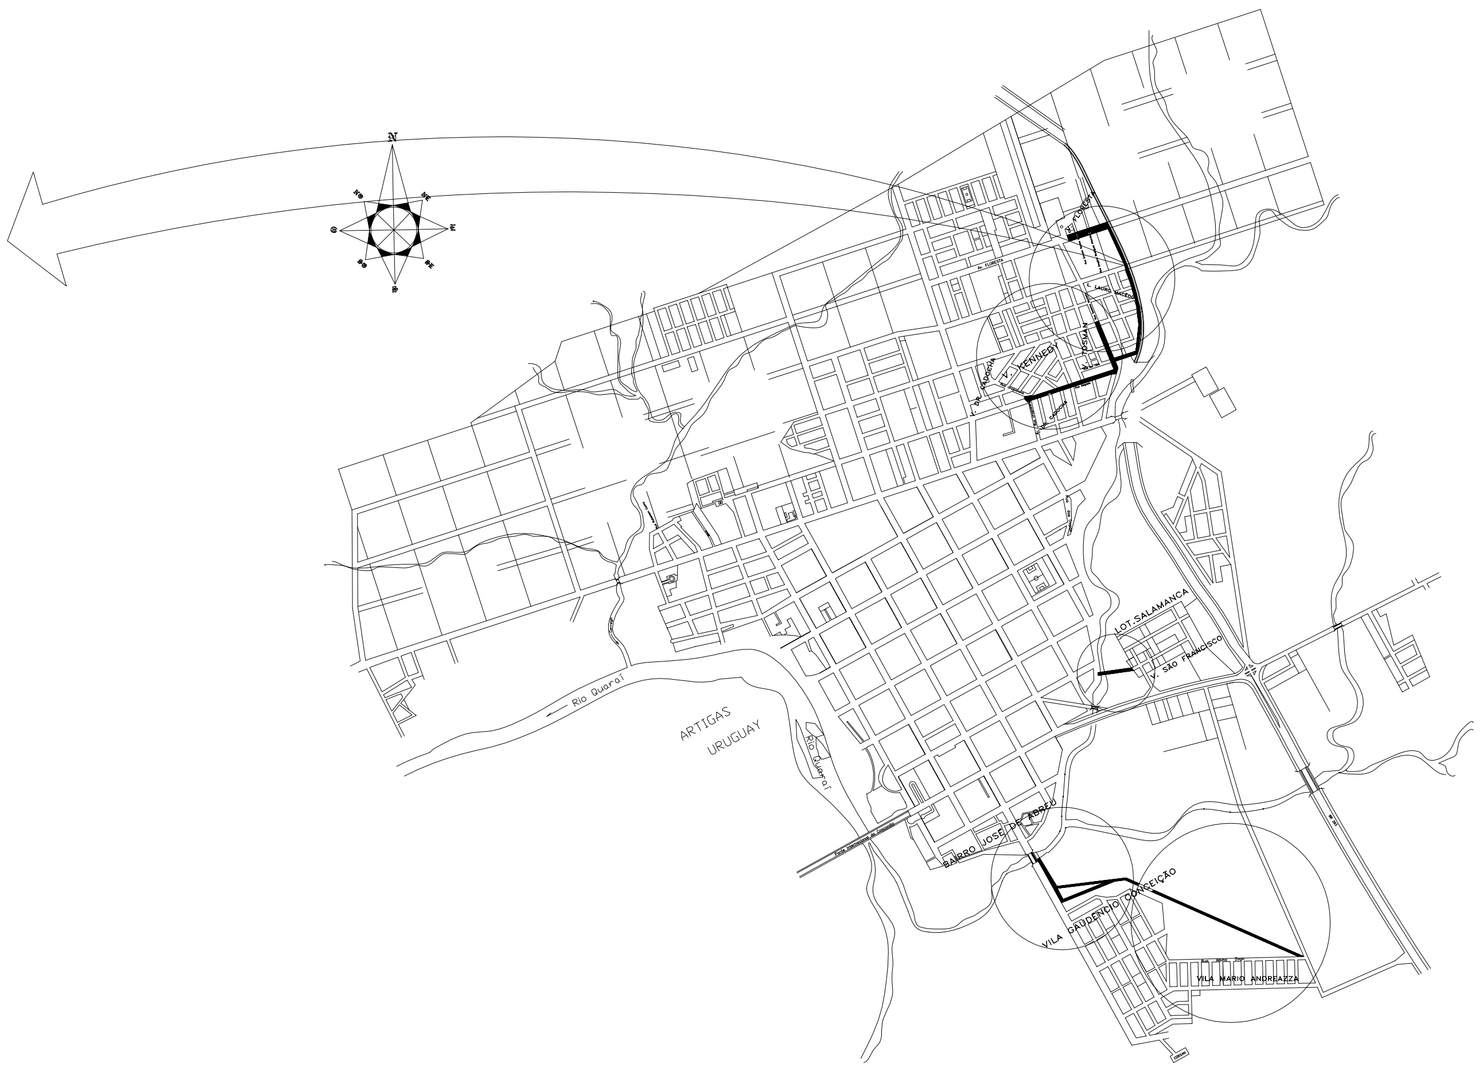

PRFEFEITURA MUNICIPAL DE QUARAÍ
Avenida Artigas 310

CIDADE: QUARAÍ – RS

PMQ

Conteudo: Localização da Obra	TRECHO	ESCALA: INDICADAS
PROJETO: REDE COLETORA E COLETOR PRINCIPAL	01	DATA: JUN/2011
LOCAL: Avenida Airton Senna até Vila Lauro Macedo.		Nº 01/05
Resp. Técnico: Eng.Civil _____ Diego Curvillo Lascombe CREA/RS 166186	ATUALIZAÇÃO: AUTOCAD 2006 Rubens Staumeister	