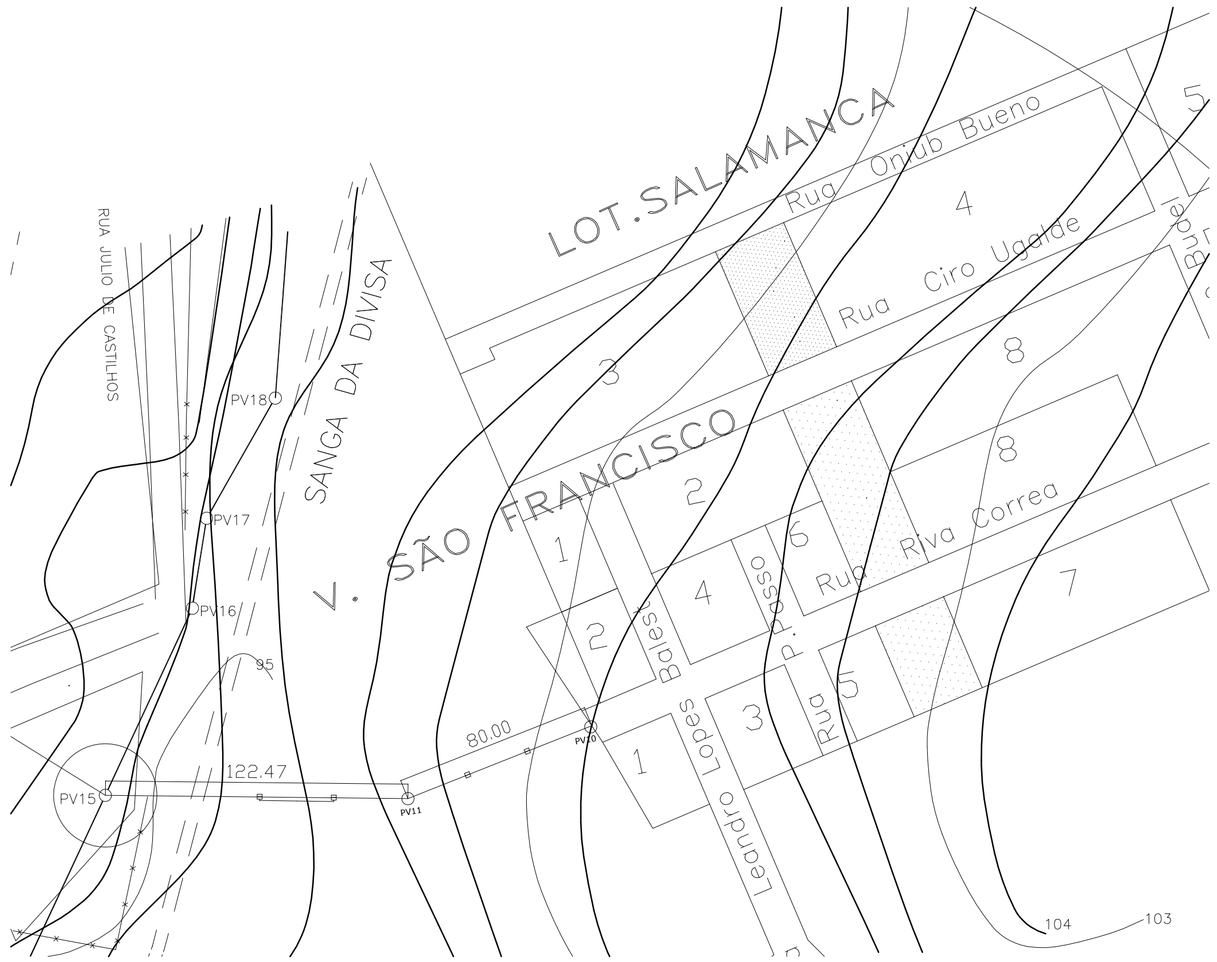

TRECHO 03

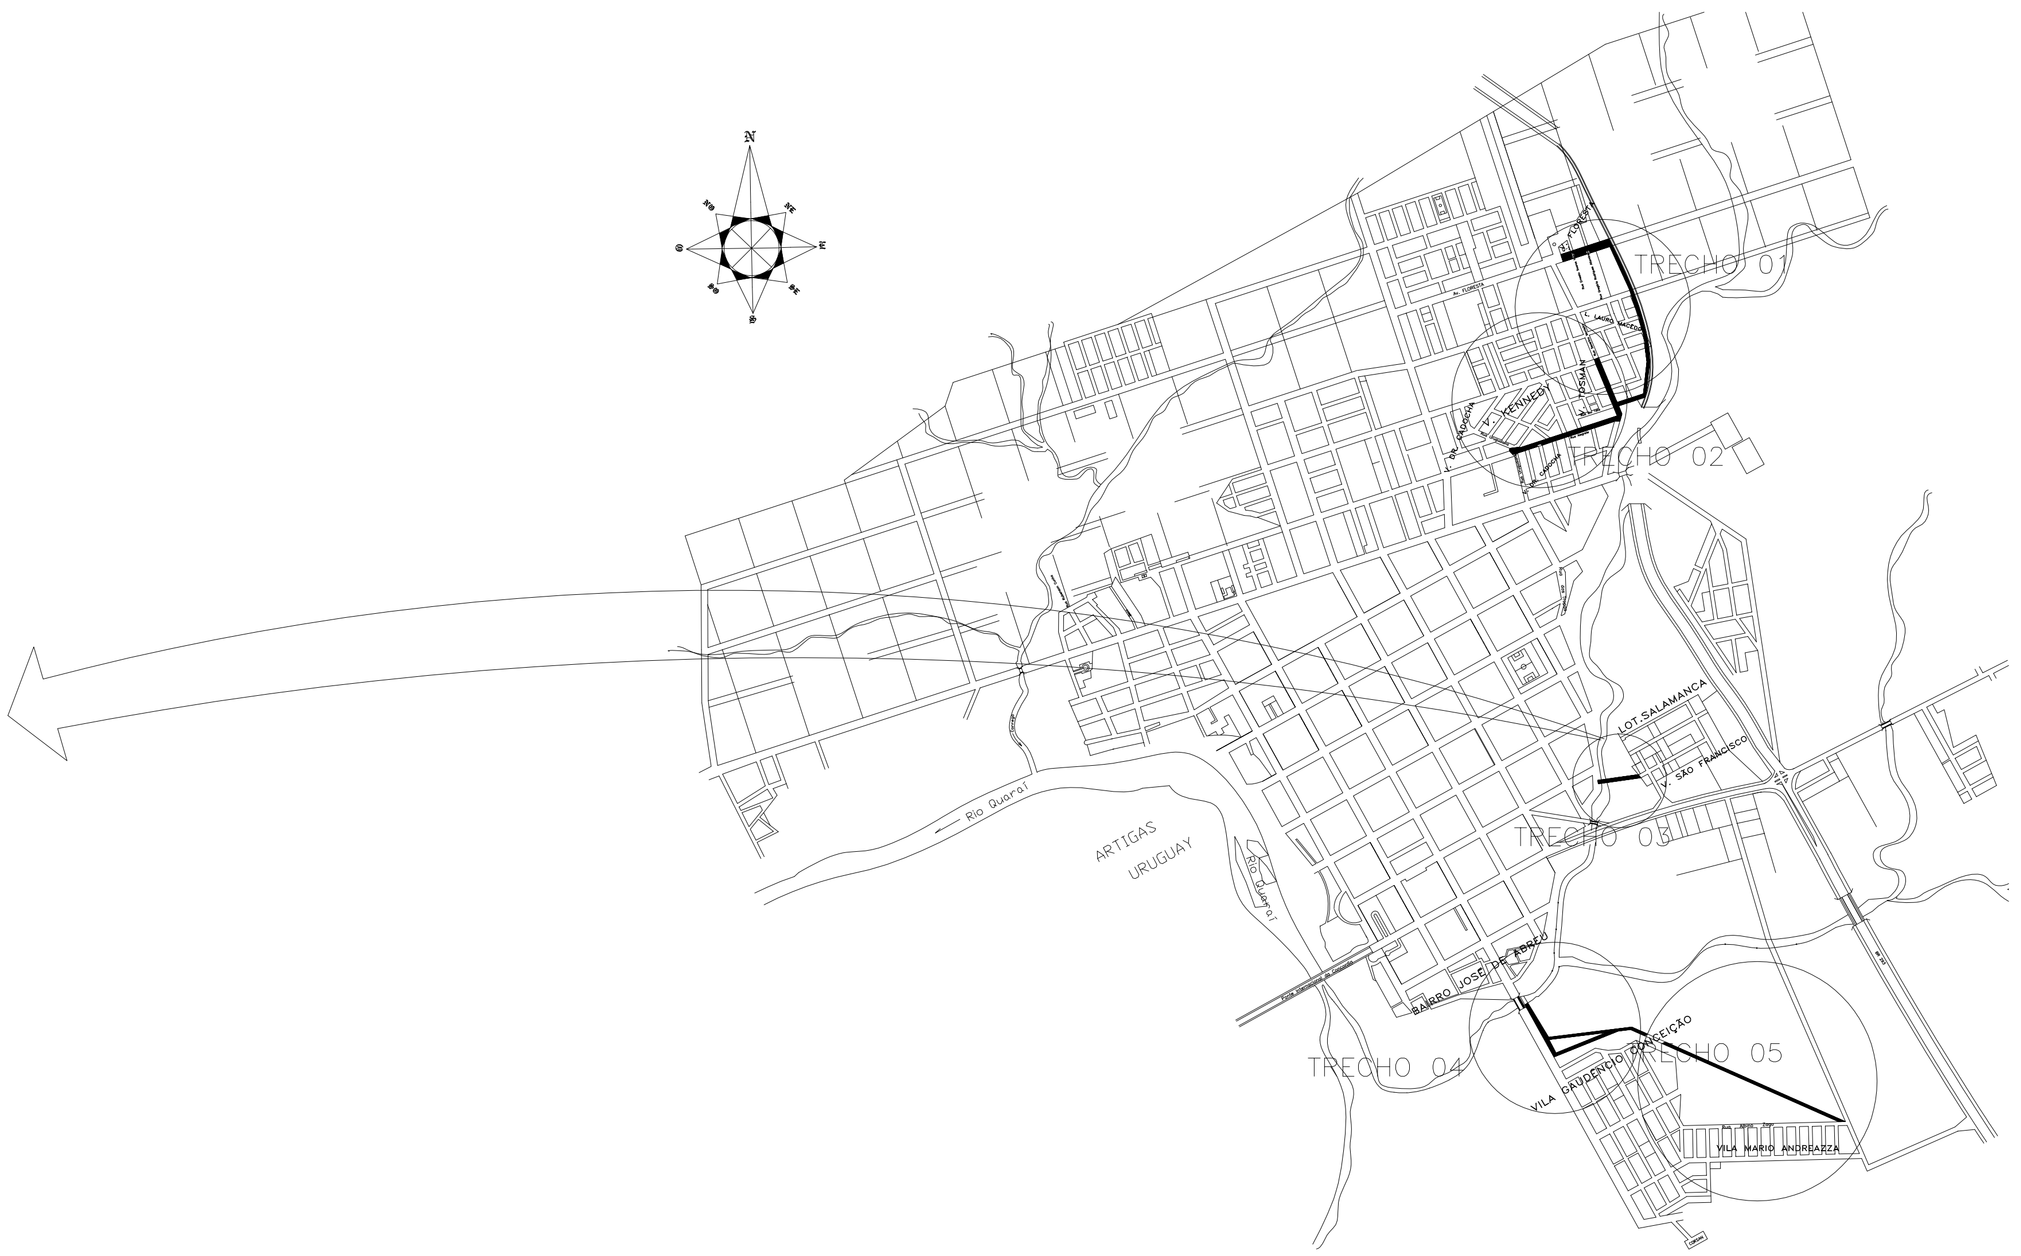

Perfil Longitudinal Vila São Francisco até o PV 15 do Anel Coletor

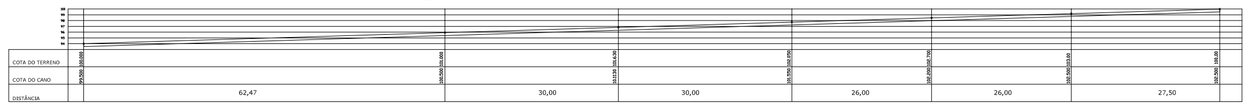

Escala 1/750

PRFEFEITURA MUNICIPAL DE QUARAÍ
Avenida Artigas 310
CIDADE: QUARAÍ – RS

PMQ

Conteudo: Localização da Obra
TRECHO 03

PROJETO: REDE COLETORA E COLETOR PRINCIPAL

LOCAL: Vila S. Francisco até PV nº15 (Anel Coletor)

ESCALA: INDICADAS

DATA: JUN/2011

Nº 03/05

Resp. Técnico:
Eng.Civil
Diego Curvillo Lascombe CREA/RS 166186

ATUALIZAÇÃO: AUTOCAD 2006
Rubens Staumeister