TRECHO 05

Perfil Longitudinal Vila Mário Andreaza (Promorar I)

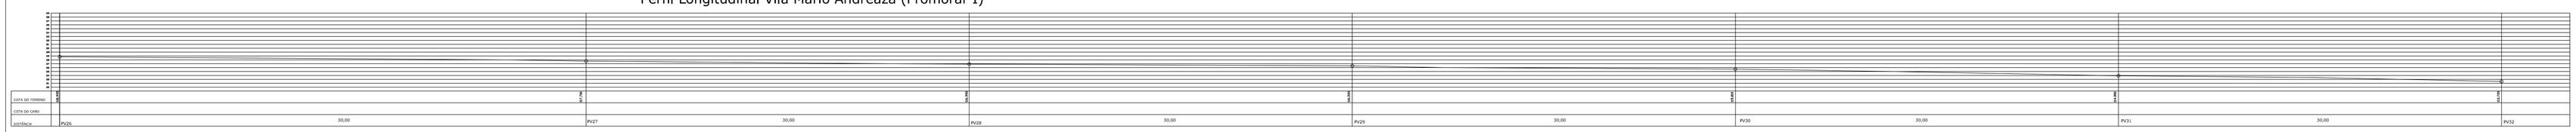

Escala 1/750

PRFEFEITURA MUNICIPAL DE QUARAÍ
Avenida Artigas 310
CIDADE: QUARAÍ – RS

PMQ

Conteudo: Localização da Obra
TRECHO
PROJETO: REDE COLETORA E COLETOR PRINCIPAL
05
LOCAL: Vila Mário Andreaza

ESCALA: INDICADAS
DATA: JUN/2011

Nº 05/05

Resp. Técnico:
Eng.Civil
Diego Curvillo Lascombe CREA/RS 166186

ATUALIZAÇÃO: AUTOCAD 2006
Rubens Staumeister