


PLANTA HIDRÁULICA
Esc.: 1/100

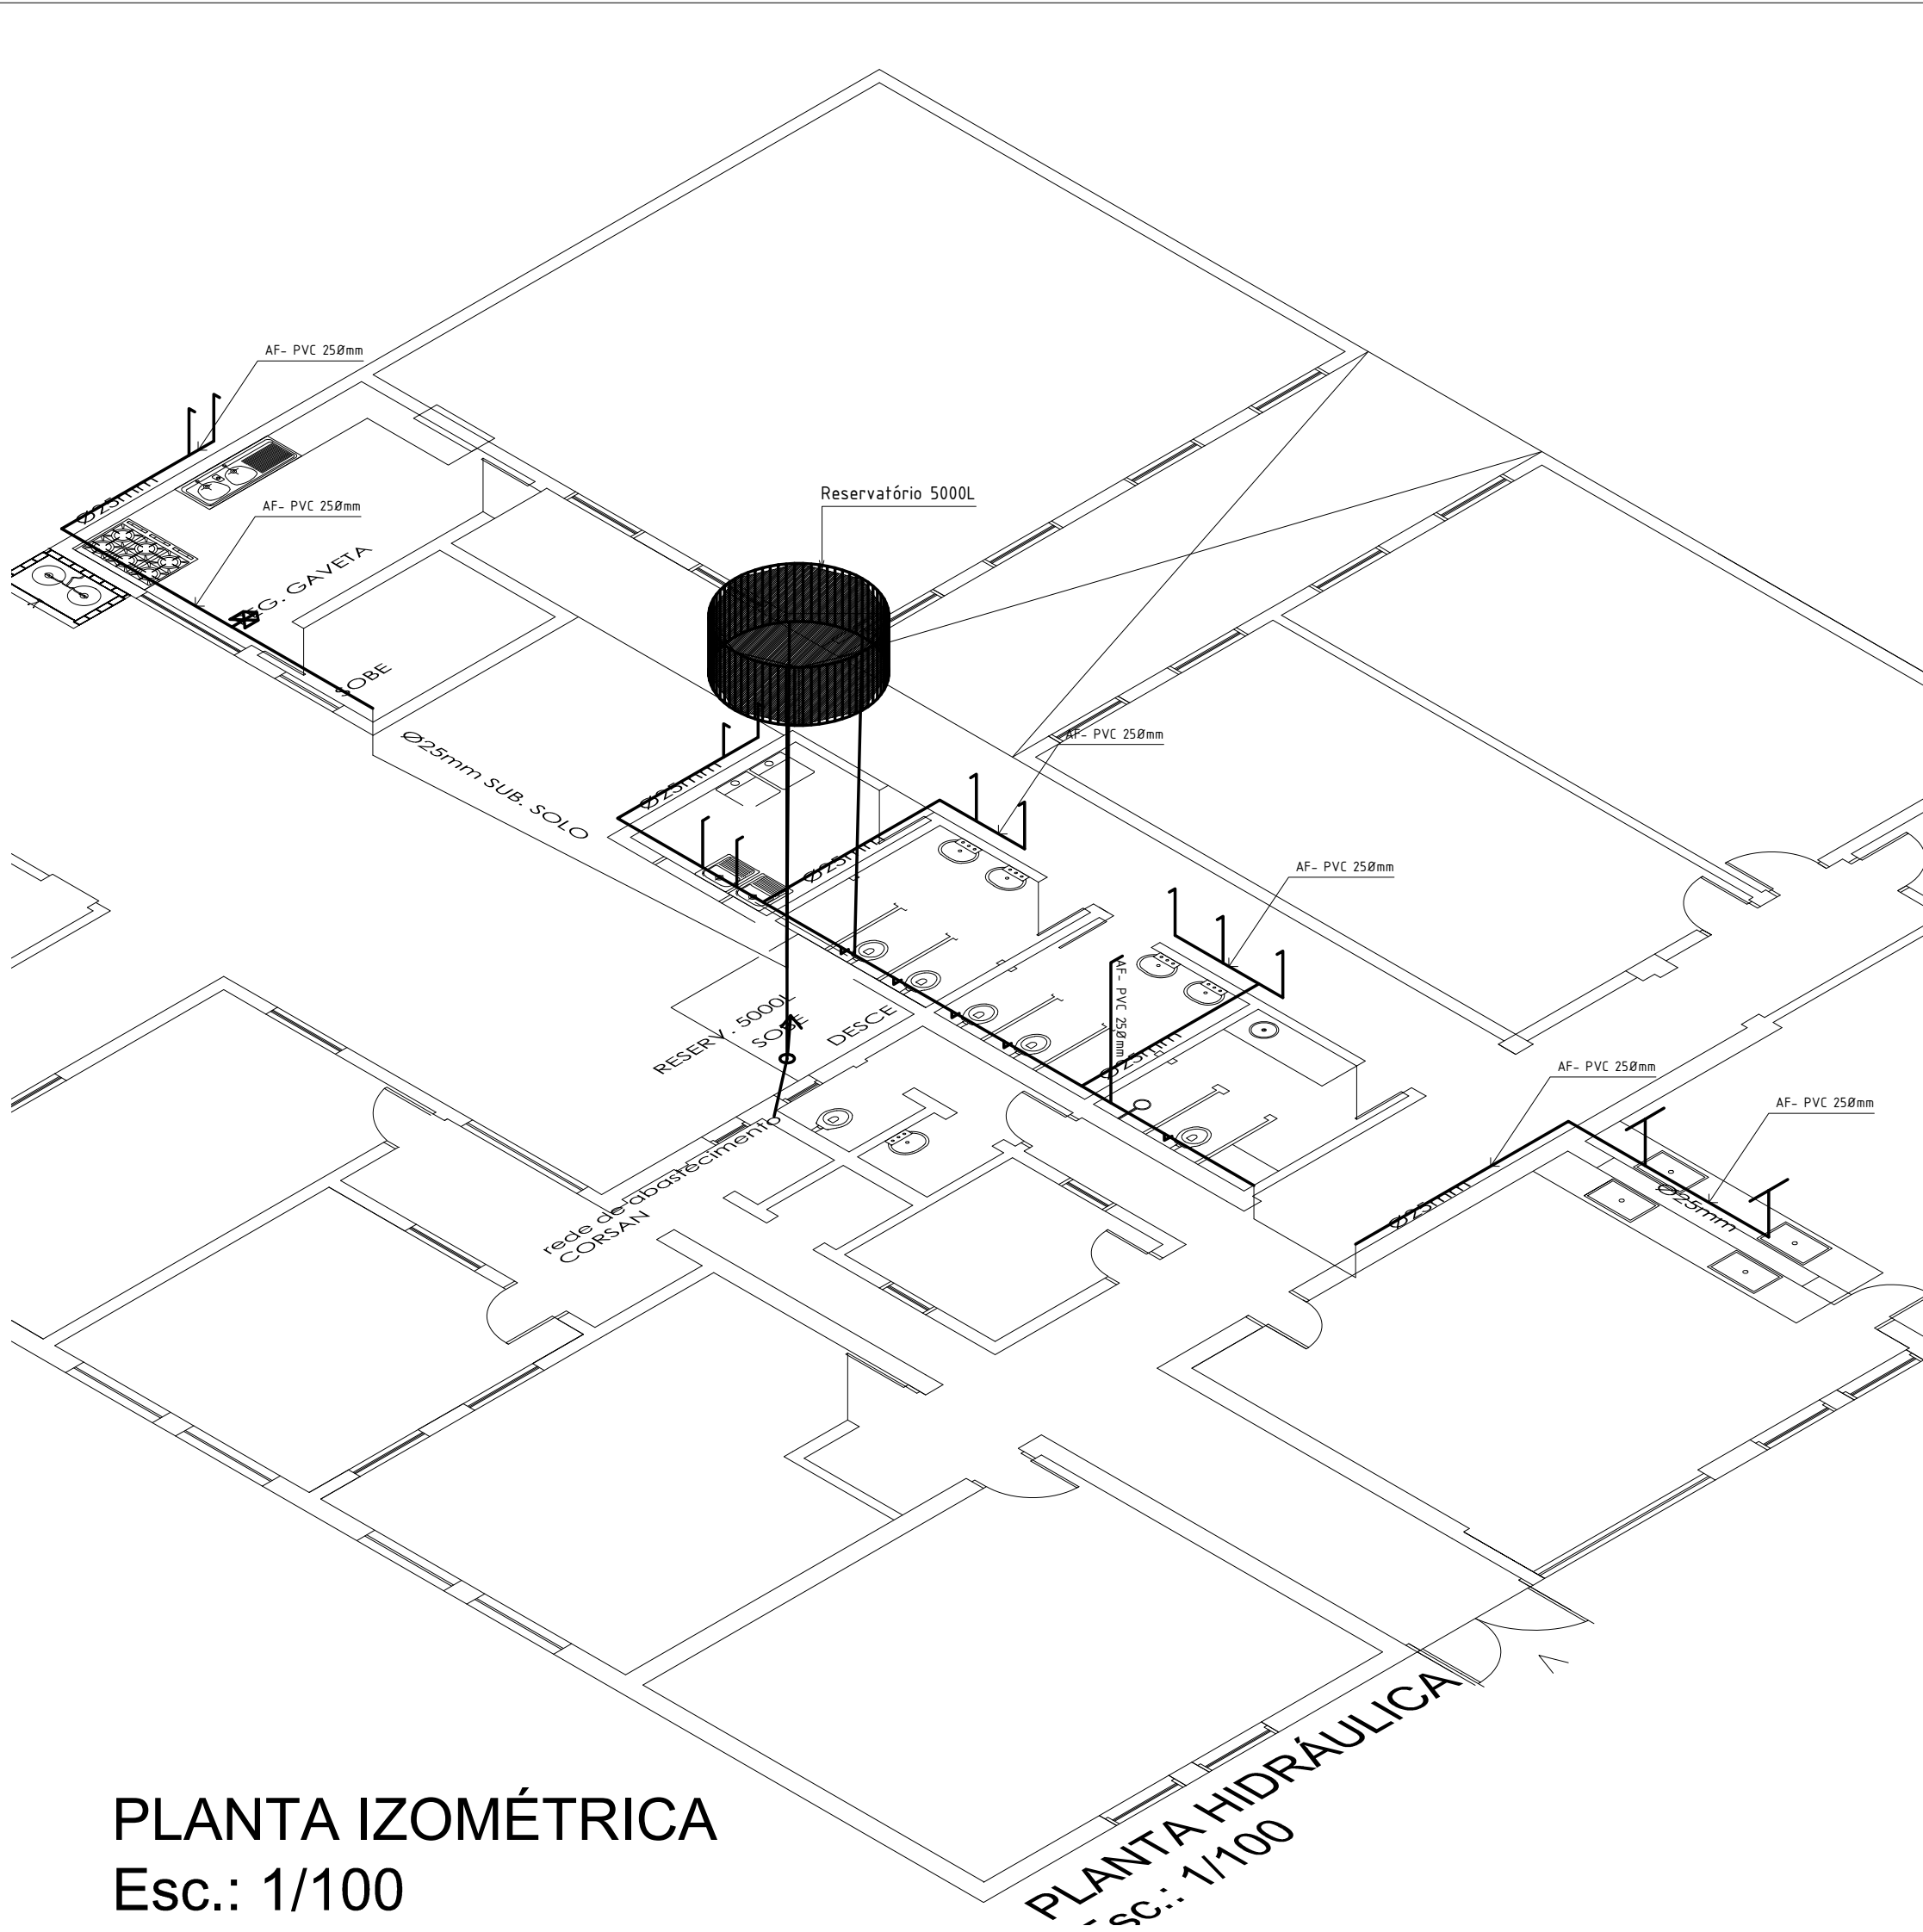

PLANTA IZOMÉTRICA
Esc.: 1/100

Prefeitura Municipal de Quaraí

Obra/serviço:	Área construída:		
Projeto de Ampliação e Reforma – EMEI Pimpolho	363,52 m ²		
Local:	Área a ampliar:		
Rua Dr. Acauan, bairro Centro, Quaraí/RS	349,72 m ²		
Prancha:	Área a Total:		
INSTALAÇÕES HIDRÁULICAS	713,24 m ²		
Escala:	Revisão:	Data:	Nº:
Indicada	00	Set/2021	05

Jeferson da Silva Pires
Prefeito Municipal

Natália de Castro Selvero
Eng. Civil - CREA/RS 187.245

Av. Artigas, 310 / Centro / Quaraí/RS / CEP 97560-000
(55) 3423.1301 / www.quarai.rs.gov.br