

Serviços:

- 01 Execução de rampa de acesso c/ corrimão metálico Ø2"
- 02 Sala Multifuncional:
  - Lixamento e aplicação de sinteco (32,00m²)
  - Aplicação de perfil forro PVC (32,00m²)
  - Aplicação de manta em possíveis goteiras
  - Pintura interna
- 03 Assentamento de piso cerâmico(piso sobre piso:130,00m²)
  - piso cerâmico anti-derrapante (argamassa piso sobre piso)
- 04 Fechamento de vão de porta;
  - Alvenaria (1,90m²)
  - Reboco (3,80m²)
- 05 Reforma (demolição/construção)/ WC PNE
  - Demolição e construção
  - madelramento e aplicação de forro PVC (3,47m²)
  - Revestimento cerâmico (18,00m²)
  - Piso cerâmico anti-derrapante (3,50m²)
  - Rebaixe de piso ao nível externo
  - estrutura de sust. alvenaria (construir) - viga invertida
- 06 Reforma banheiros existentes/circulação
  - Lixamento e pintura de forro (20,00m²)
  - Recuperação de reboco danificado
  - Revestimento cerâmico (25,00m²)
  - Substituição de portas internas (05 und / 0,56x1,20)
- 07 Pintura interna da edificação.
  - Lixamento e pintura interna + pátio interno (648,00m²)
  - acantamento de bancada granito 0.80x0.50 c/cuba de embutir
  - rede hidrossanitária / ligações existentes / caixa sifonada
  - rampa (1.16x0.80m)de acesso à sala c/ corrimão metálico.
- 08 Revestimento Cerâmico: 69,00m²
  - perímetro interno da área reservada ao funcionamento de copa/cozinha

Prefeitura Municipal de Quaraí

Obra/serviço:

Reforma Interna Prédio antigo SENAI / Adequação para CAPS

Local:

Rua 15 de Novembro, nr.500

Prancha:

Planta Baixa / Relação de Serviços.

Área de Ampliação:	Área de Reforma:	Escala:	Data:	Nº:
XXXX	395,17m²	Indicada	26/02/2021	P02

Proprietário:

Responsável técnico:



Jeferson da Silva Pires


Prefeito Municipal

Adriano Maciel Rodrigues

Arq.Urb - CAU/A 40.720-8

Av. Artigas, 310 / Centro / Quaraí/RS / CEP 97560-000

(55) 3423.1301 / www.quarai.rs.gov.br

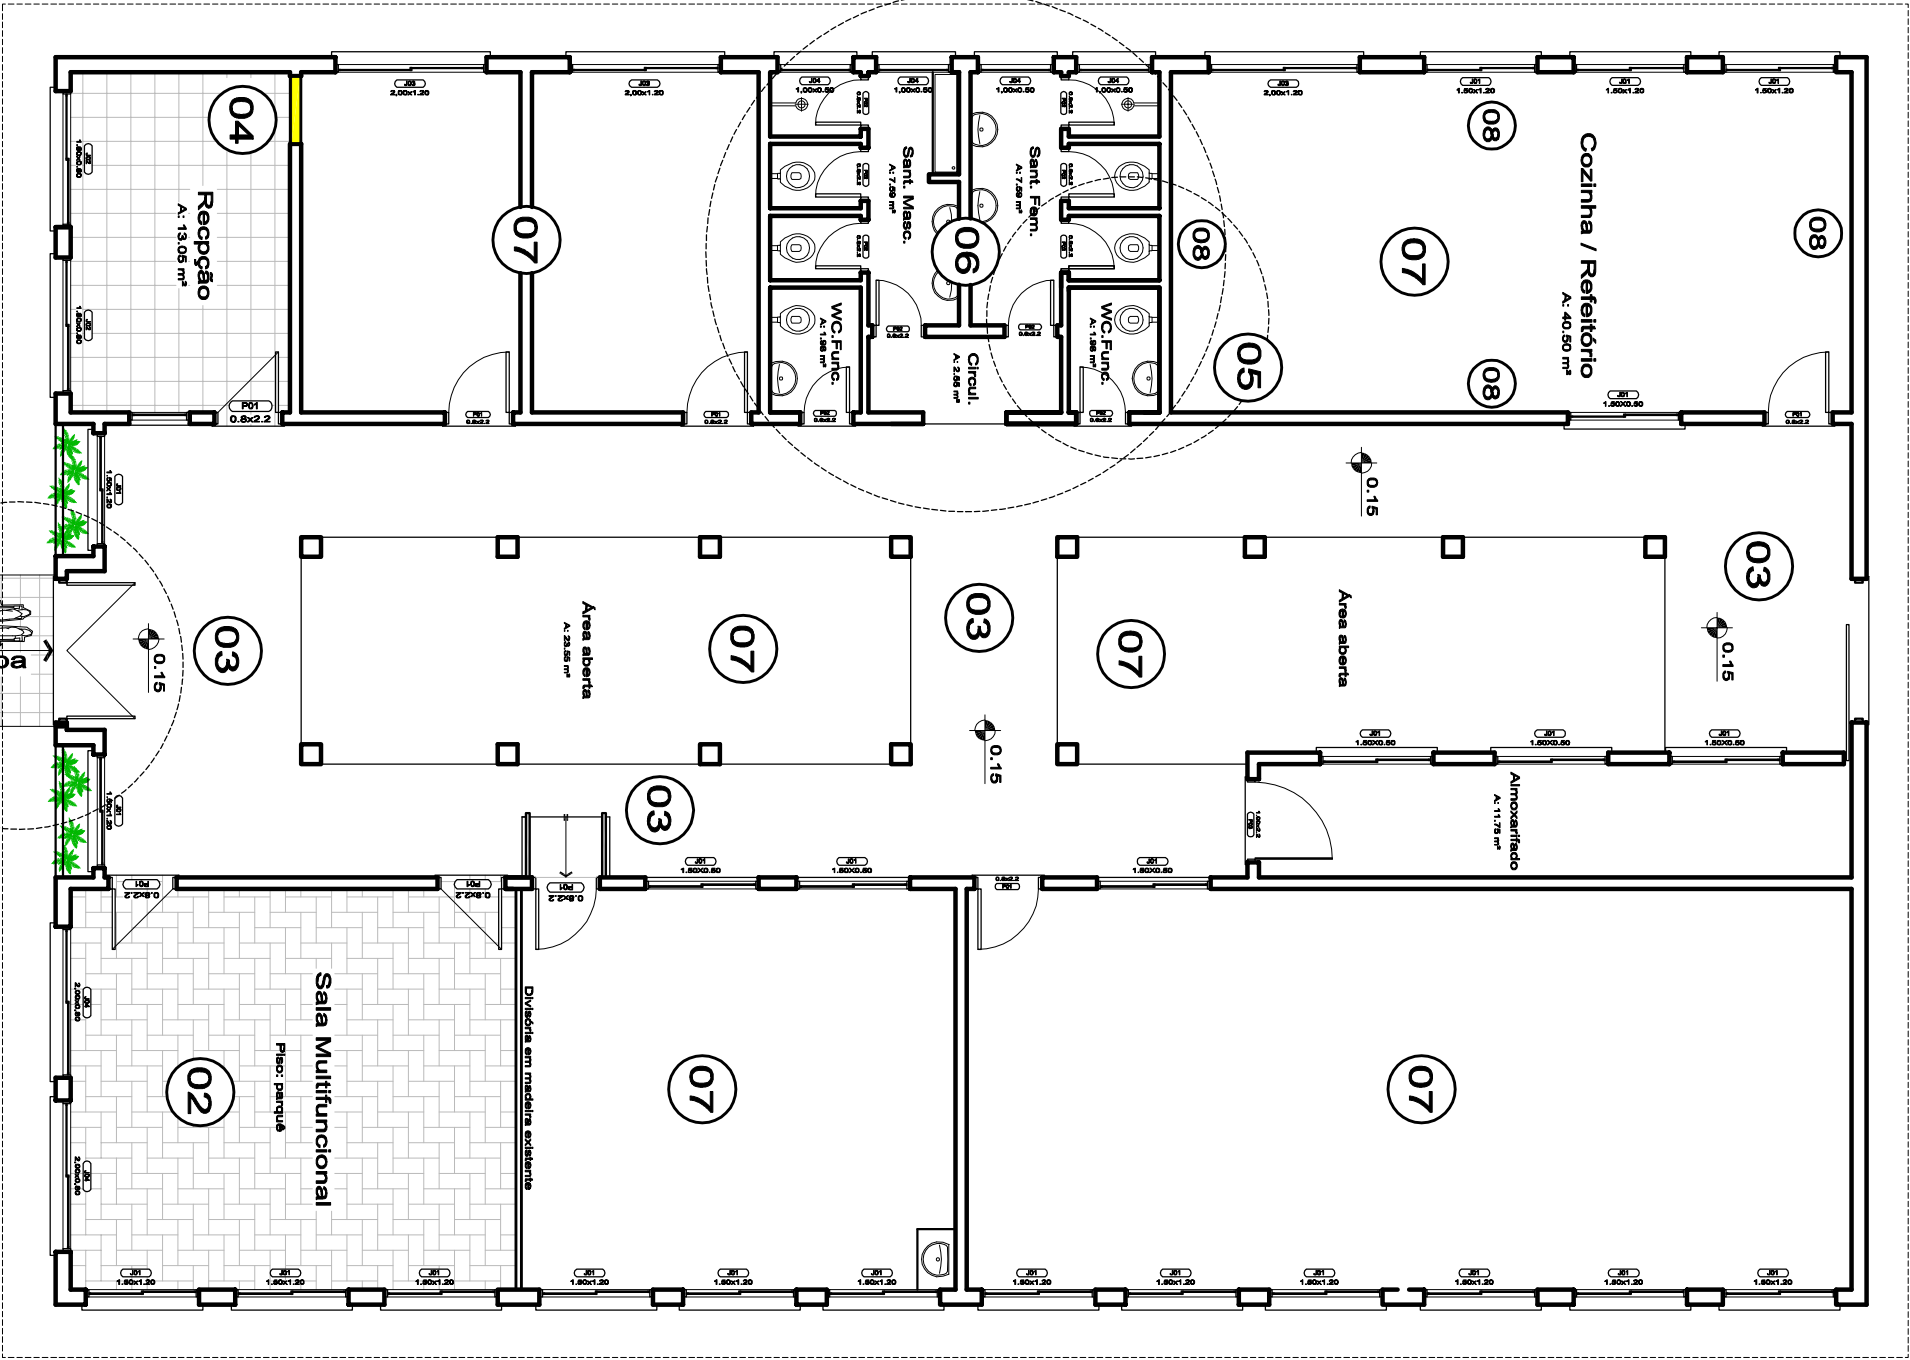

Planta Baixa / Serviços

Esc.: 1:100