


Rua Julio de Castilhos


Planta Baixa Exist.
A:107.53m² esc:1/100

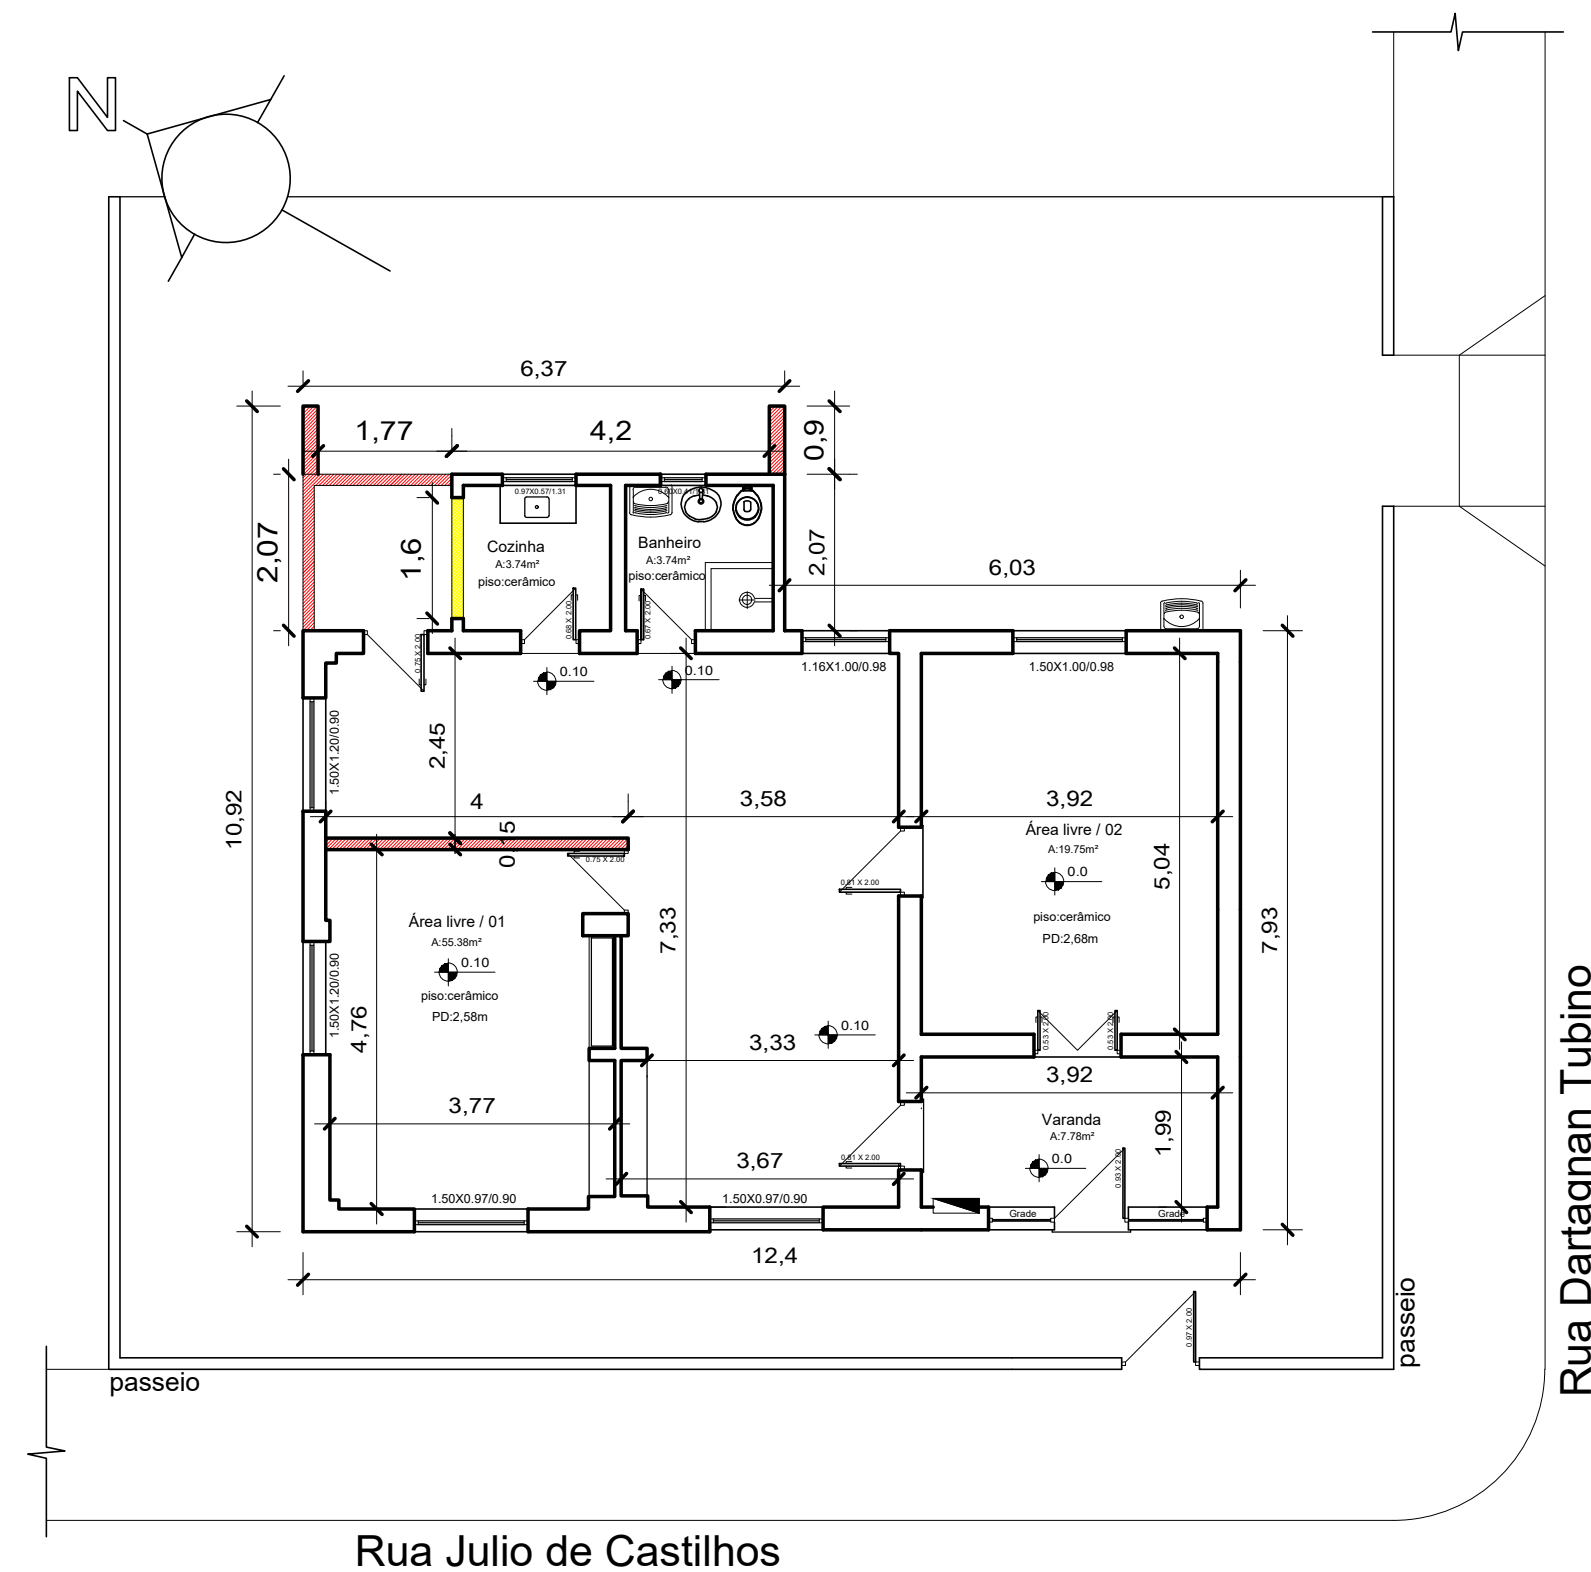

Rua Julio de Castilhos


Planta Baixa Modificada
A:117.34m² esc:1/100

Parede a ser construída
Parede a ser demolida

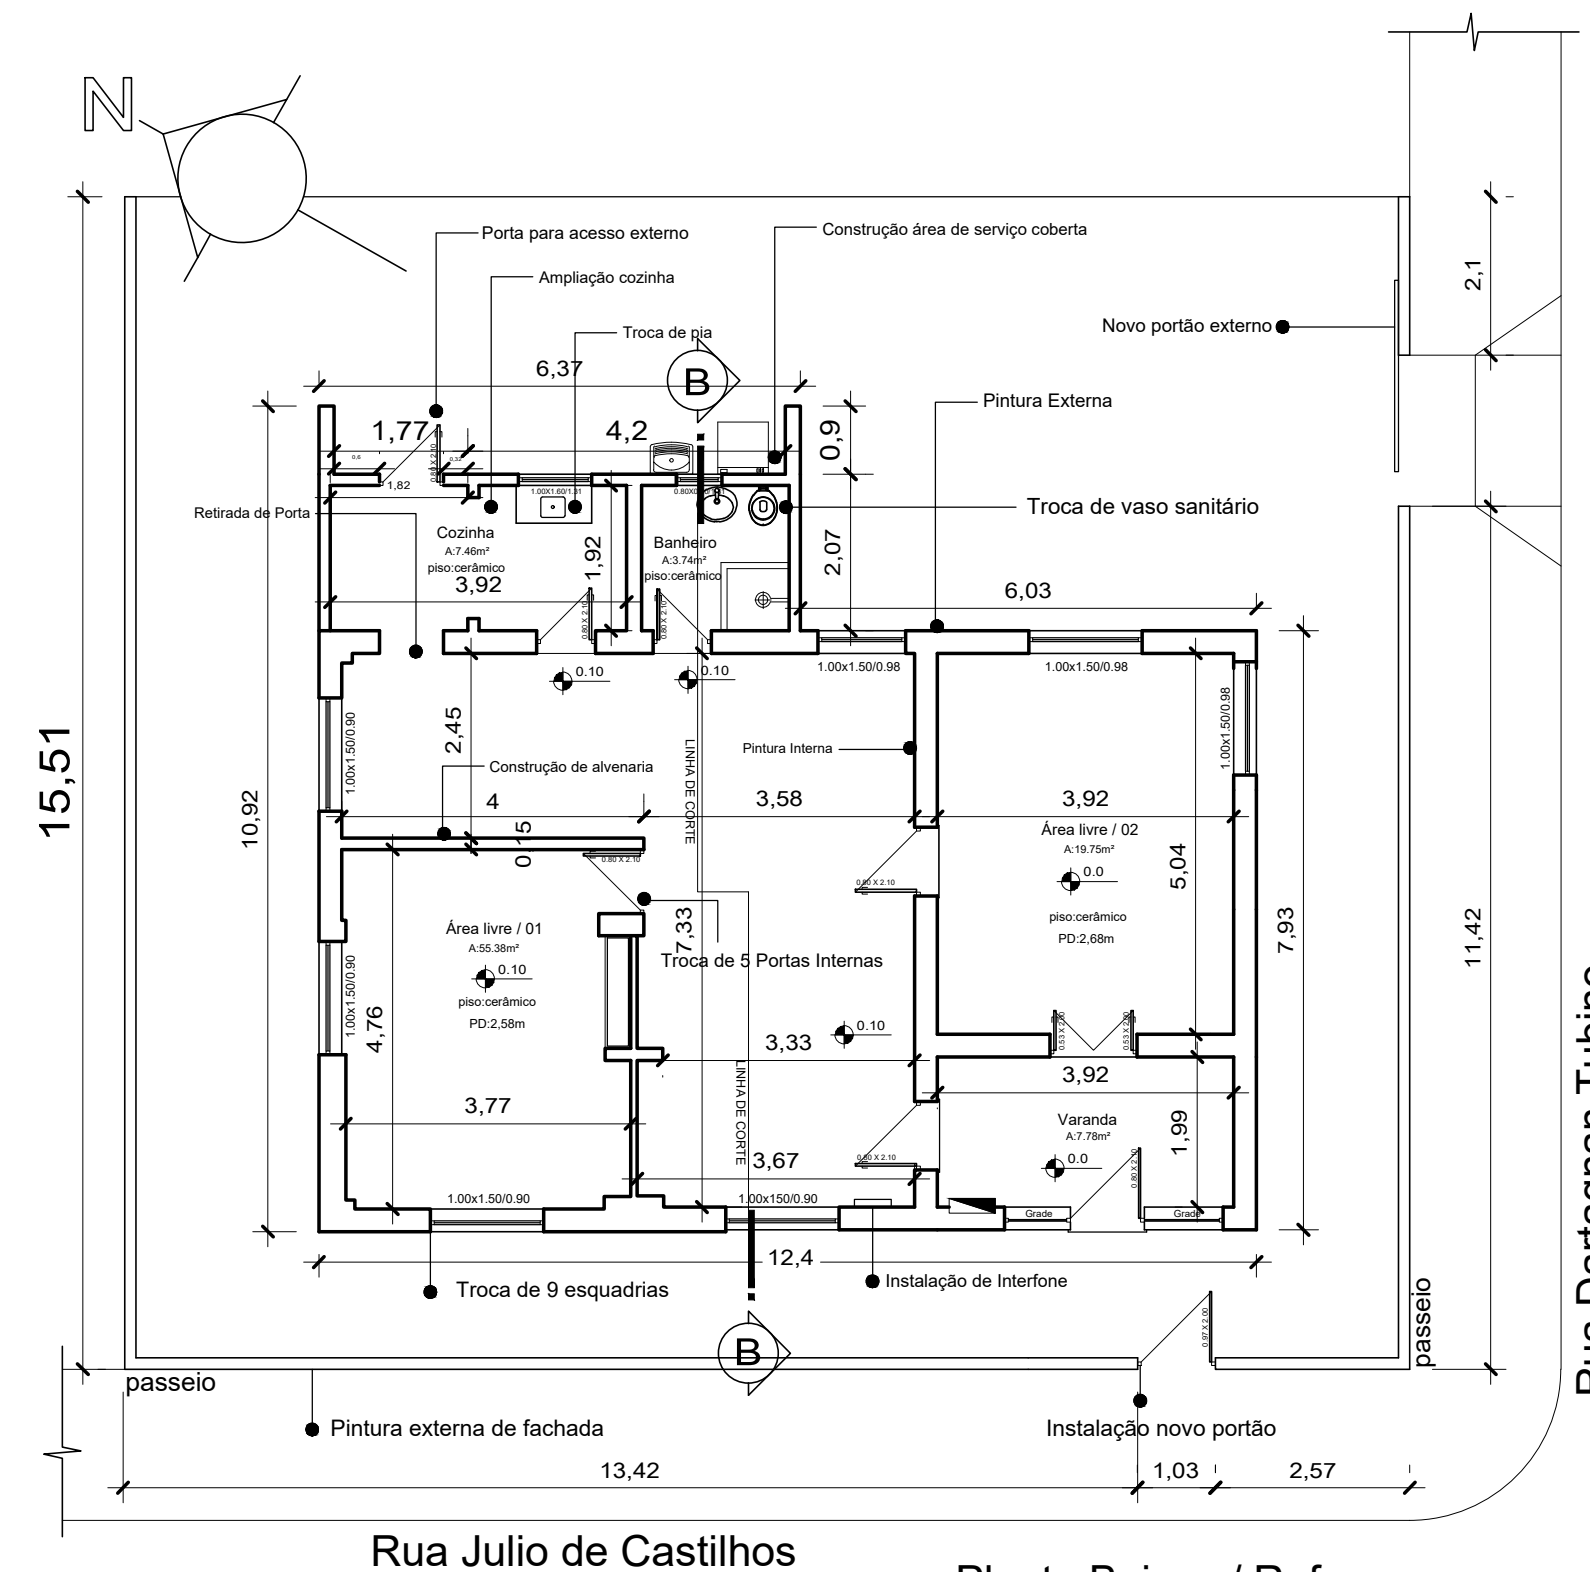


Rua Julio de Castilhos

Planta Baixa c/ Reforma
A:117.34m² esc:1/100

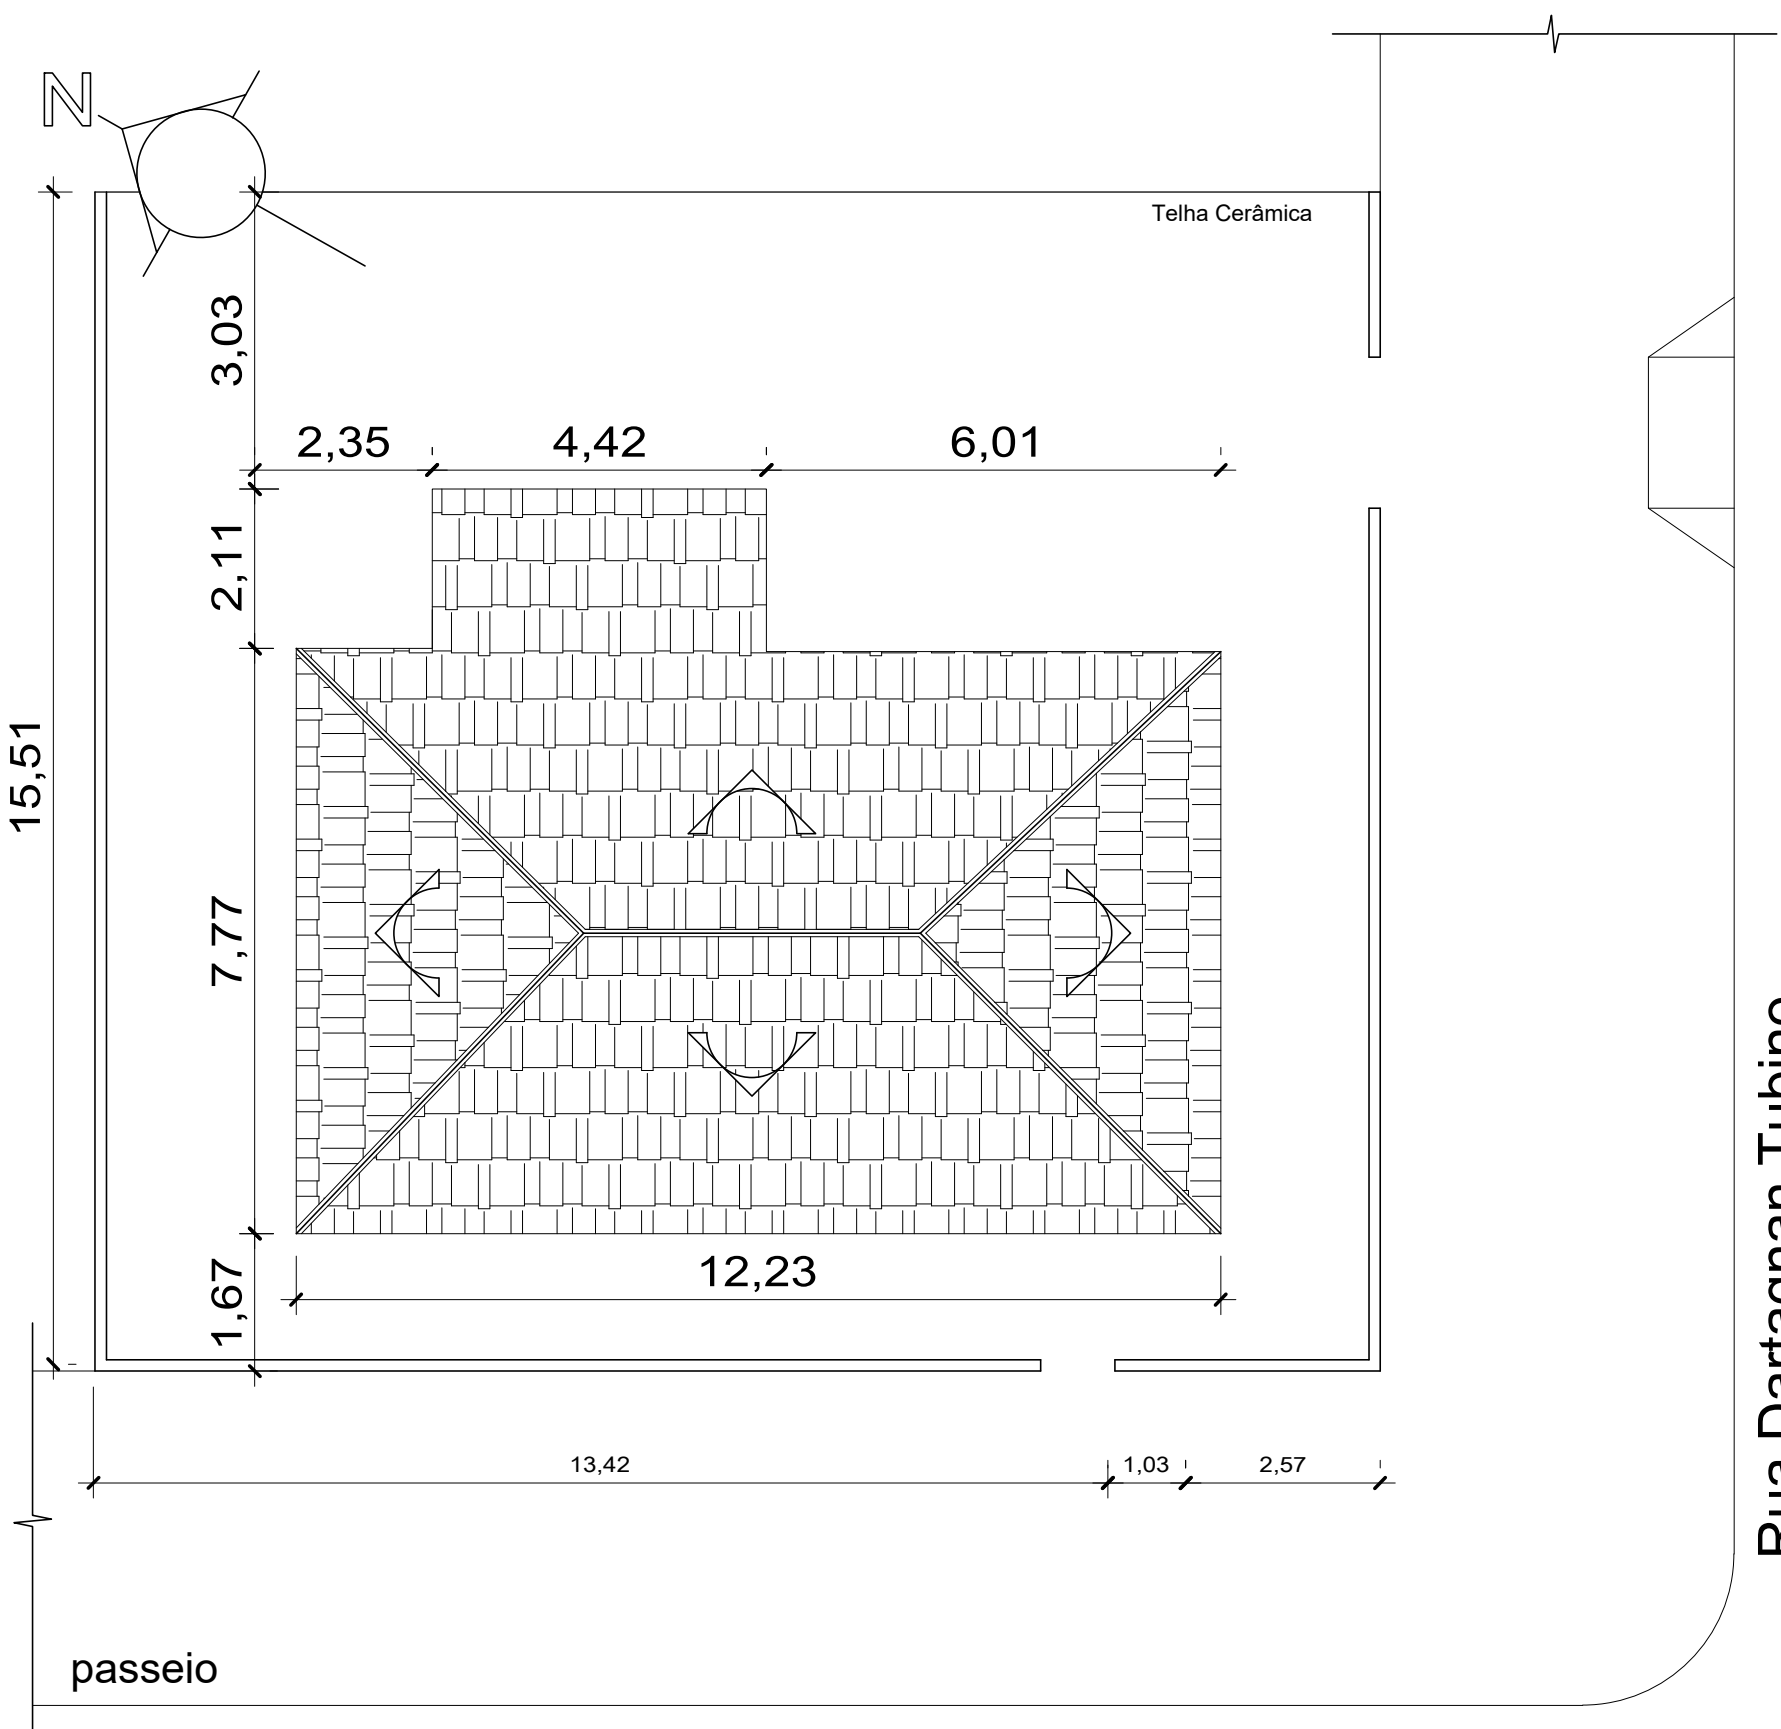


Rua Julio de Castilhos

Cobertura Existente
A:107.53m² esc:1/100

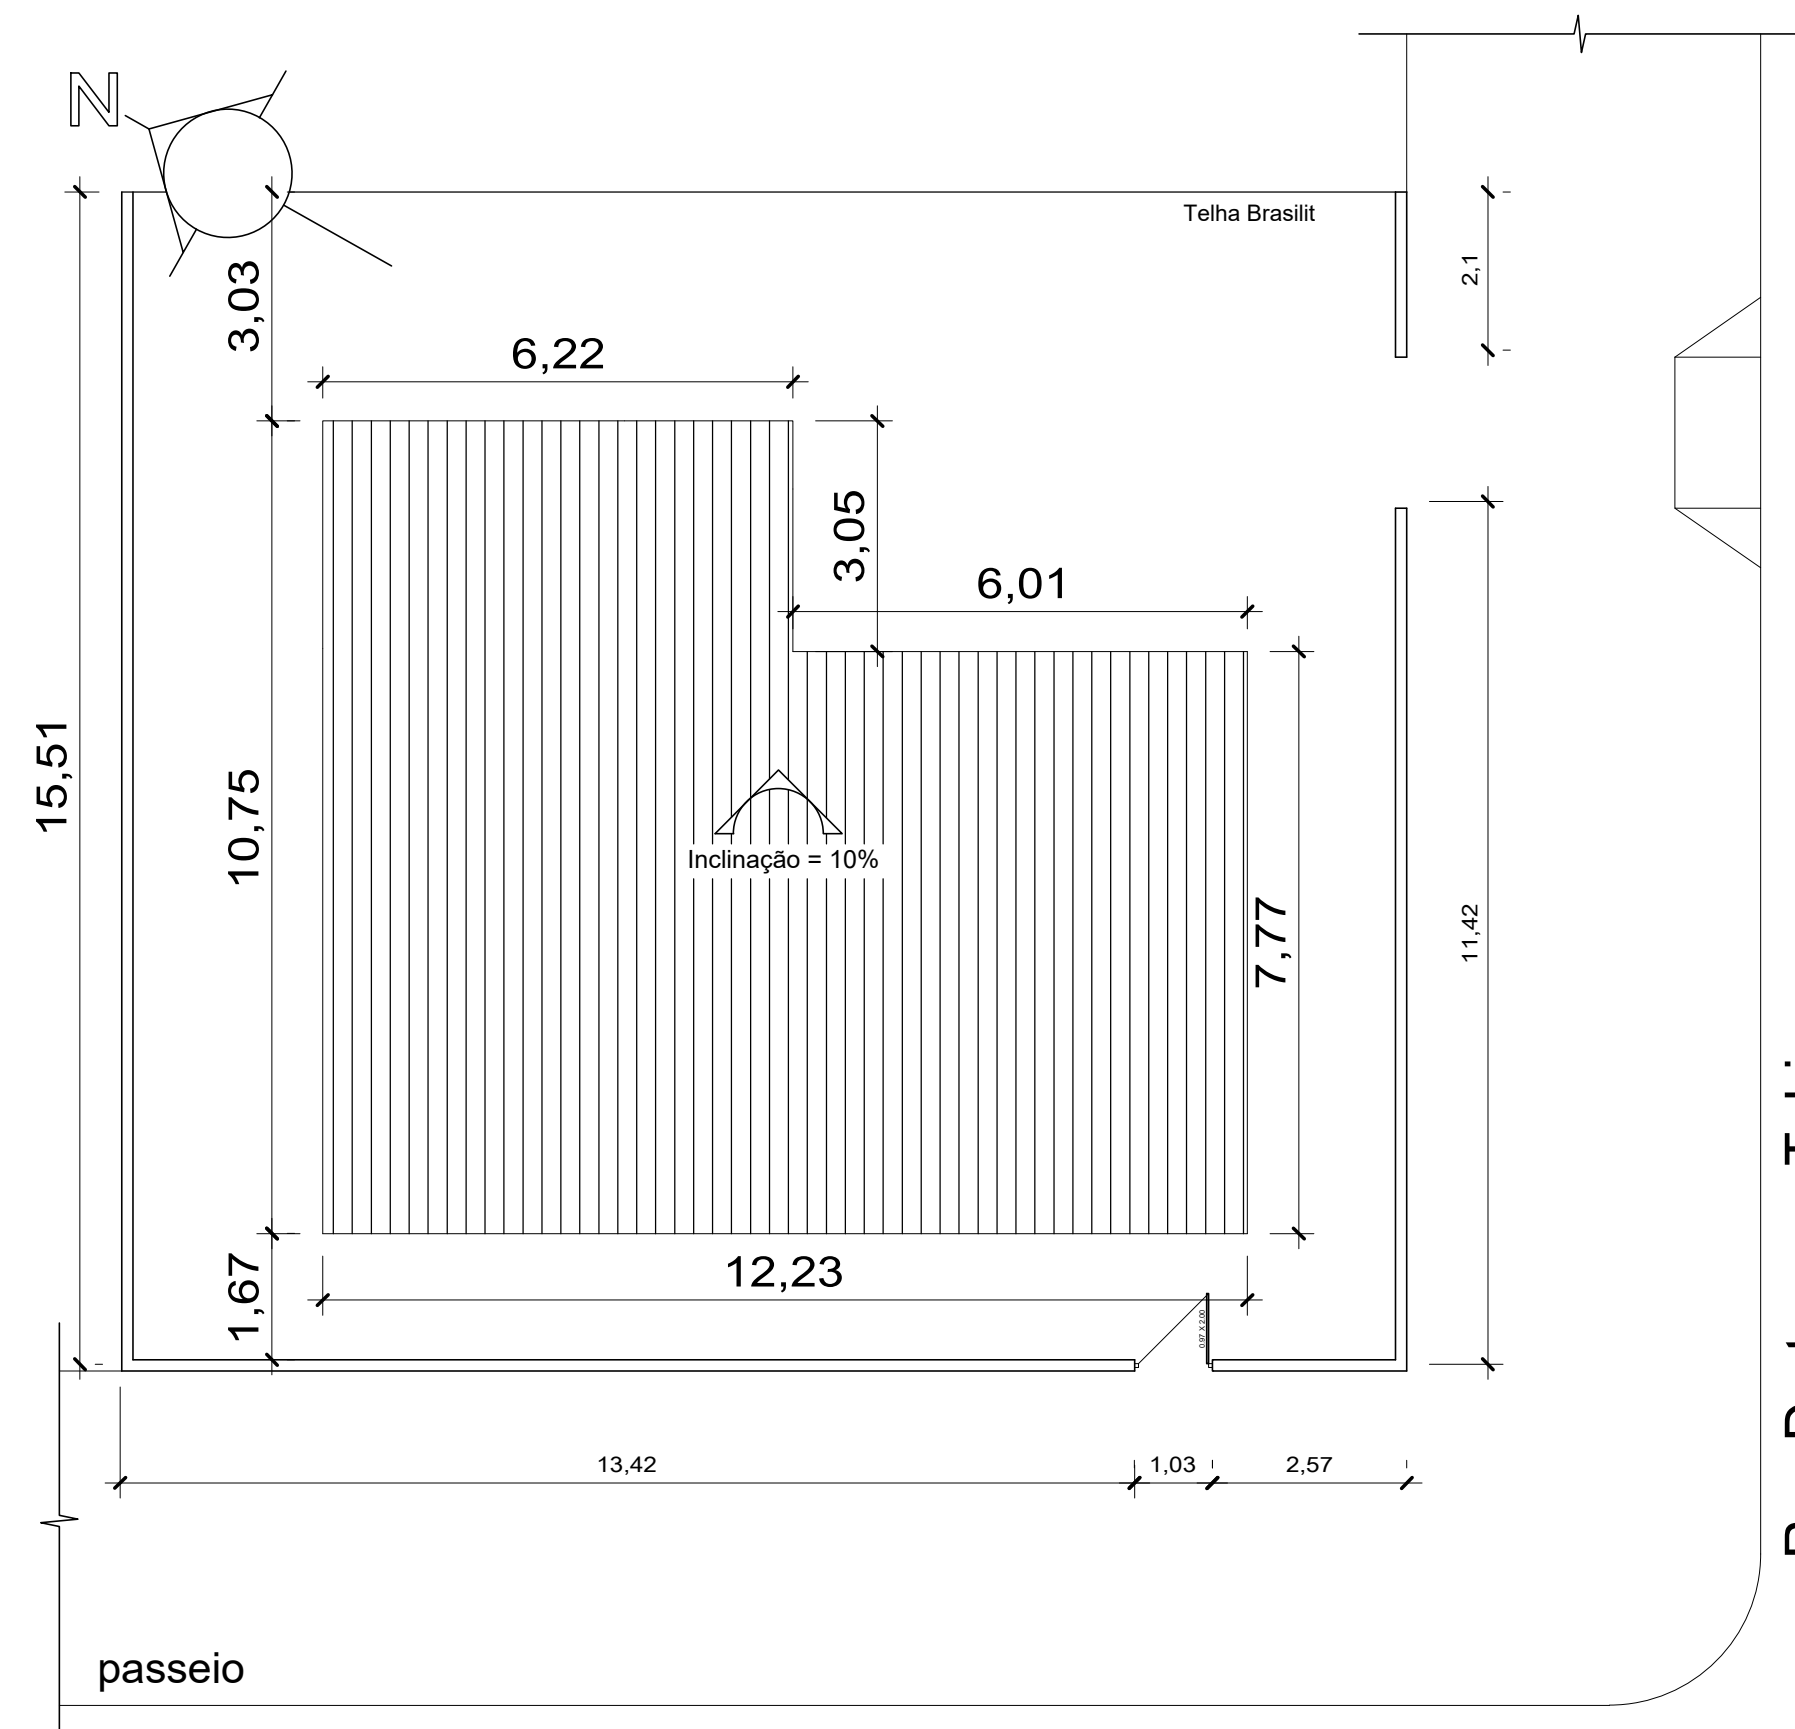

Rua Julio de Castilhos

Cobertura c/ Refor.
A:117.34m² esc:1/100

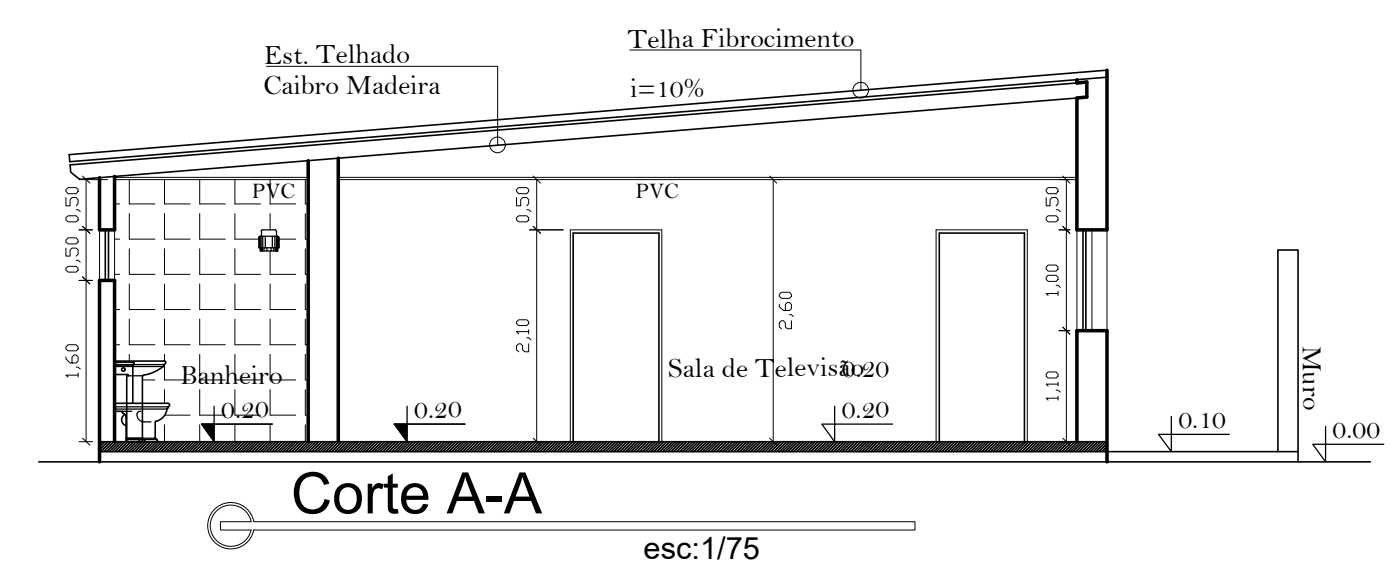

Corte A-A

esc:1/75

PREFEITURA MUNICIPAL DE QUARÁ
SEC. DO PLANEJAMENTO
SETOR DE PROJETOS



Conteúdo: PLANTAS BAIXA - REFORMA E AMPLIAÇÃO

Local: Casa de Passagem
Rua Julio de Castilhos nº 1013

Projeto: Reforma e Ampliação

Área: 117.34m²

Escala: s/escala

Unidade: metros

Data: Setembro 2021

Resp. Técnico: Eng. Civil Natália Selvero
Crea-RS 187245

Secretaria Assistência Social: André Kaus

Prancha: 02/02