

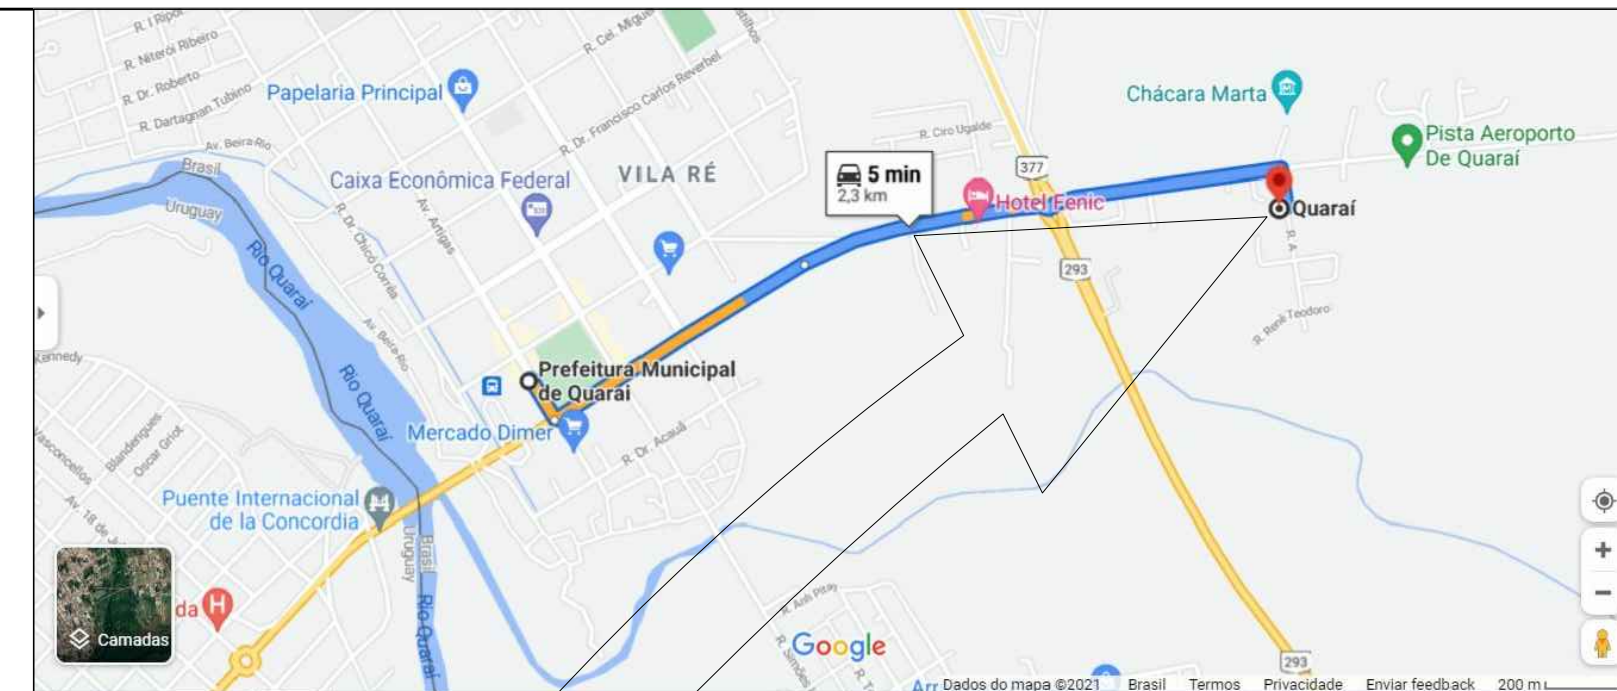


— Pavimentação c/ Pedra Irregular

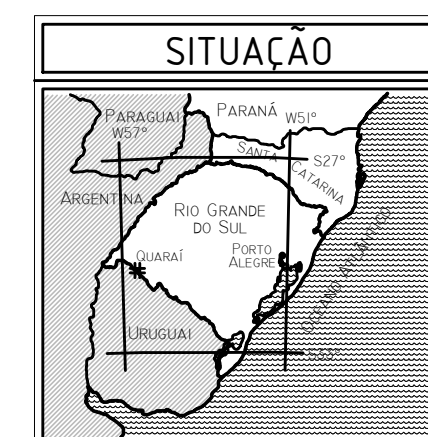

2 LOCAL DE PAVIMENTAÇÃO SEM ESCALA

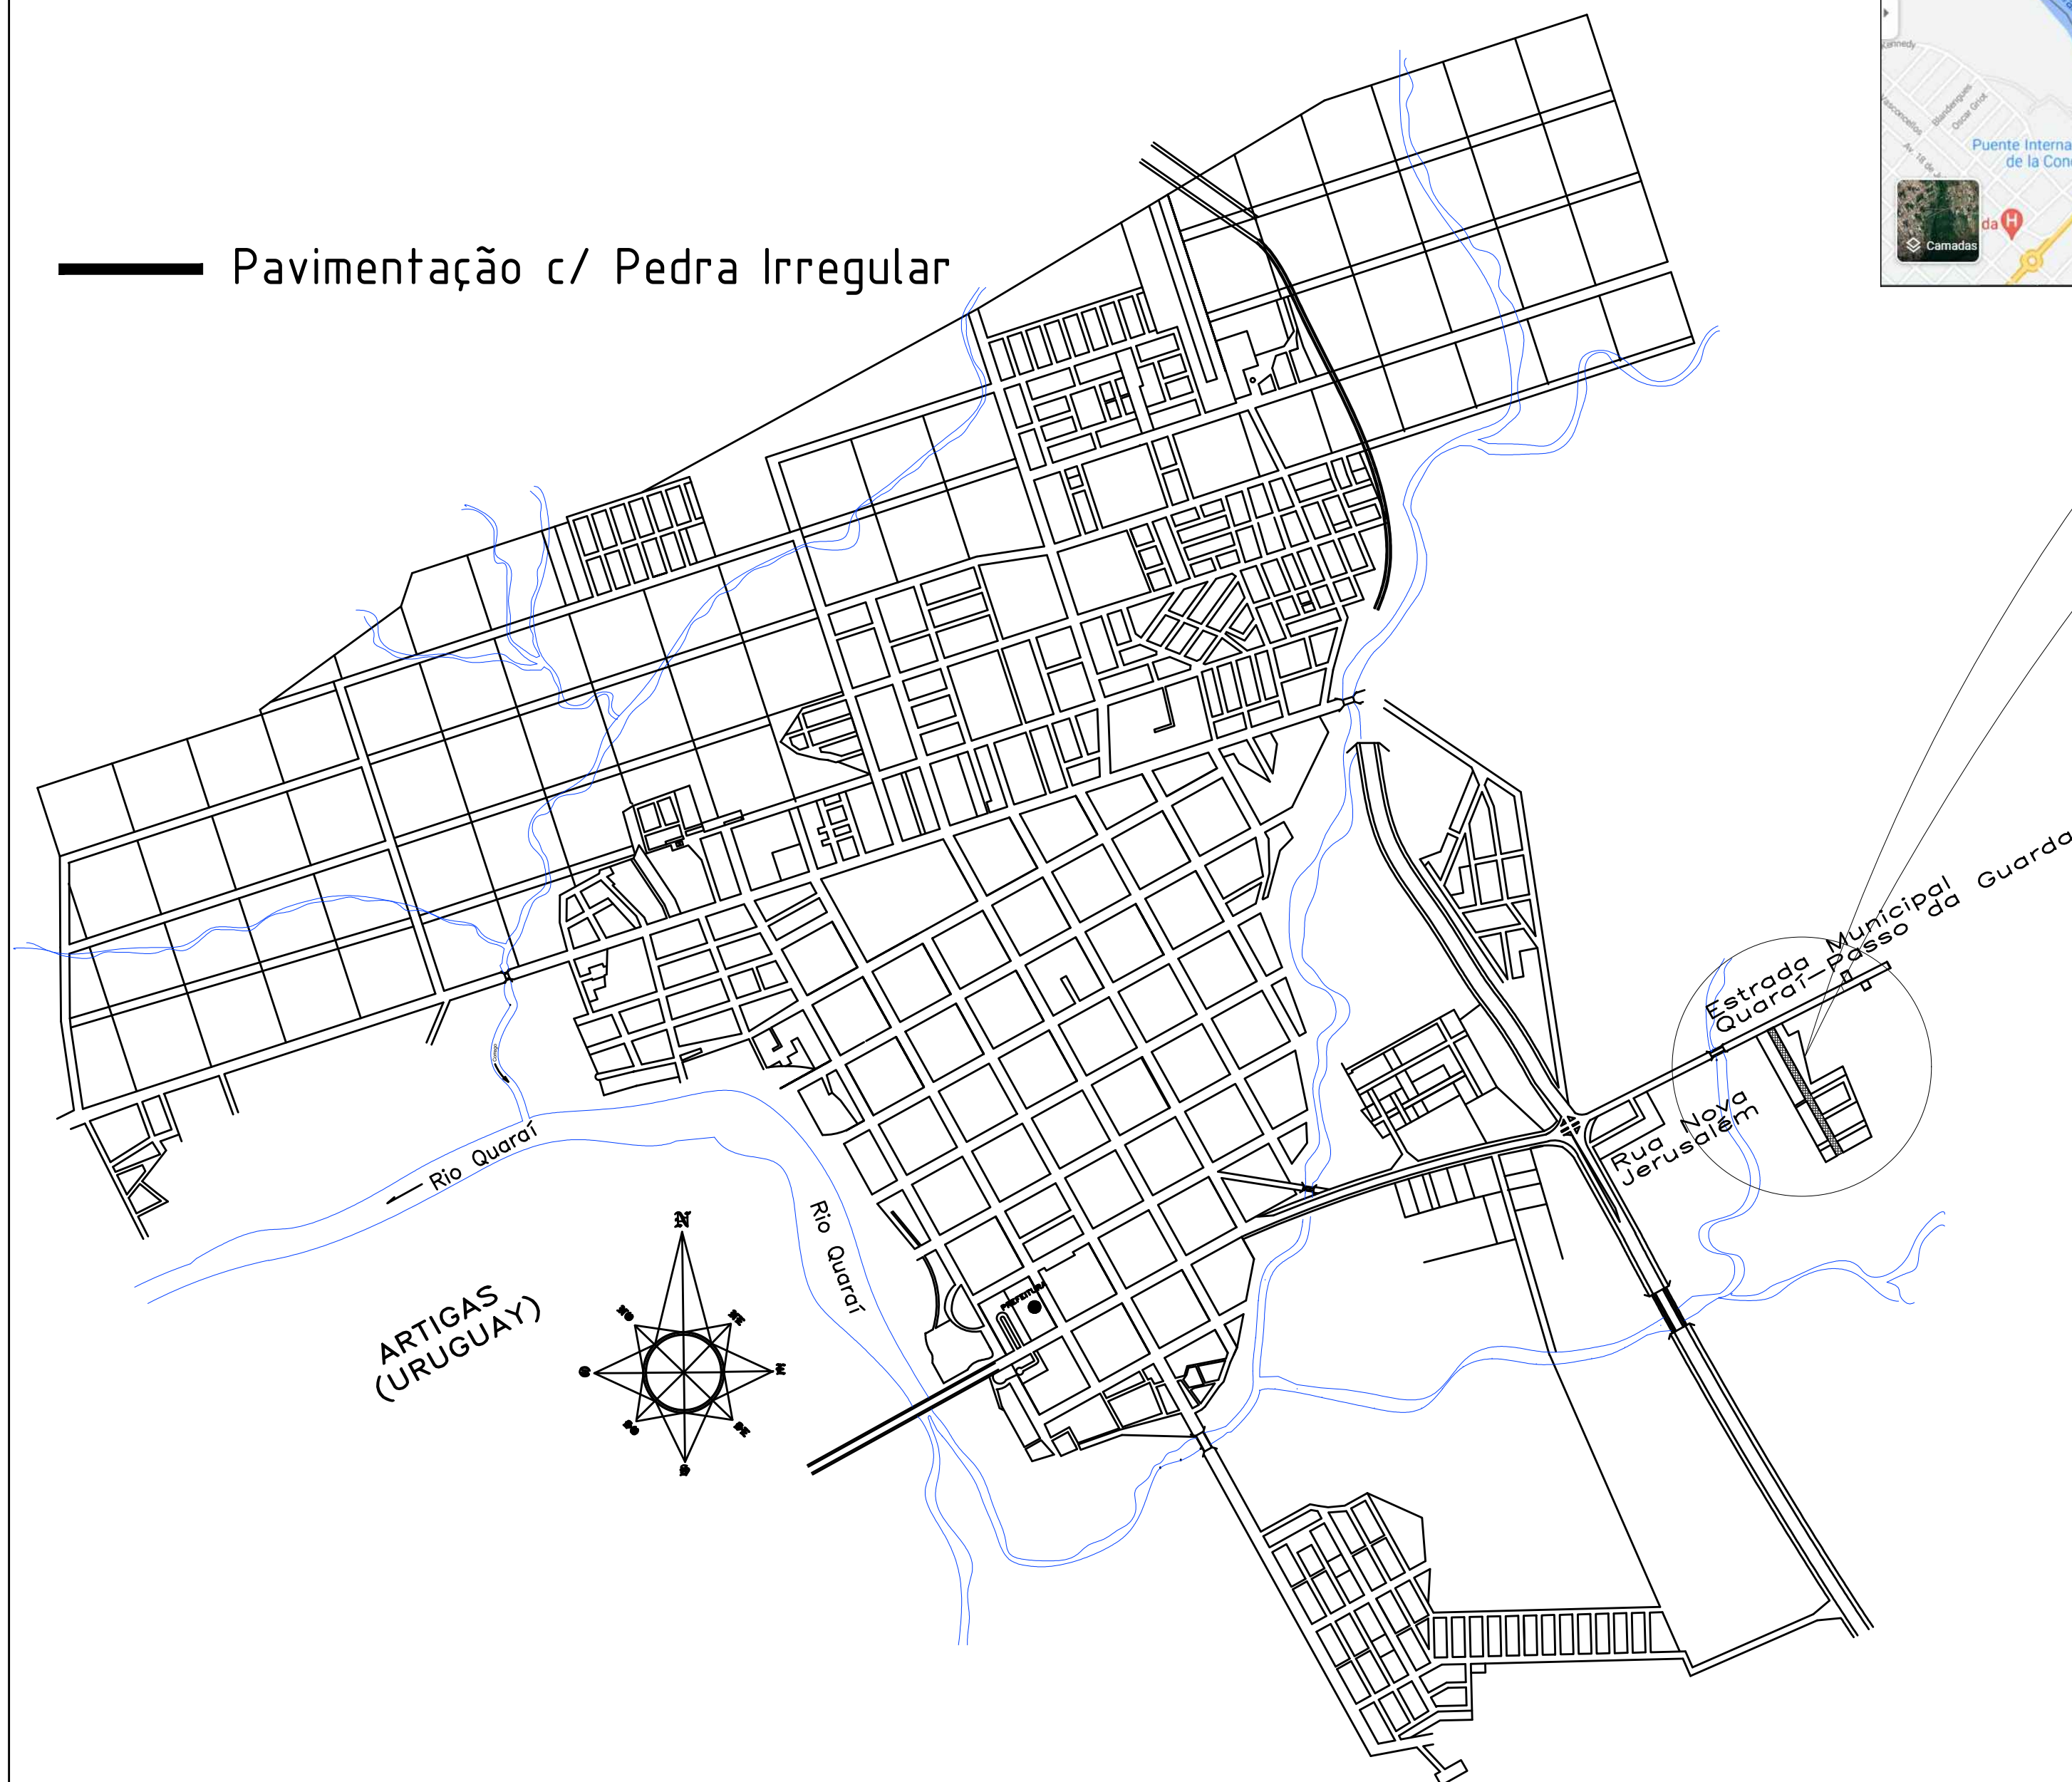

Revisão		
00	Elaboração do projeto	05/10/2021

Prefeitura Municipal de Quaraí

Obra/serviço:
Qualificação de vias urbanas - Pavimentação com pedra irregular

Local:
Calçamento da Rua Joaquim Jardim - Vila São Fernando

Prancha:
Mapa urbano de Quaraí e Planta de situação da obra

Extensão: 378,00 metros Escala: Indicada Unidade: metro Data: Out./2021 Nº: 01-02

Proprietário: Responsável técnico:



Jéferson da Silva Pires
Prefeito Municipal

Ricardo Lopes de Assis
Eng. Civil - CREA/RS SP 70045478

Av. Artigas, 310 / Centro / Quaraí/RS / CEP 97560-000
(55) 3423.1301 / www.quaraí.rs.gov.br

1 MAPA URBANO DO MUNICÍPIO DE QUARAÍ/RS SEM ESCALA