


LOCALIZAÇÃO TÉRREO
ESCALA:1/500

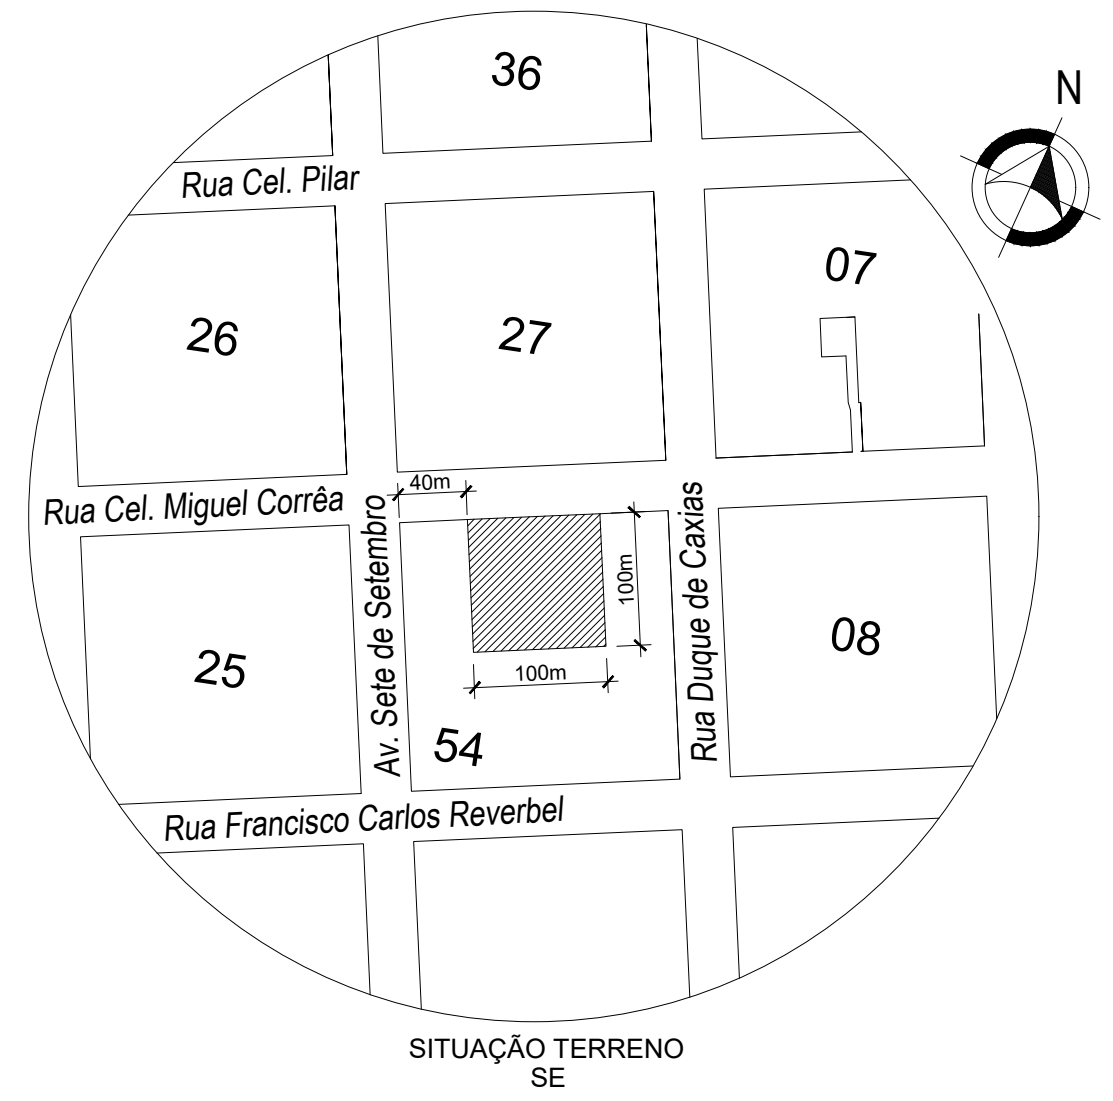

PREFEITURA MUNICIPAL DE QUARAÍ

AVENIDA ARTIGAS, 310, CENTRO
CNPJ: 88.123.492/0001-53

Data: AGOSTO/22

Escala: Indicada

Área: 1.099,00m²

Prancha: 01/04

PROJETO DE REFORMA E ADEQUAÇÃO
GINÁSIO HERÁCLITO DE OLIVEIRA JÚNIOR

SITUAÇÃO E LOCALIZAÇÃO

Rua Coronel Miguel Corrêa, 493 - Quaraí/RS

JEFERSON DA SILVA PIRES
PREFEITO

ANDRÉ MACHADO LEITE
Eng. Civil
CREA/RS 215.884