


ATERAL

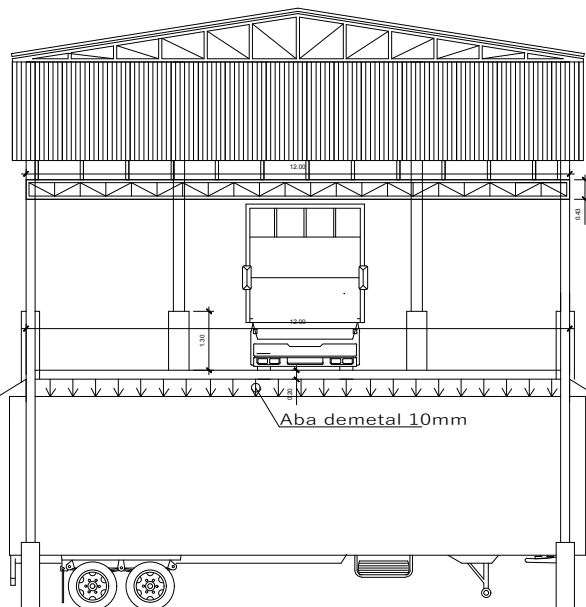

VISTA FRONTAL

Prefeitura Municipal de Quaraí

Obra/serviço:

ÁREA DE TRANSBORDO P/ LIXO - COLETA DIÁRIA

Local:

Barroim, aterro sanitário, localidade Sanga da Areia

Prancha:

VISTA FRONTAL

Área de edificação:
207,00m²

Escala:
1/150

Data:
maio/2022

Nº:
04-06

Proprietário:

Responsável técnico:



JEFERSON DA SILVA PIRES
Prefeito Municipal

ANDRÉ MACHADO LEITE
Eng. Civil - CREA/RS 215.884

Av. Artigas, 310 / Centro / Quaraí/RS / CEP 97560-000
(55) 3423.1301 / www.quarai.rs.gov.br