1 PLANTA BAIXA: PROJETO ILUMINAÇÃO

ESCALA: 8:1

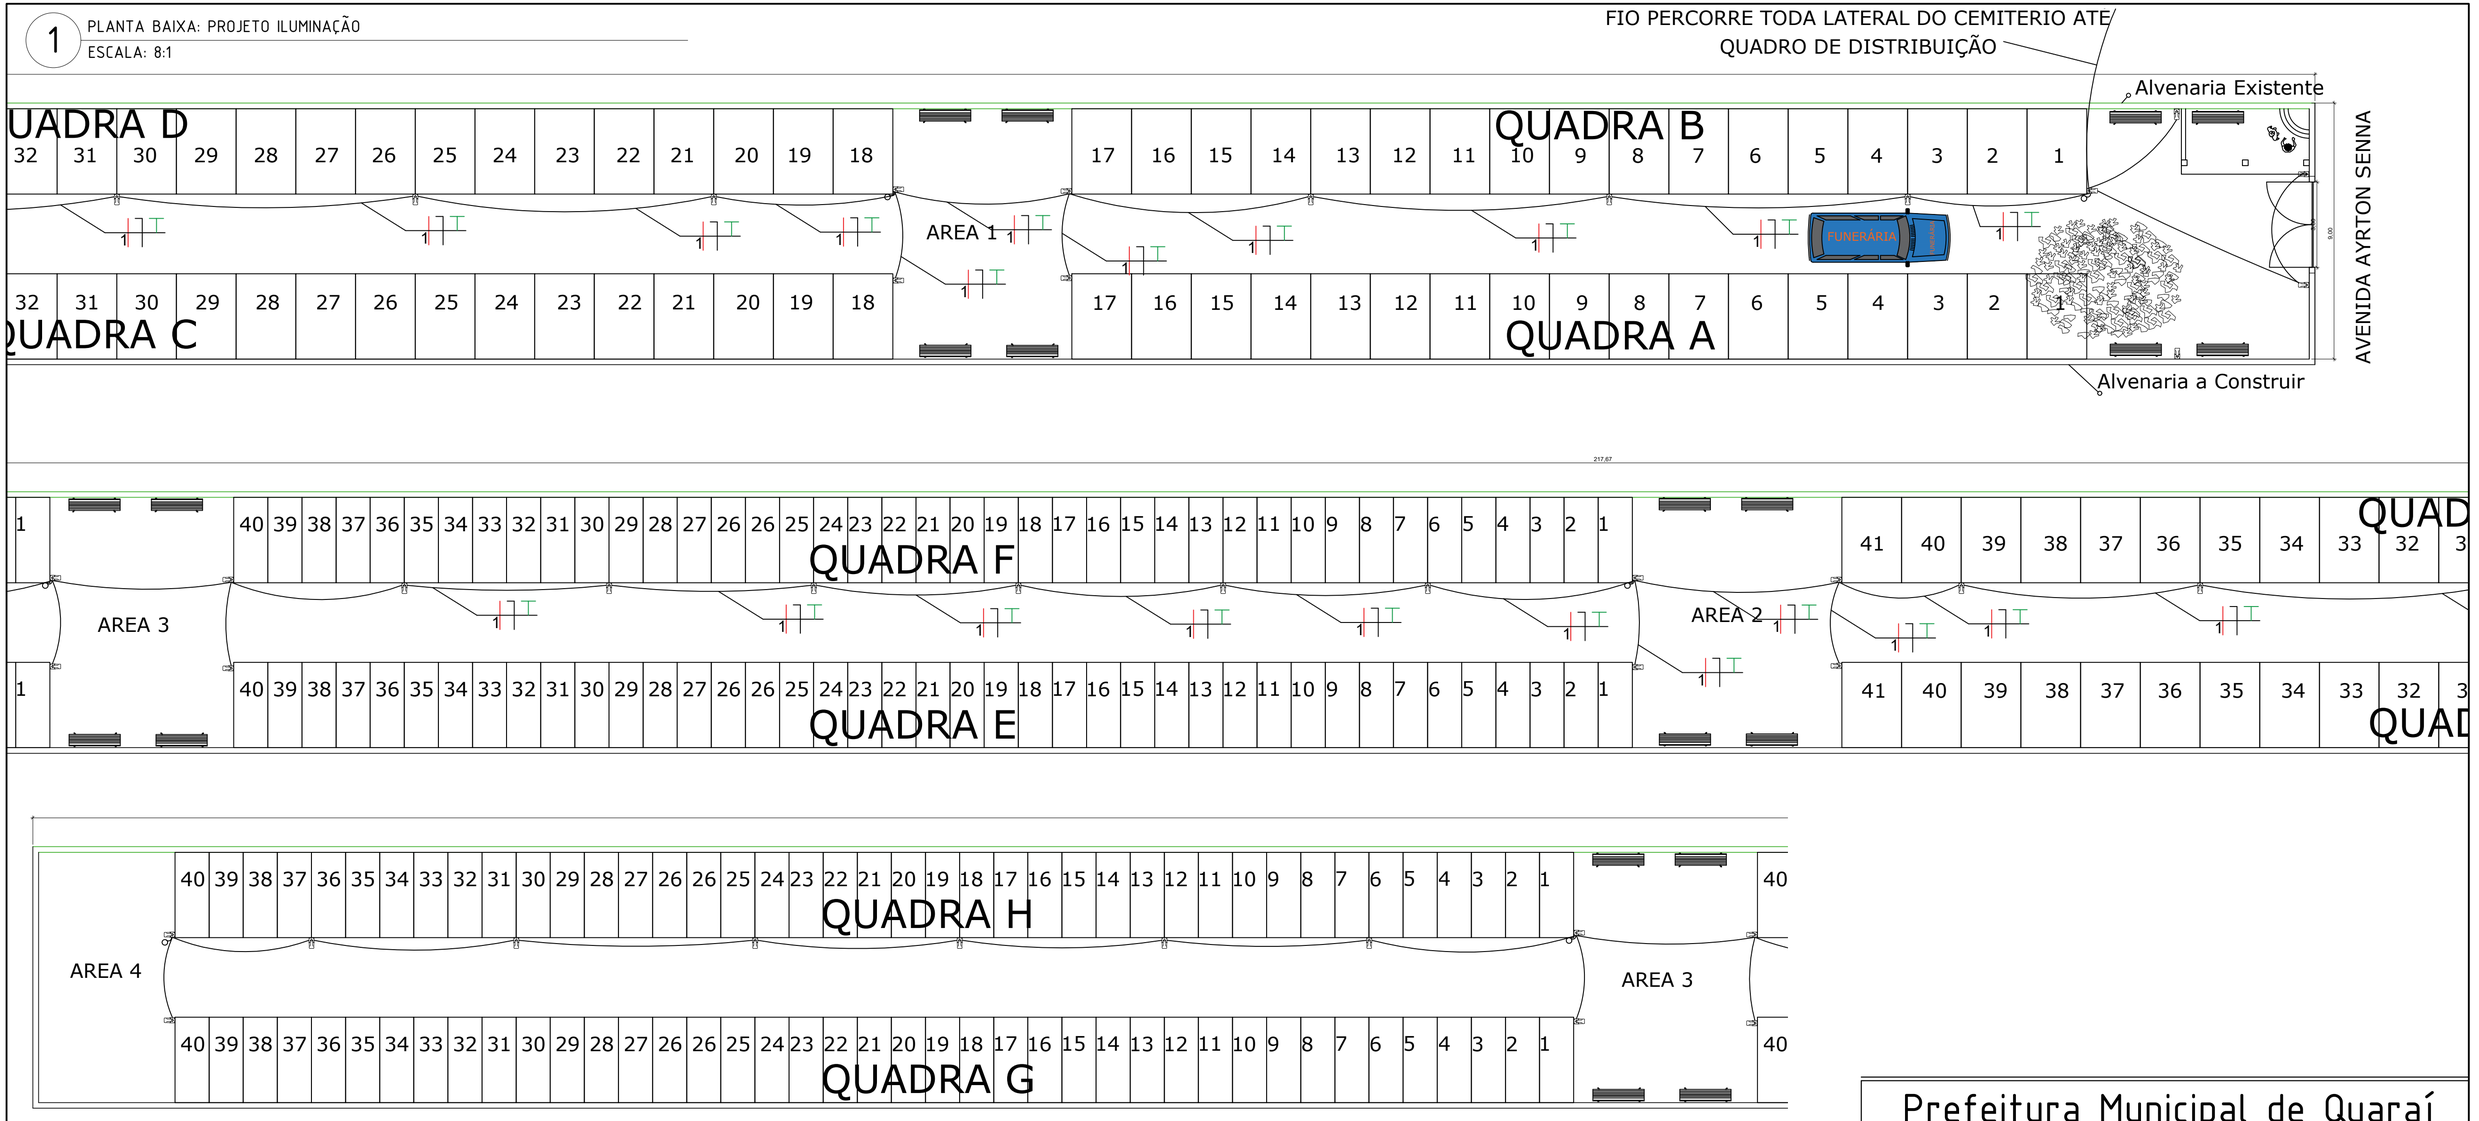

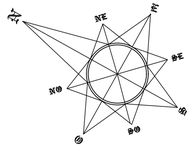

725x420mm

Prefeitura Municipal de Quaraí

Obra/serviço: Projeto Ampliação Cemiterio Jardim da Saudade

Local: Avenida Ayrton Senna

Prancha: Projeto Detalhamentos Eletricos

Extensão:	Escala:	Unidade:	Data:	Nº:
1961.69m²	Indicada	metro	Mai./2022	04-08

Proprietário:

Jéferson da Silva Pires
Prefeito Municipal

Responsável técnico:

Ricardo Lopes de Assis
Eng. Civil - CREA/RS SP 70045478

Av. Artigas, 310 / Centro / Quaraí/RS / CEP 97560-000
(55) 3423.1301 / www.quarai.rs.gov.br