


Planta de Localização.
esc:1/500

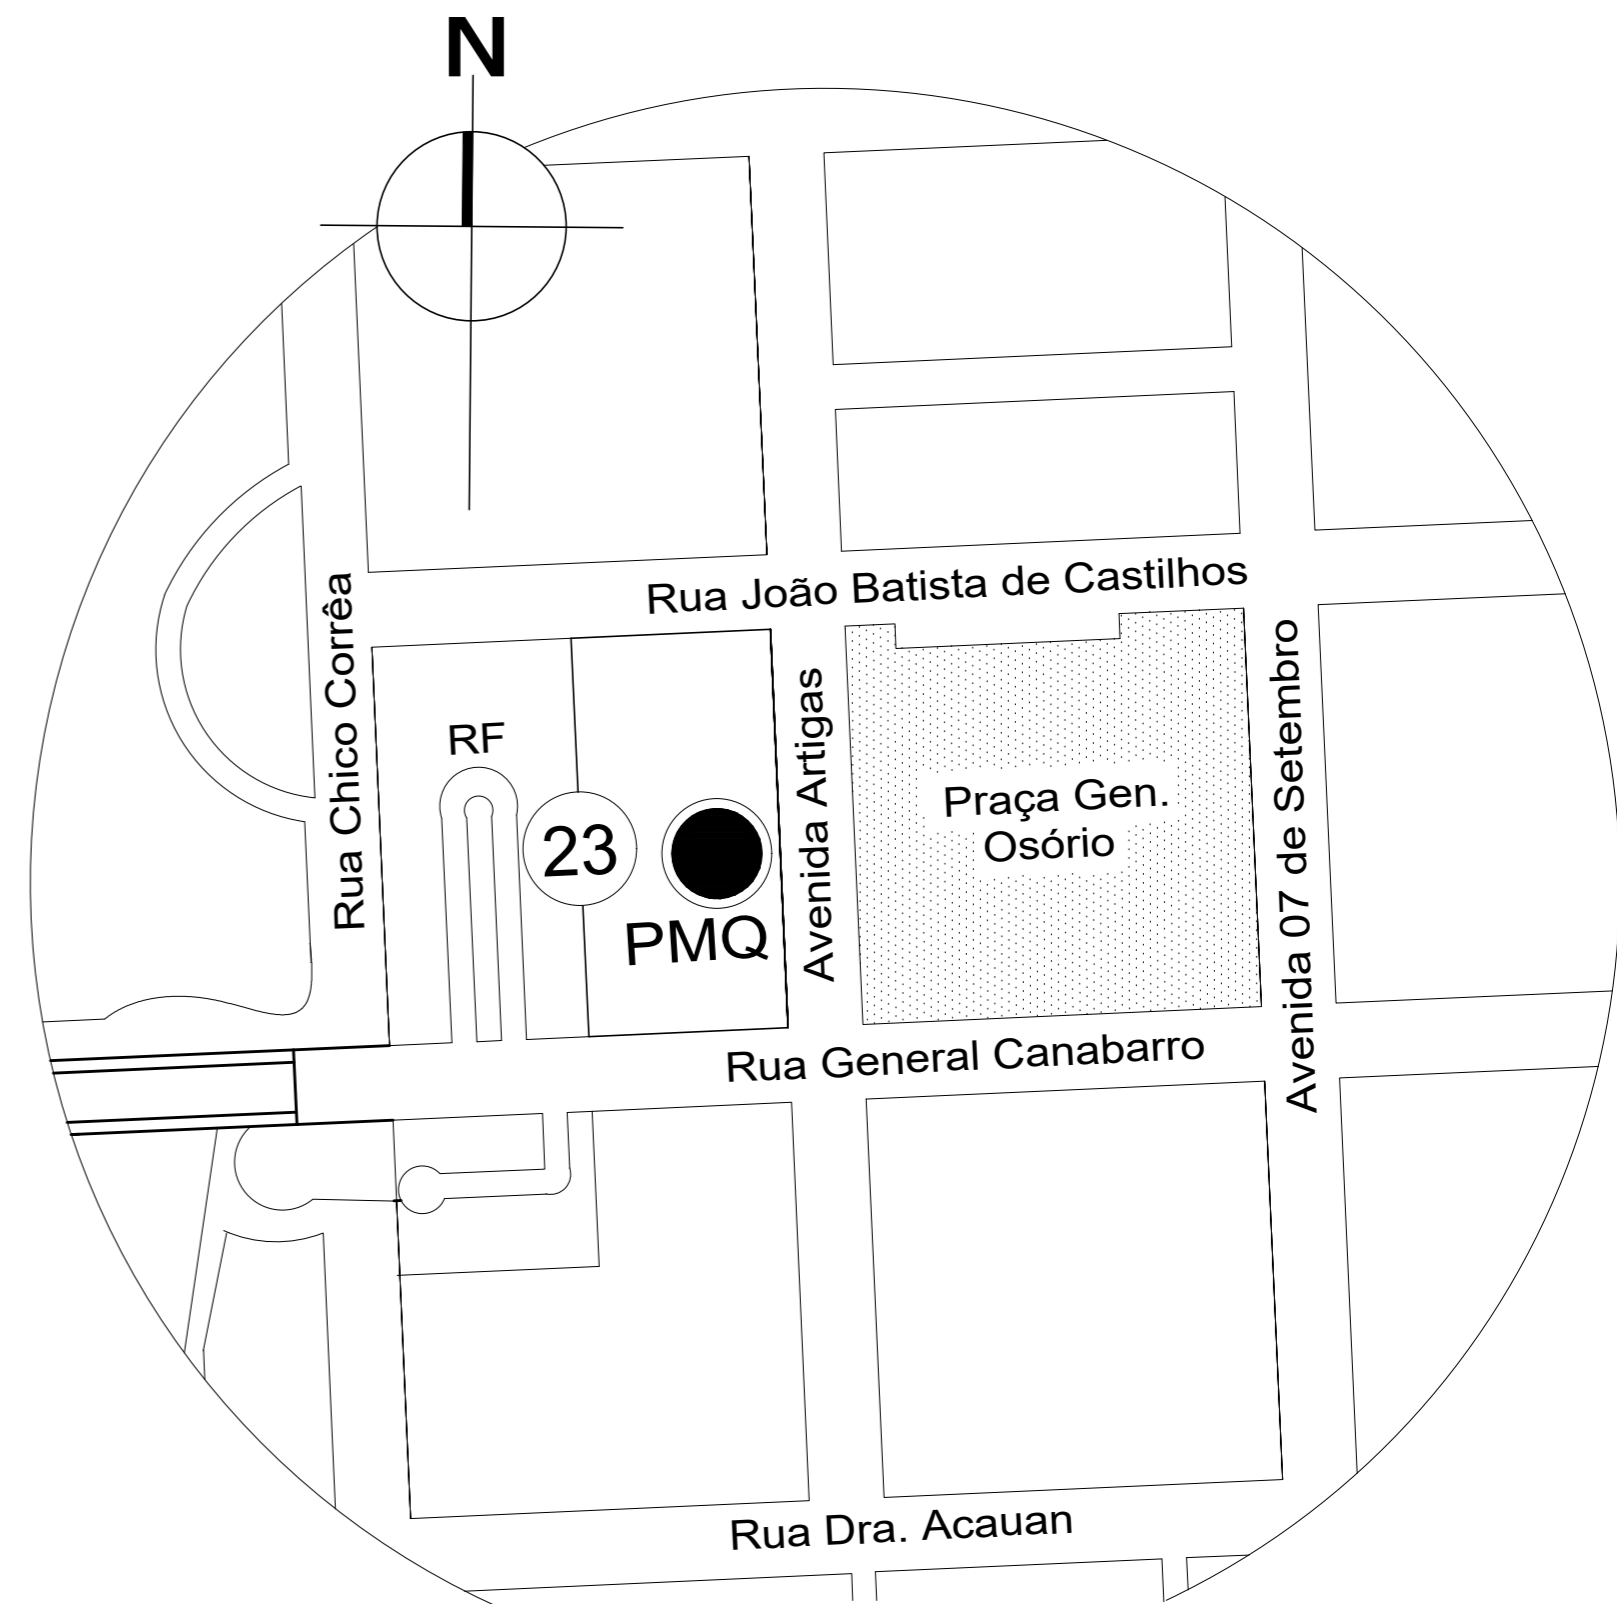

Planta de Situação
S/escala

Prefeitura Municipal de Quaraí

Obra/serviço: Reforma Parte de telhado (412,20m ²) e Reforma interna (39,00m ²)				
Local: Avenida Artigas, nº310 - Sede da Prefeitura de Quaraí-Rs				
Prancha: Planta de Situação e Localização				
Área de Ampliação:	Área de Reforma: 412,20m ²	Escala: Indicada	Data: 10/12/2021	Nº: 01-10



Jeferson da Silva Pires
Prefeito Municipal

Adriano Maciel Rodrigues
Arq.Urb - CAU/A 40.720-8

Av. Artigas, 310 / Centro / Quaraí/RS / CEP 97560-000
(55) 3423.1301 / www.quaraí.rs.gov.br