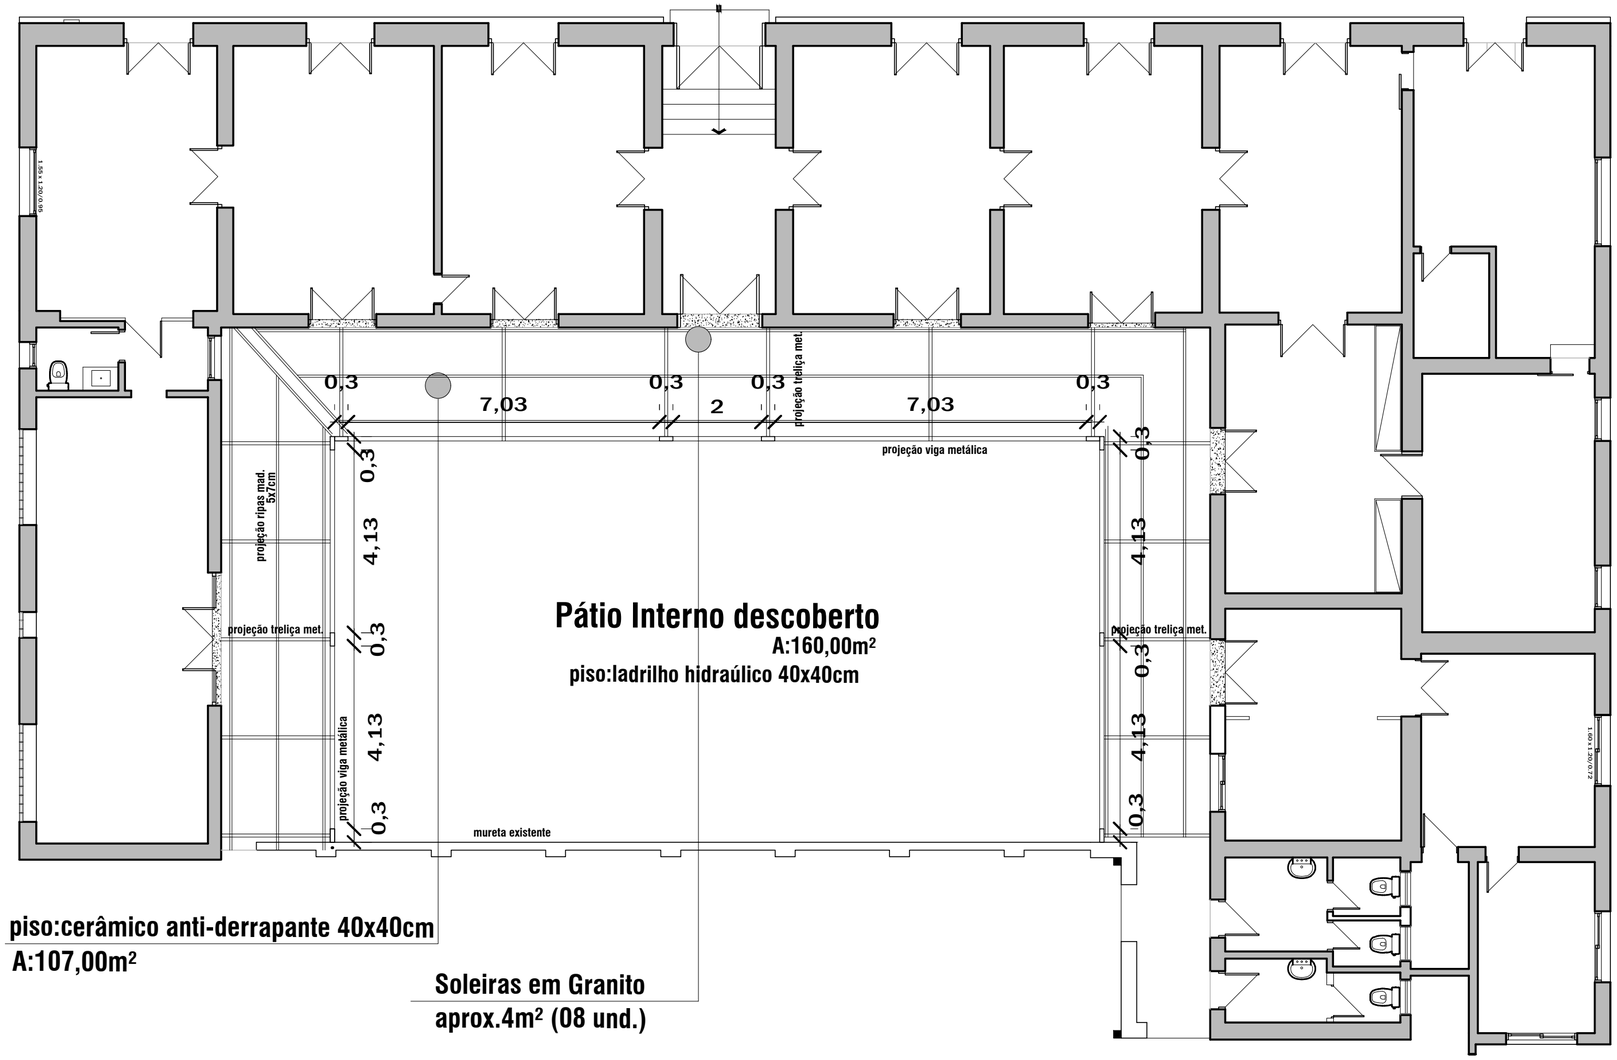

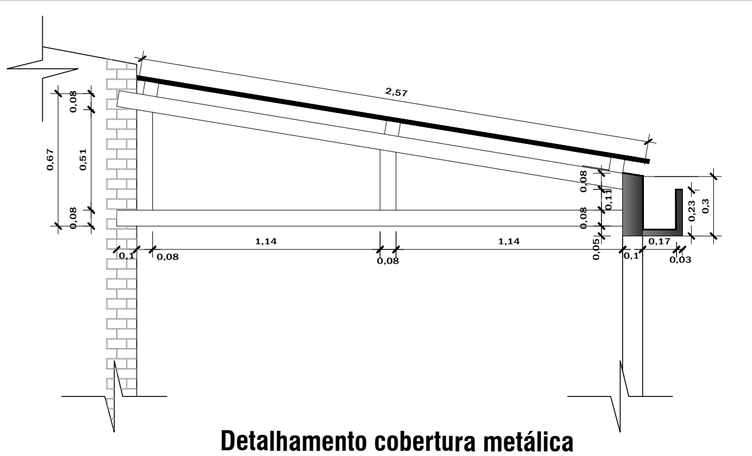

Detalhamento cobertura metálica

Prefeitura Municipal de Quaraí

Obra/serviço:
Reforma Parte de telhado (412,20m²) e Reforma interna (39,00m²)

Local:
Avenida Artigas, nº310 - Sede da Prefeitura de Quaraí-Rs

Prancha:
Detalhamento Cobertura e estrutura

Área de Ampliação:	Área de Reforma:	Escala:	Data:	Nº:
	412,20m²	Indicada	10/12/2021	05-10

Jeferson da Silva Pires
Prefeito Municipal

Adriano Maciel Rodrigues
Arq.Urb - CAU/A 40.720-8

Av. Artigas, 310 / Centro / Quaraí/RS / CEP 97560-000
(55) 3423.1301 / www.quarai.rs.gov.br