


Planta Deságue Pluvial
S/escala

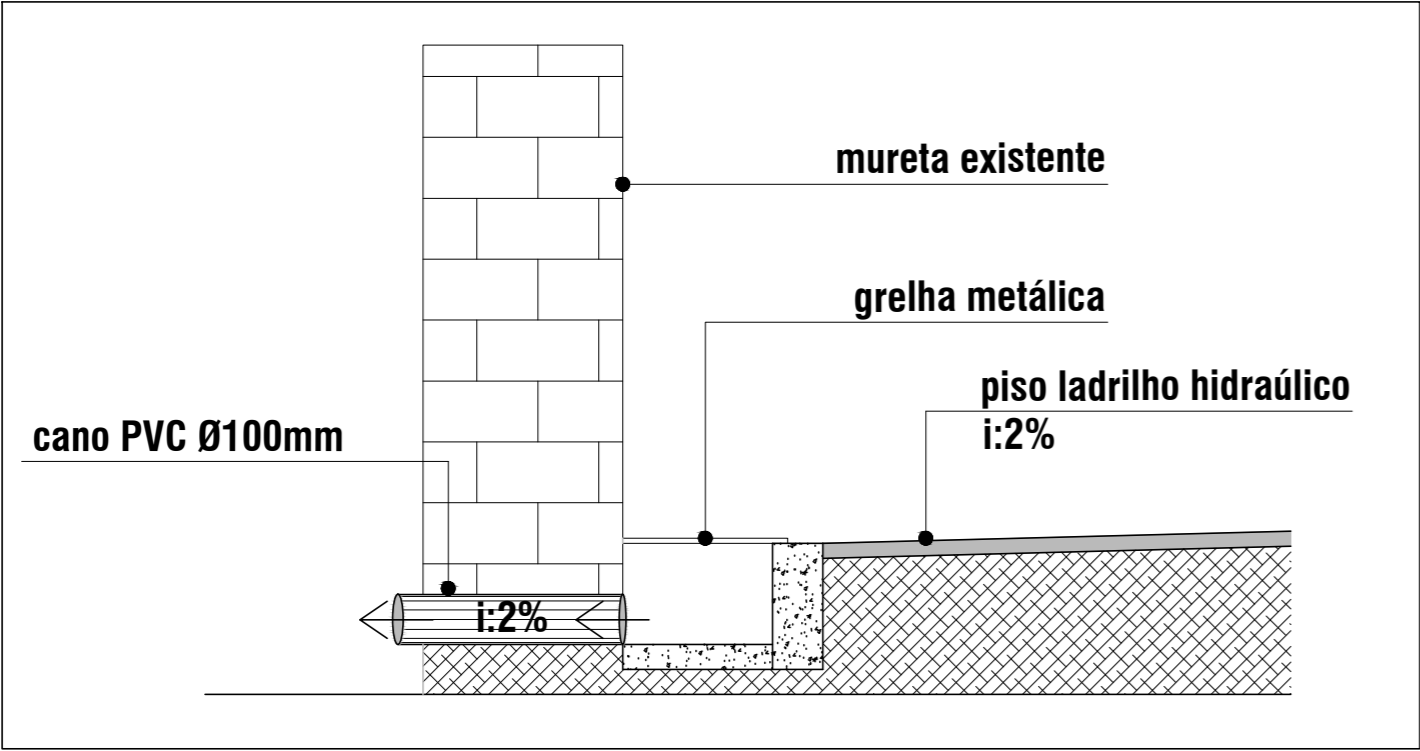

Prefeitura Municipal de Quaraí

Obra/serviço: Reforma Parte de telhado (412,20m²) e Reforma interna (39,00m²)

Local: Avenida Artigas, nº310 - Sede da Prefeitura de Quaraí-Rs

Prancha: Captação Pluvial

Área de Ampliação: 412,20m² Área de Reforma: 412,20m² Escala: Indicada Data: 10/12/2021 Nº: 07-10



Jeferson da Silva Pires
Prefeito Municipal

Adriano Maciel Rodrigues
Arq.Urb - CAU/A 40.720-8

Av. Artigas, 310 / Centro / Quaraí/RS / CEP 97560-000
(55) 3423.1301 / www.quarai.rs.gov.br