




- Luminária Plafon LED de embutir - 25W
total de 05 unidades - todos ambientes
- Luminária tipo Spot LED de embutir - 10W
total de 20 unidades - todos ambientes
- fita LED branca tipo 3528 - 7,2W/m
total de 25 metros - Sala de Reuniões/Gabinete

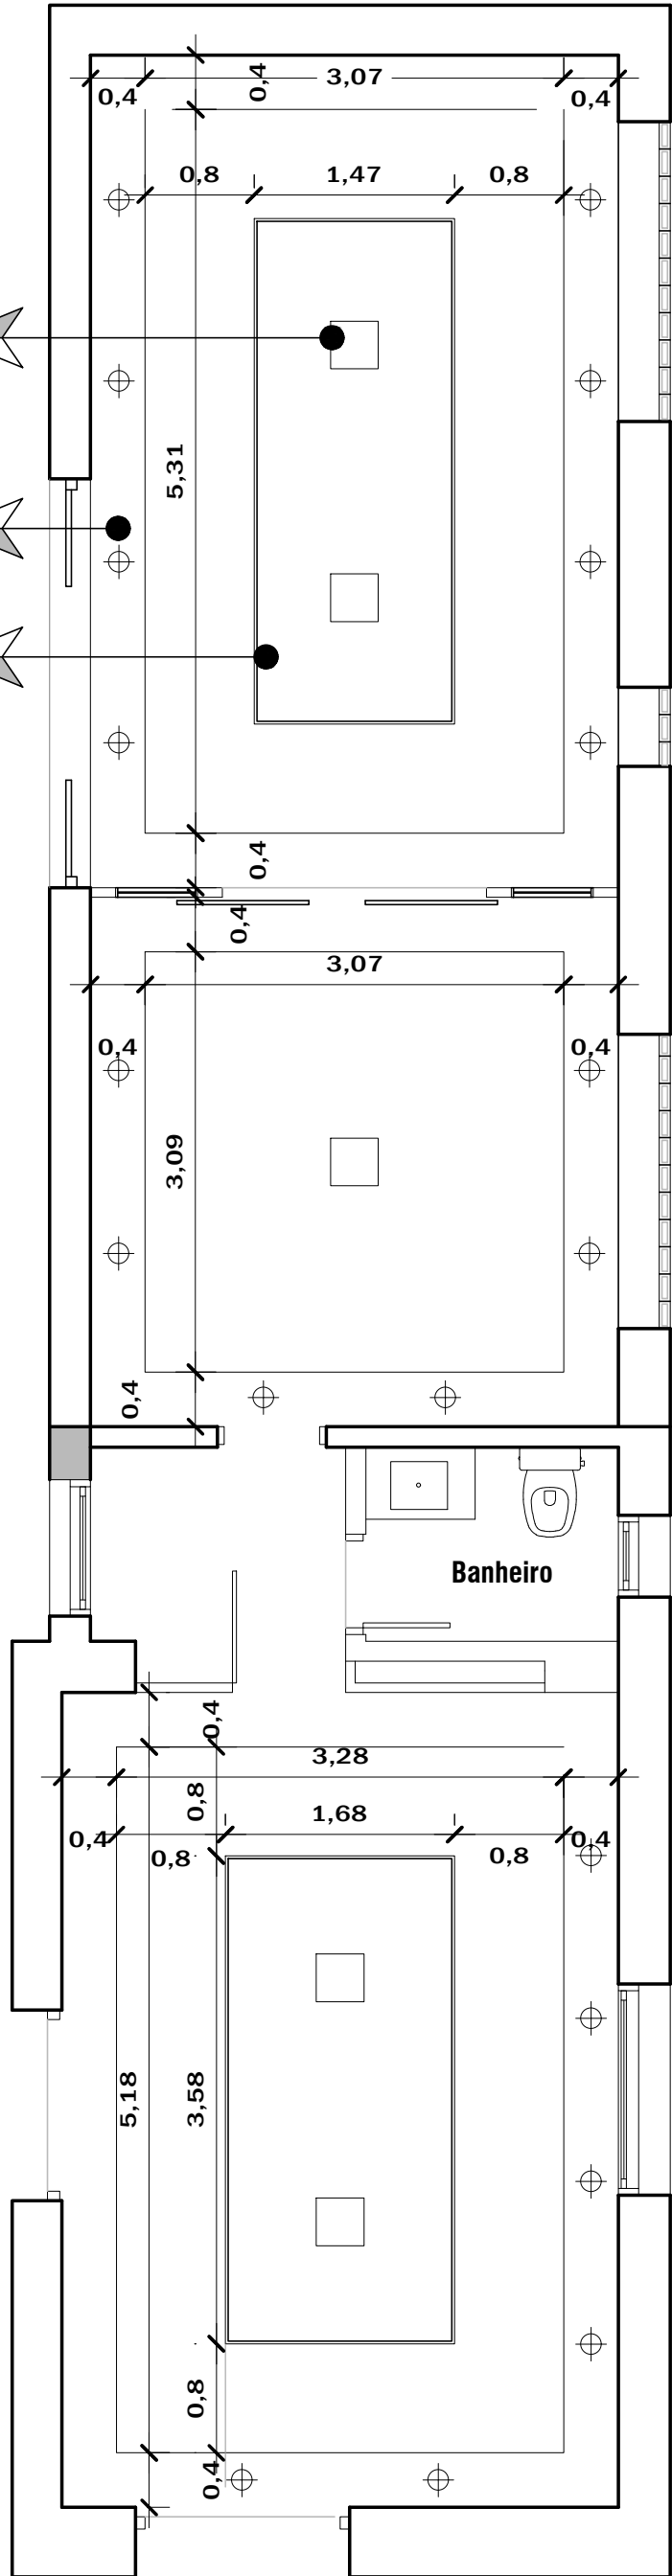


Distribuição Pontos Luminosos & desenho de forro de gesso e sancas. S/escala

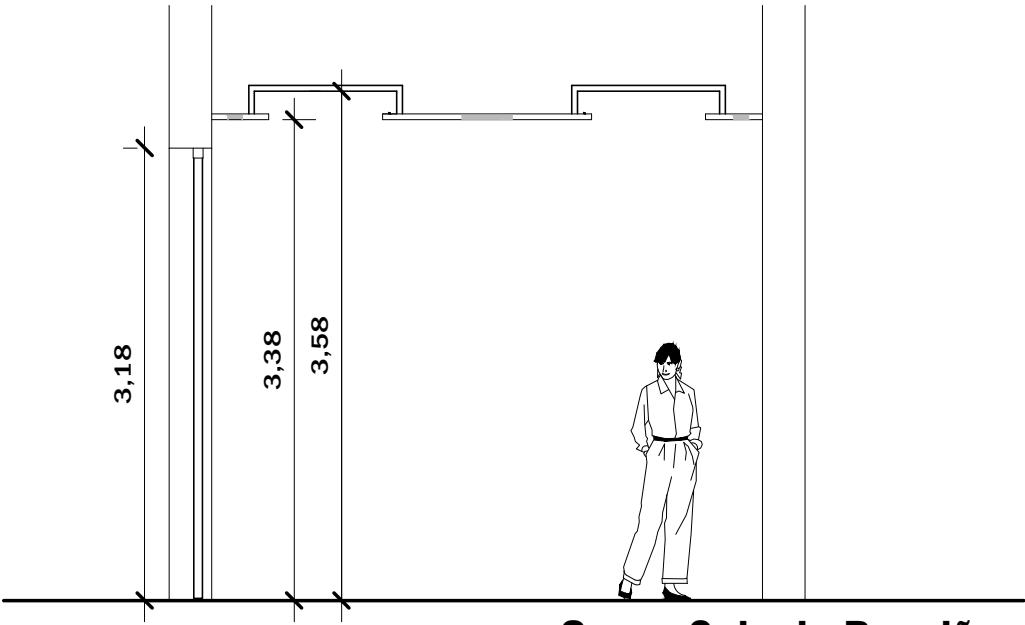

Gesso Sala de Reuniões

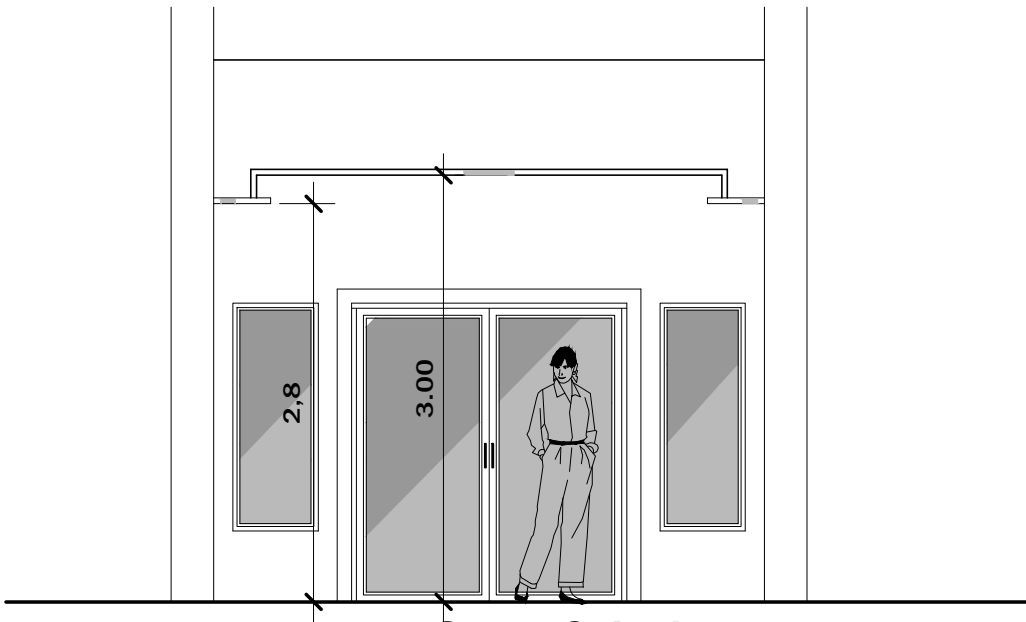

Gesso Sala de Reuniões / Estar

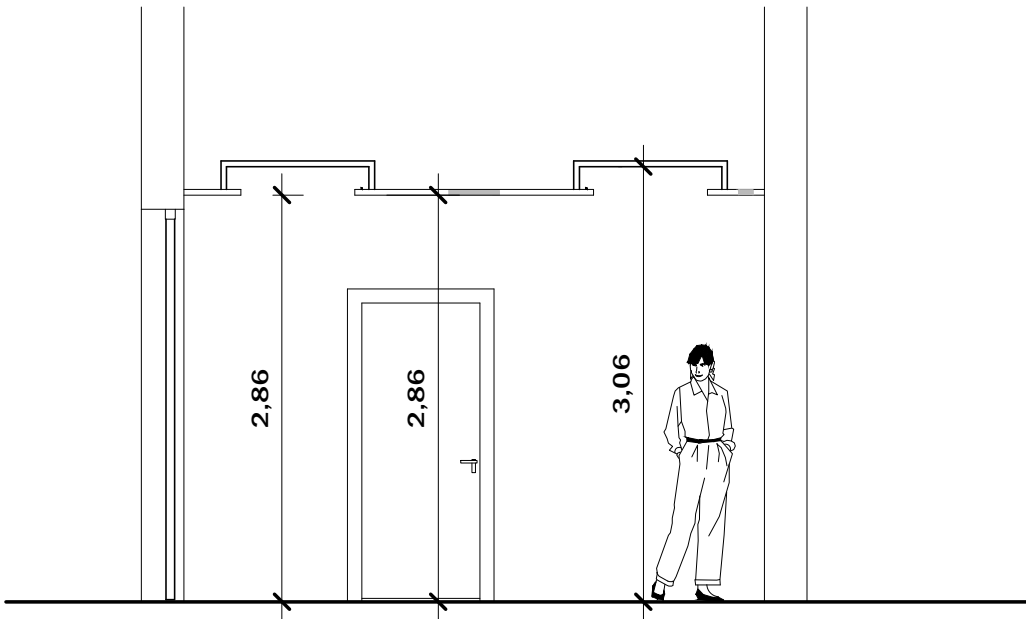

Gesso Gabinete Prefeito S/escala

Prefeitura Municipal de Quaraí

Obra/serviço: Reforma Parte de telhado (412,20m ²) e Reforma interna (39,00m ²)			
Local: Avenida Artigas, nº310 - Sede da Prefeitura de Quaraí-Rs			
Prancha: Intervenção Interna / Serviços			
Área de Ampliação:	Área de Reforma: 412,20m ²	Escala: Indicada	Data: 10/12/2021
			Nº: 09-10



Jeferson da Silva Pires
Prefeito Municipal

Adriano Maciel Rodrigues
Arq.Urb - CAU/A 40.720-8

Av. Artigas, 310 / Centro / Quaraí/RS / CEP 97560-000
(55) 3423.1301 / www.quaraí.rs.gov.br