

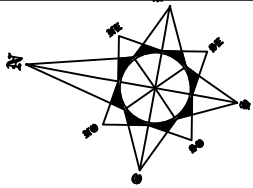


LEVANTAMENTO GERAL TERREO

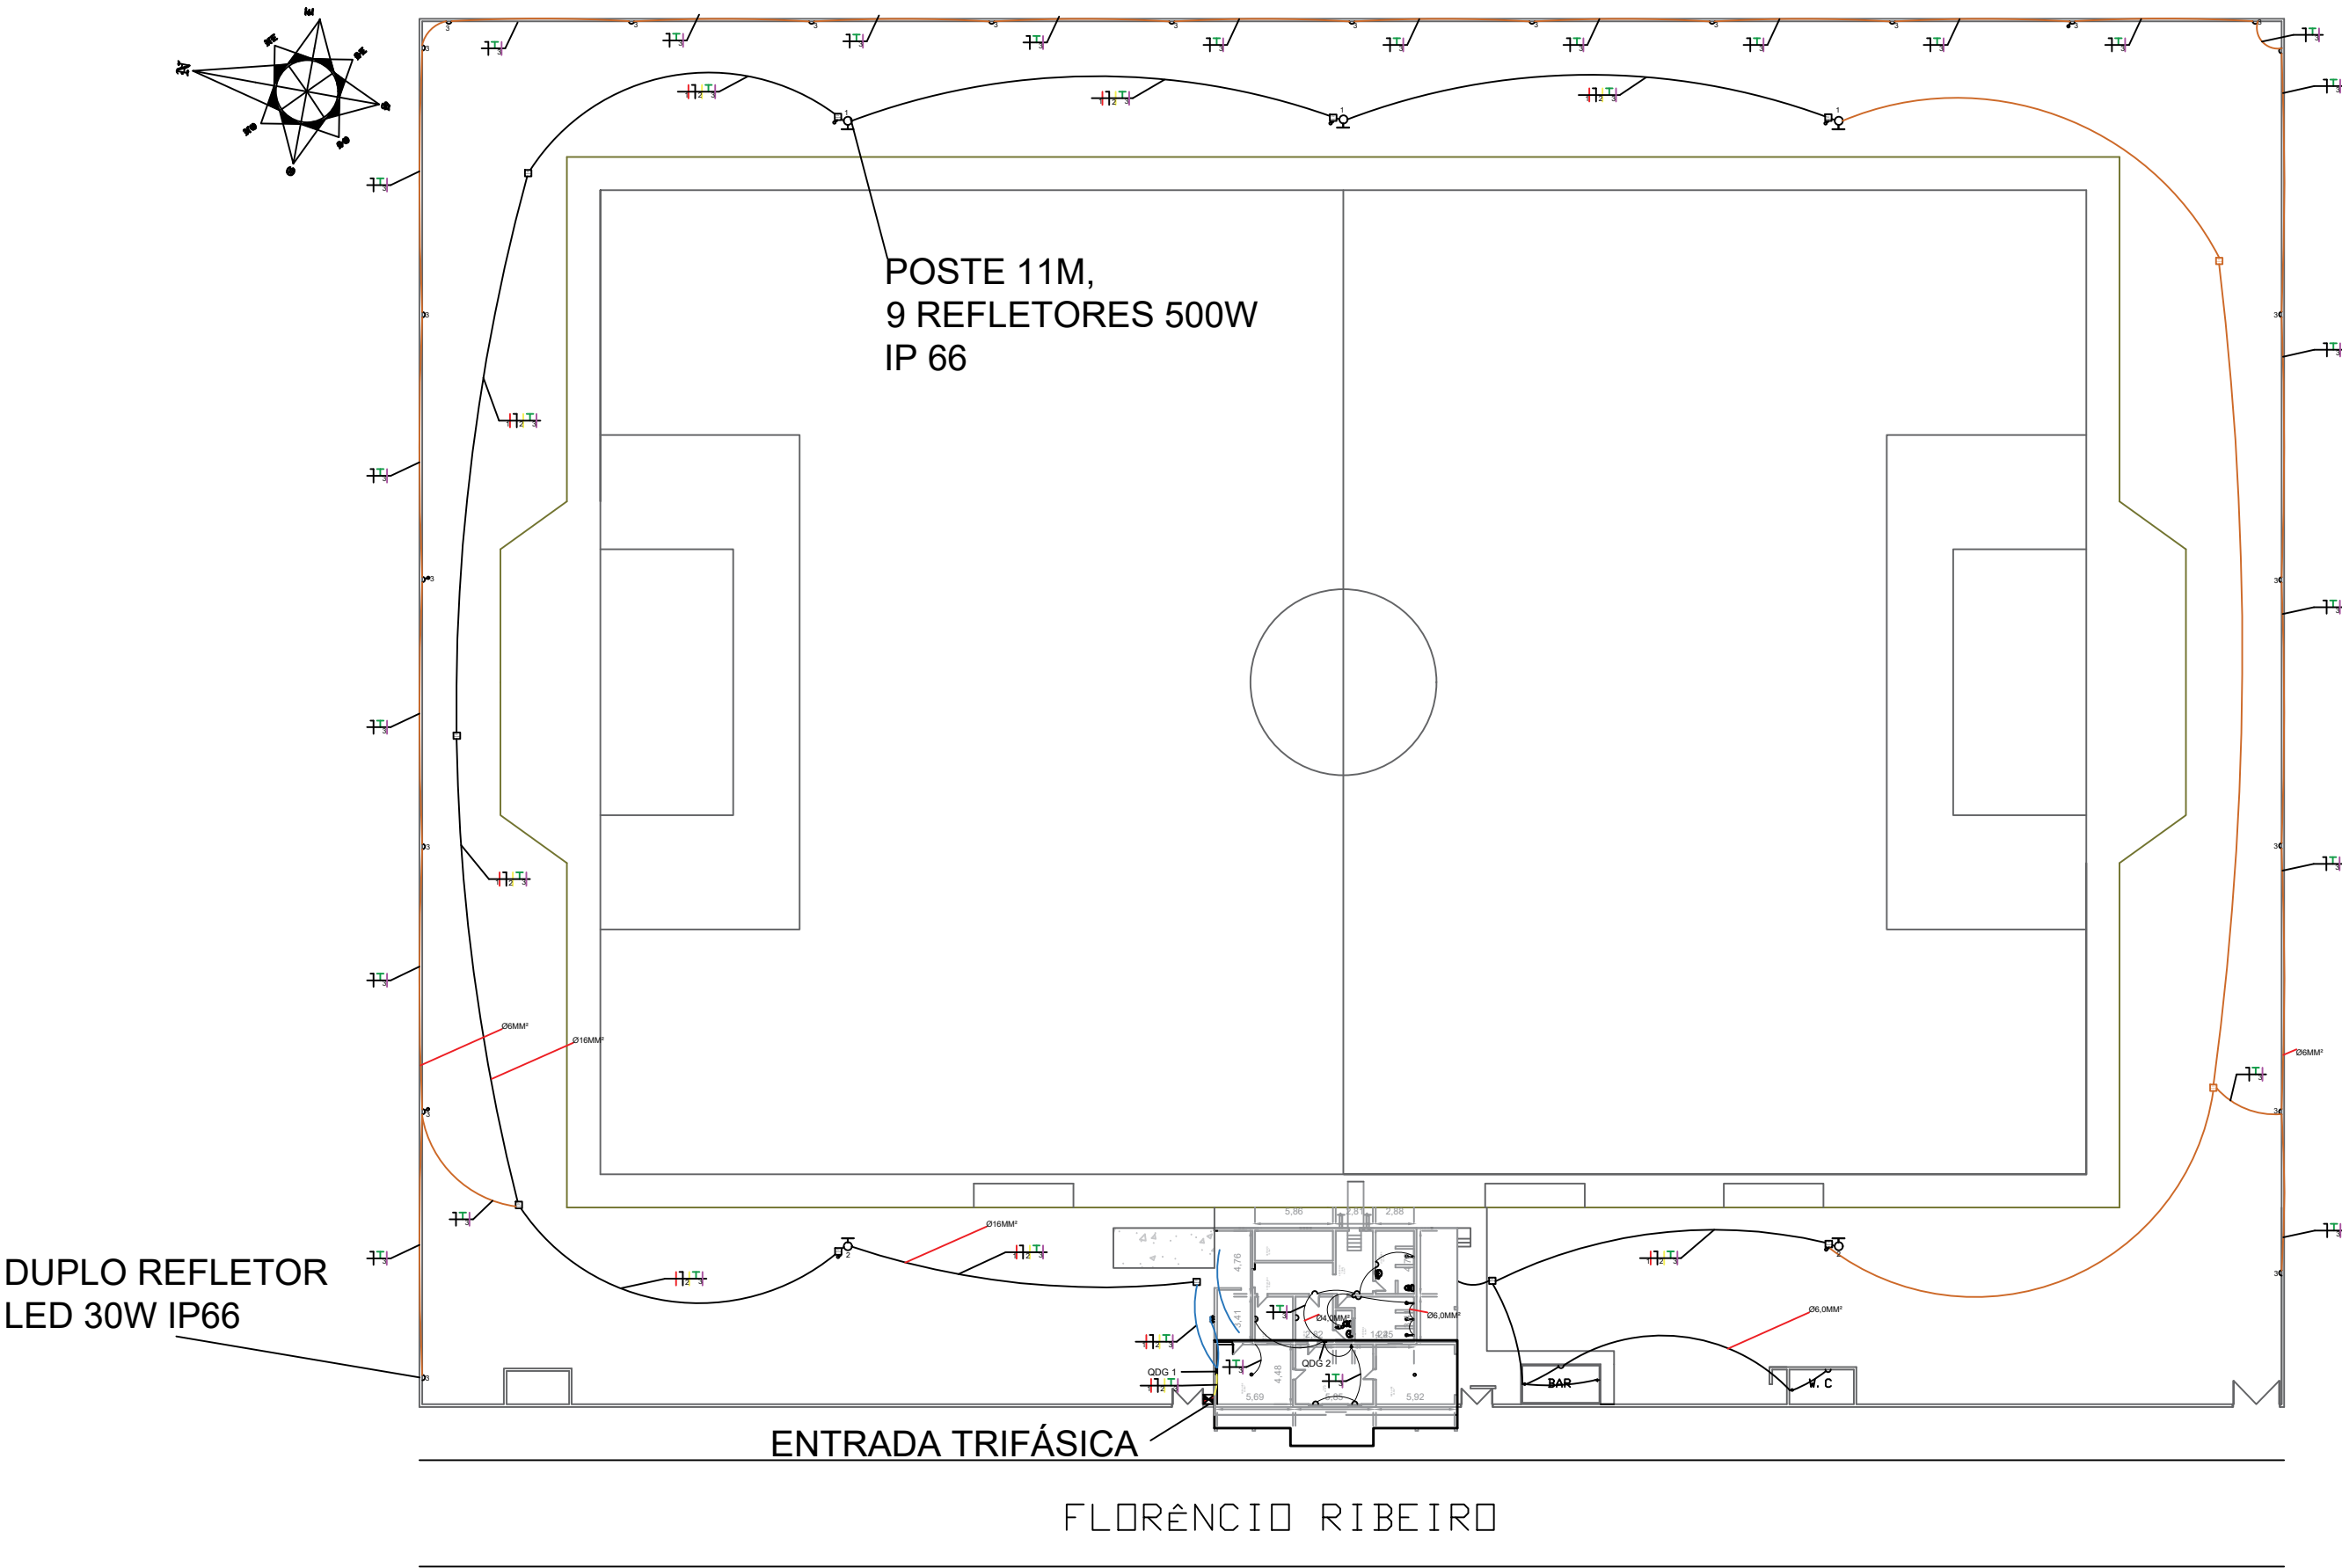

POSTE 11M,
9 REFLETORES 500W
IP 66

LEVANTAMENTO GERAL SUPERIOR

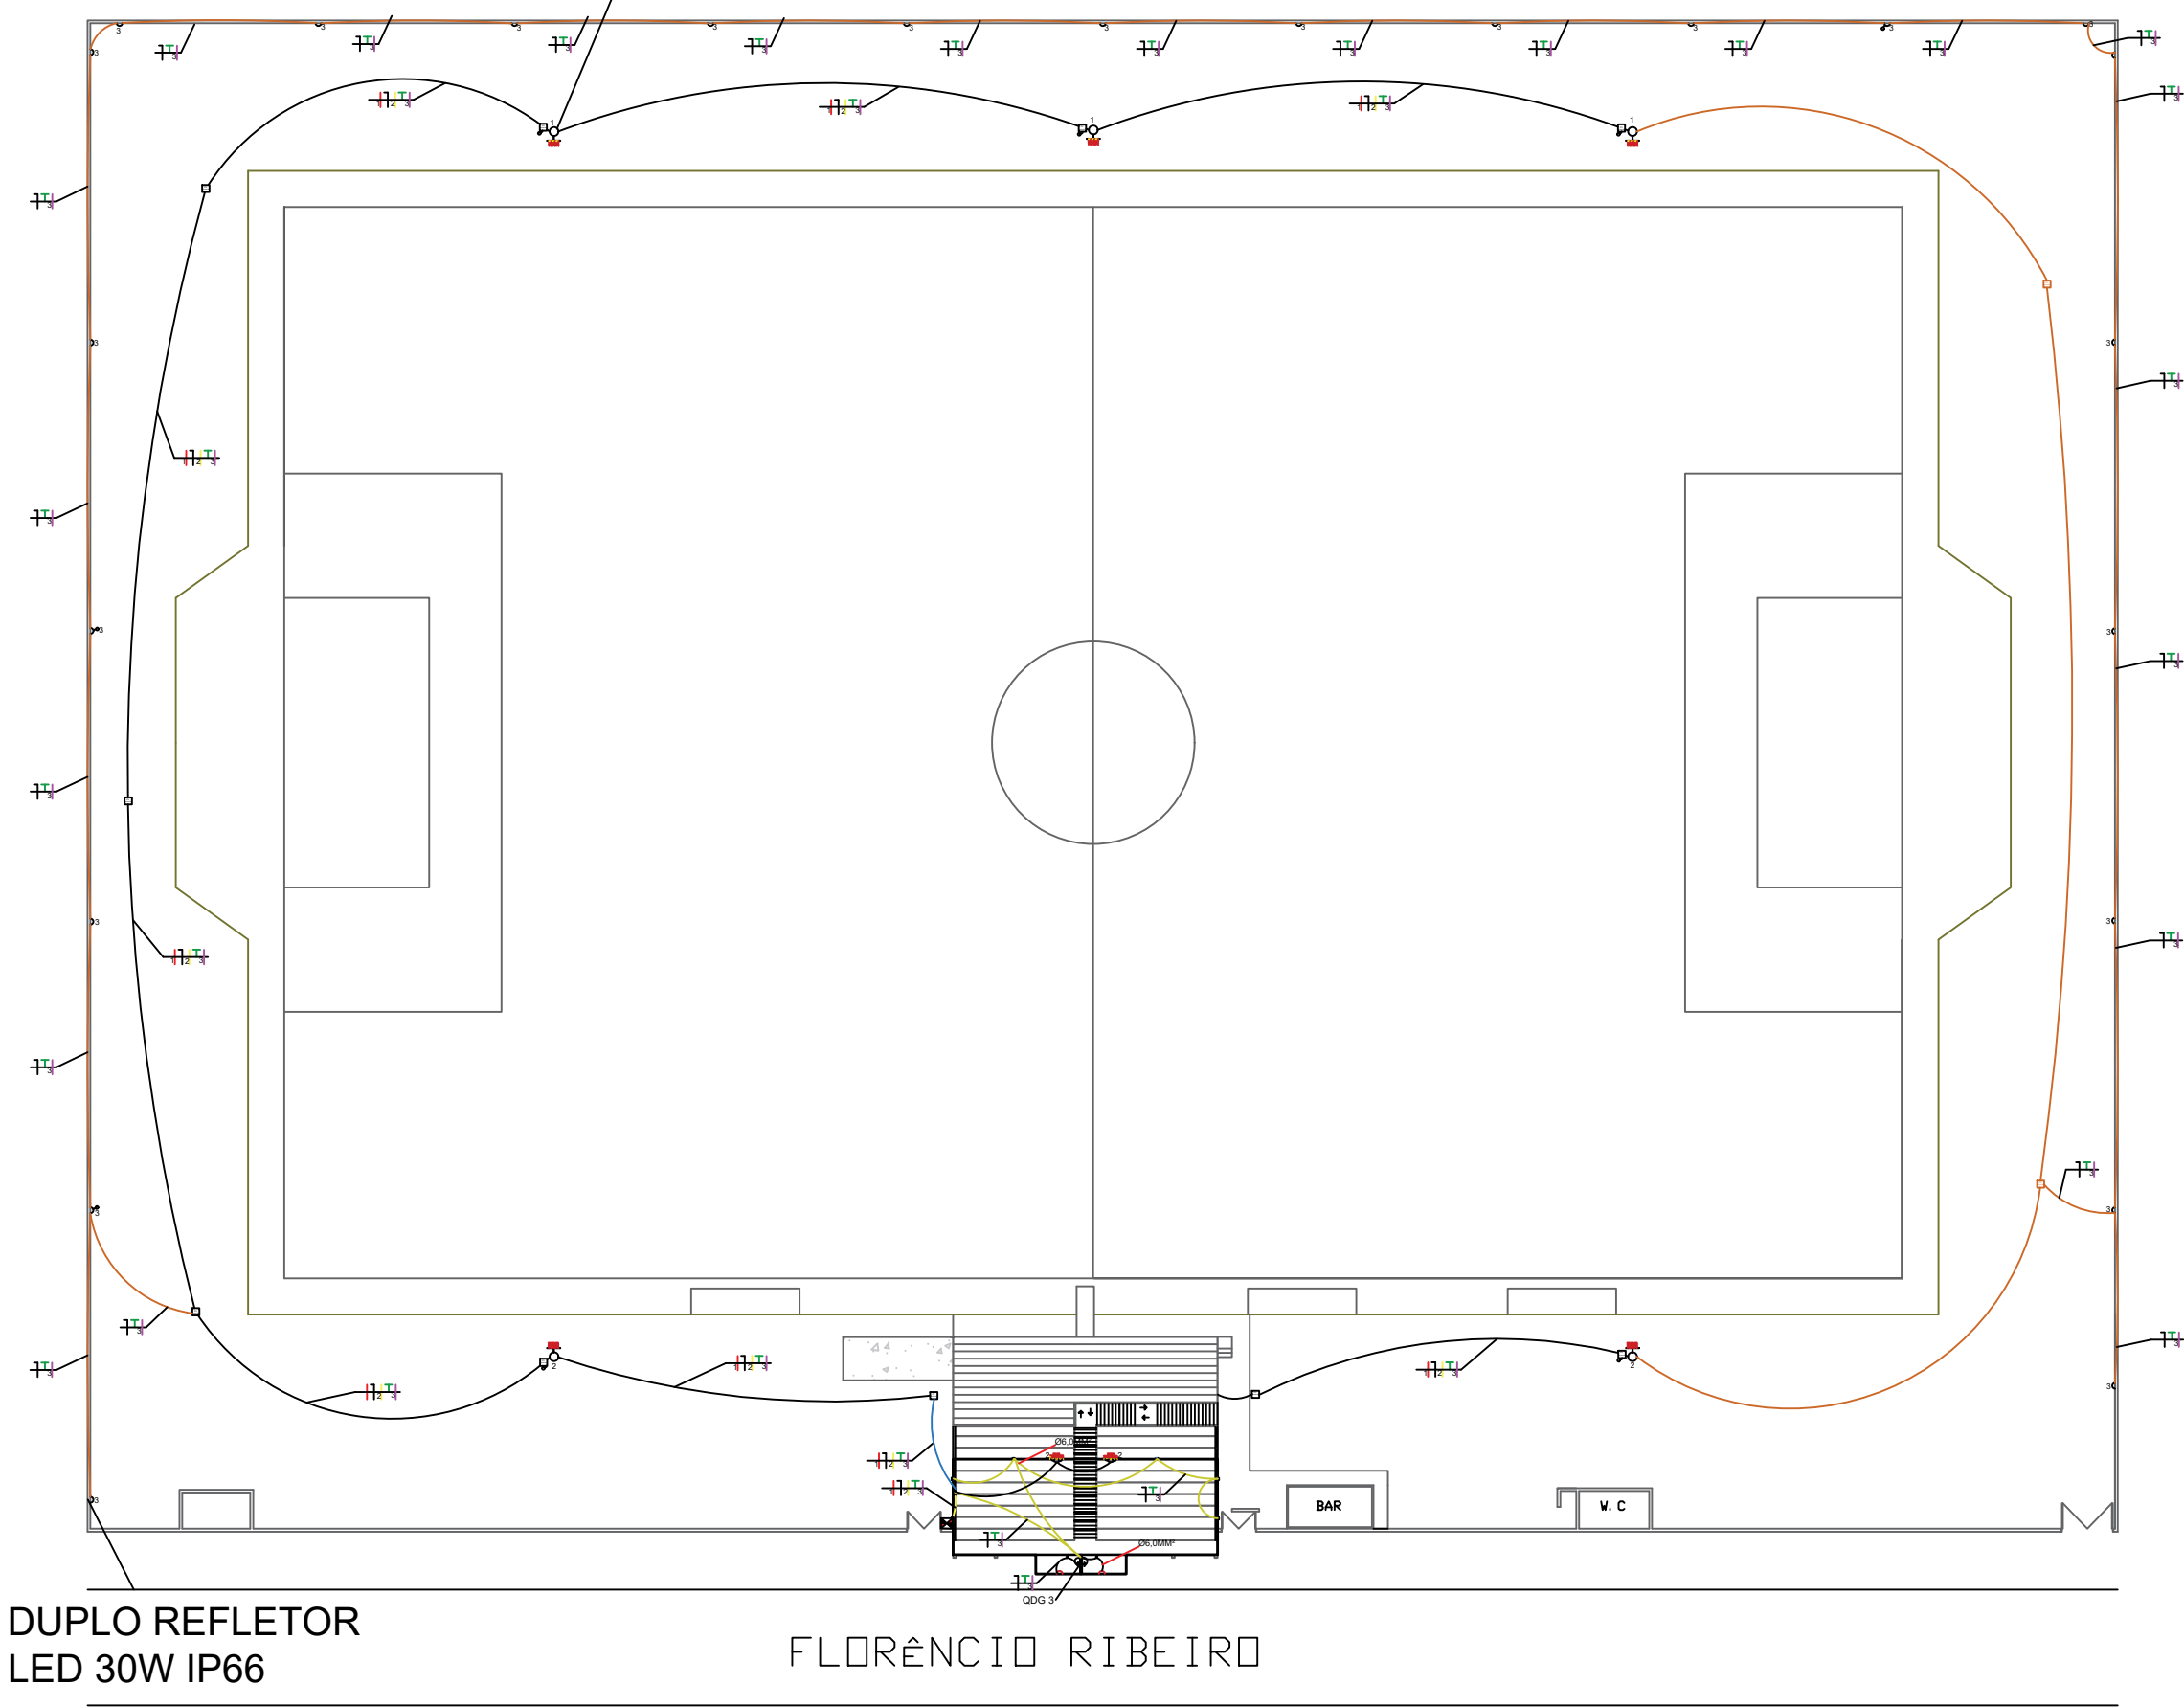

LEGENDA DO QUE SERÁ INSTALADO

- 1 FASE 1
- NEUTRO
- 2 FASE 2
- TERRA
- 3 FASE 3
- QDG- QUADRO DE DISTRIBUIÇÃO GERAL
- POSTE 11 METROS, COM 9 LUMINÁRIAS DE 500W
- POSTO DE VISITA COM ATERRAMENTO
- TOMADA 20A

Prefeitura Municipal de Quaraí

Obra/serviço: Projeto elétrico, estádio Aluizio Falcão				
Local: Rua Florencio Ribeiro – Estadio Municipal Aluizio Falcão				
Prancha: Projeto Elétrico				
Extensão:	14.643m ²	Escala: Indicada	Unidade: metro	Data: Fev./2022
Proprietário:		Nº: 02-02 Responsável técnico:		
				
Jéferson da Silva Pires Prefeito Municipal		Ricardo Lopes de Assis Eng. Civil – CREA/RS SP 70045478		
Av. Artigas, 310 / Centro / Quaraí/RS / CEP 97560-000 (55) 3423.1301 / www.quaraí.rs.gov.br				