

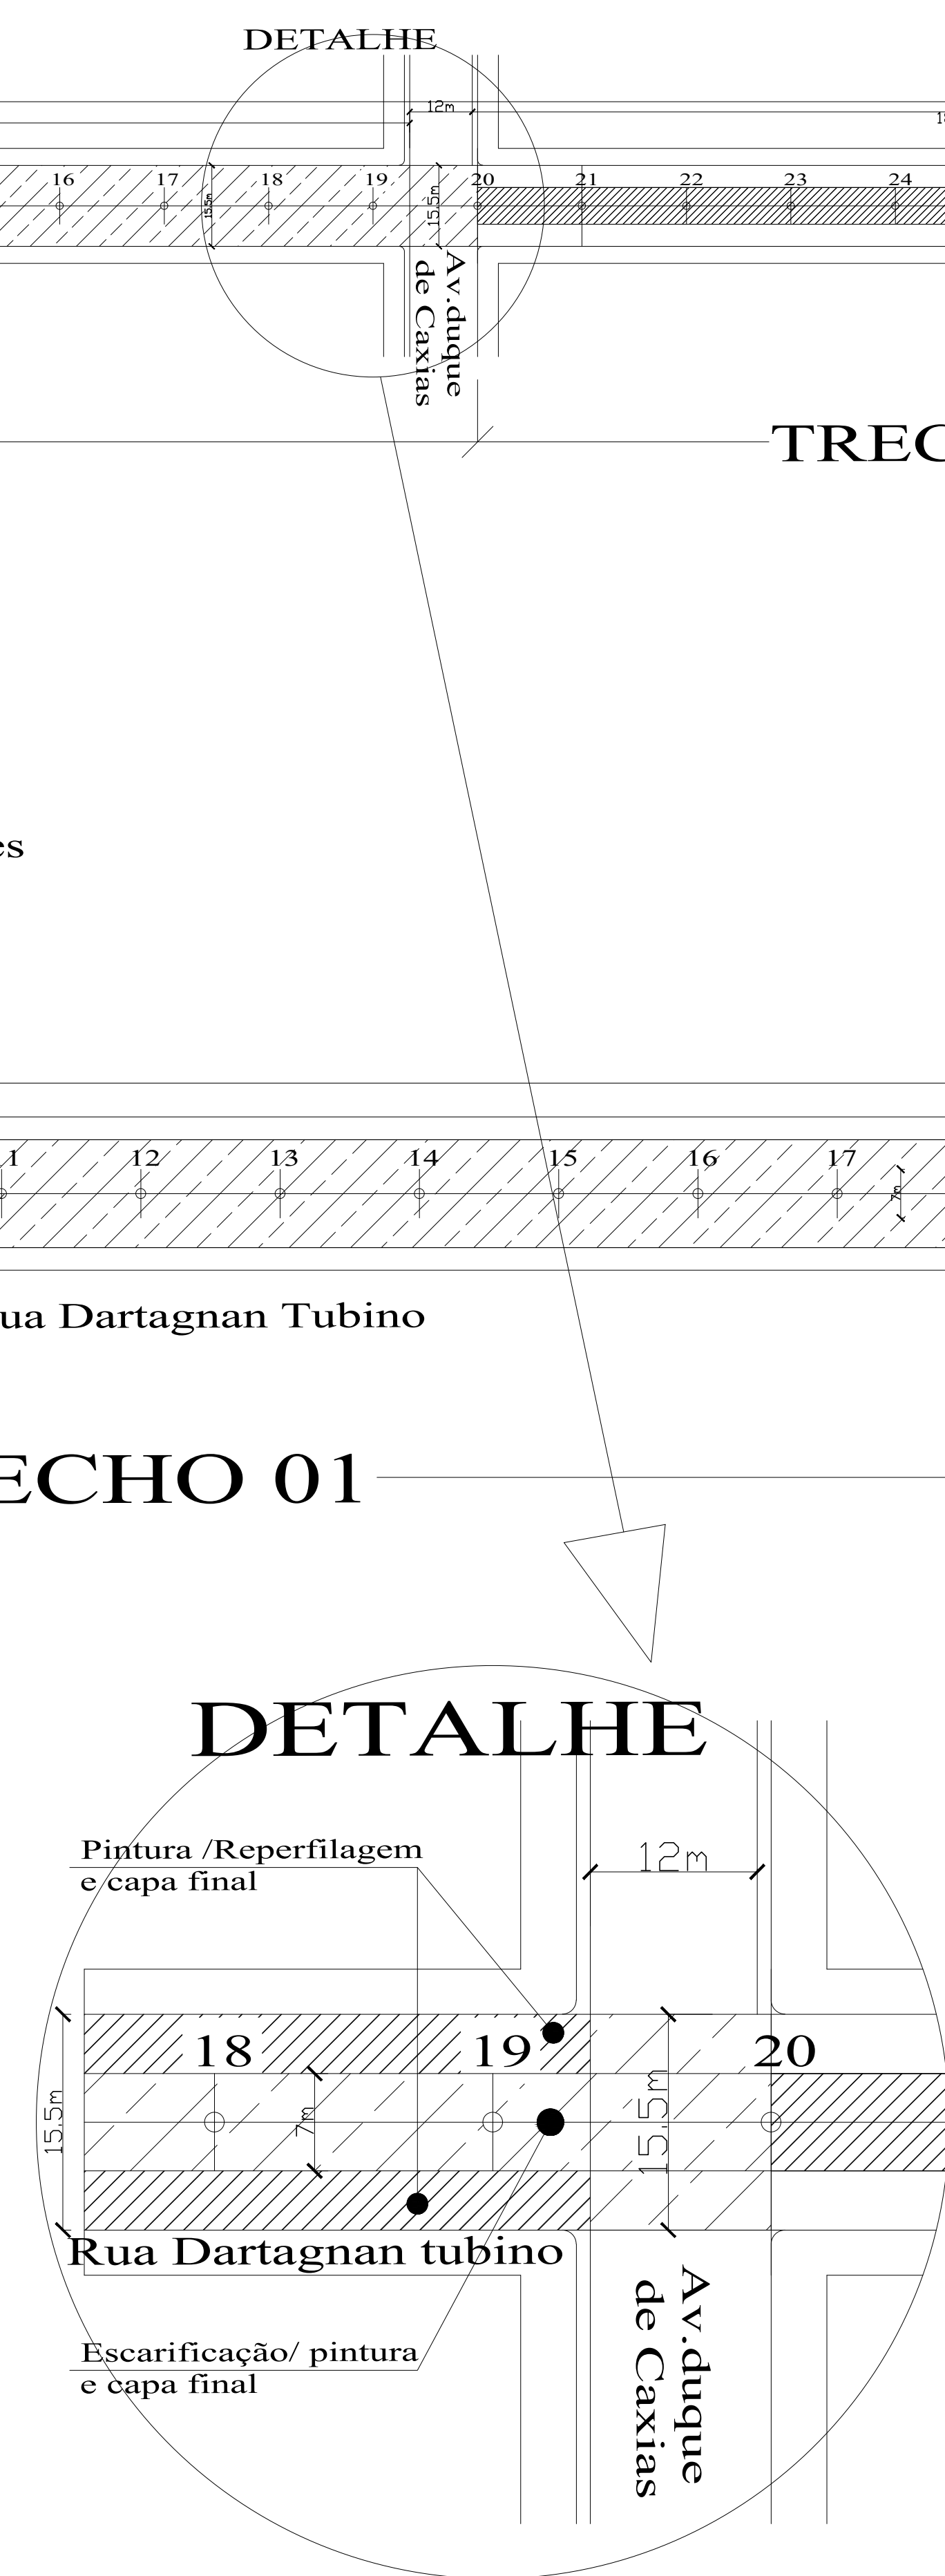


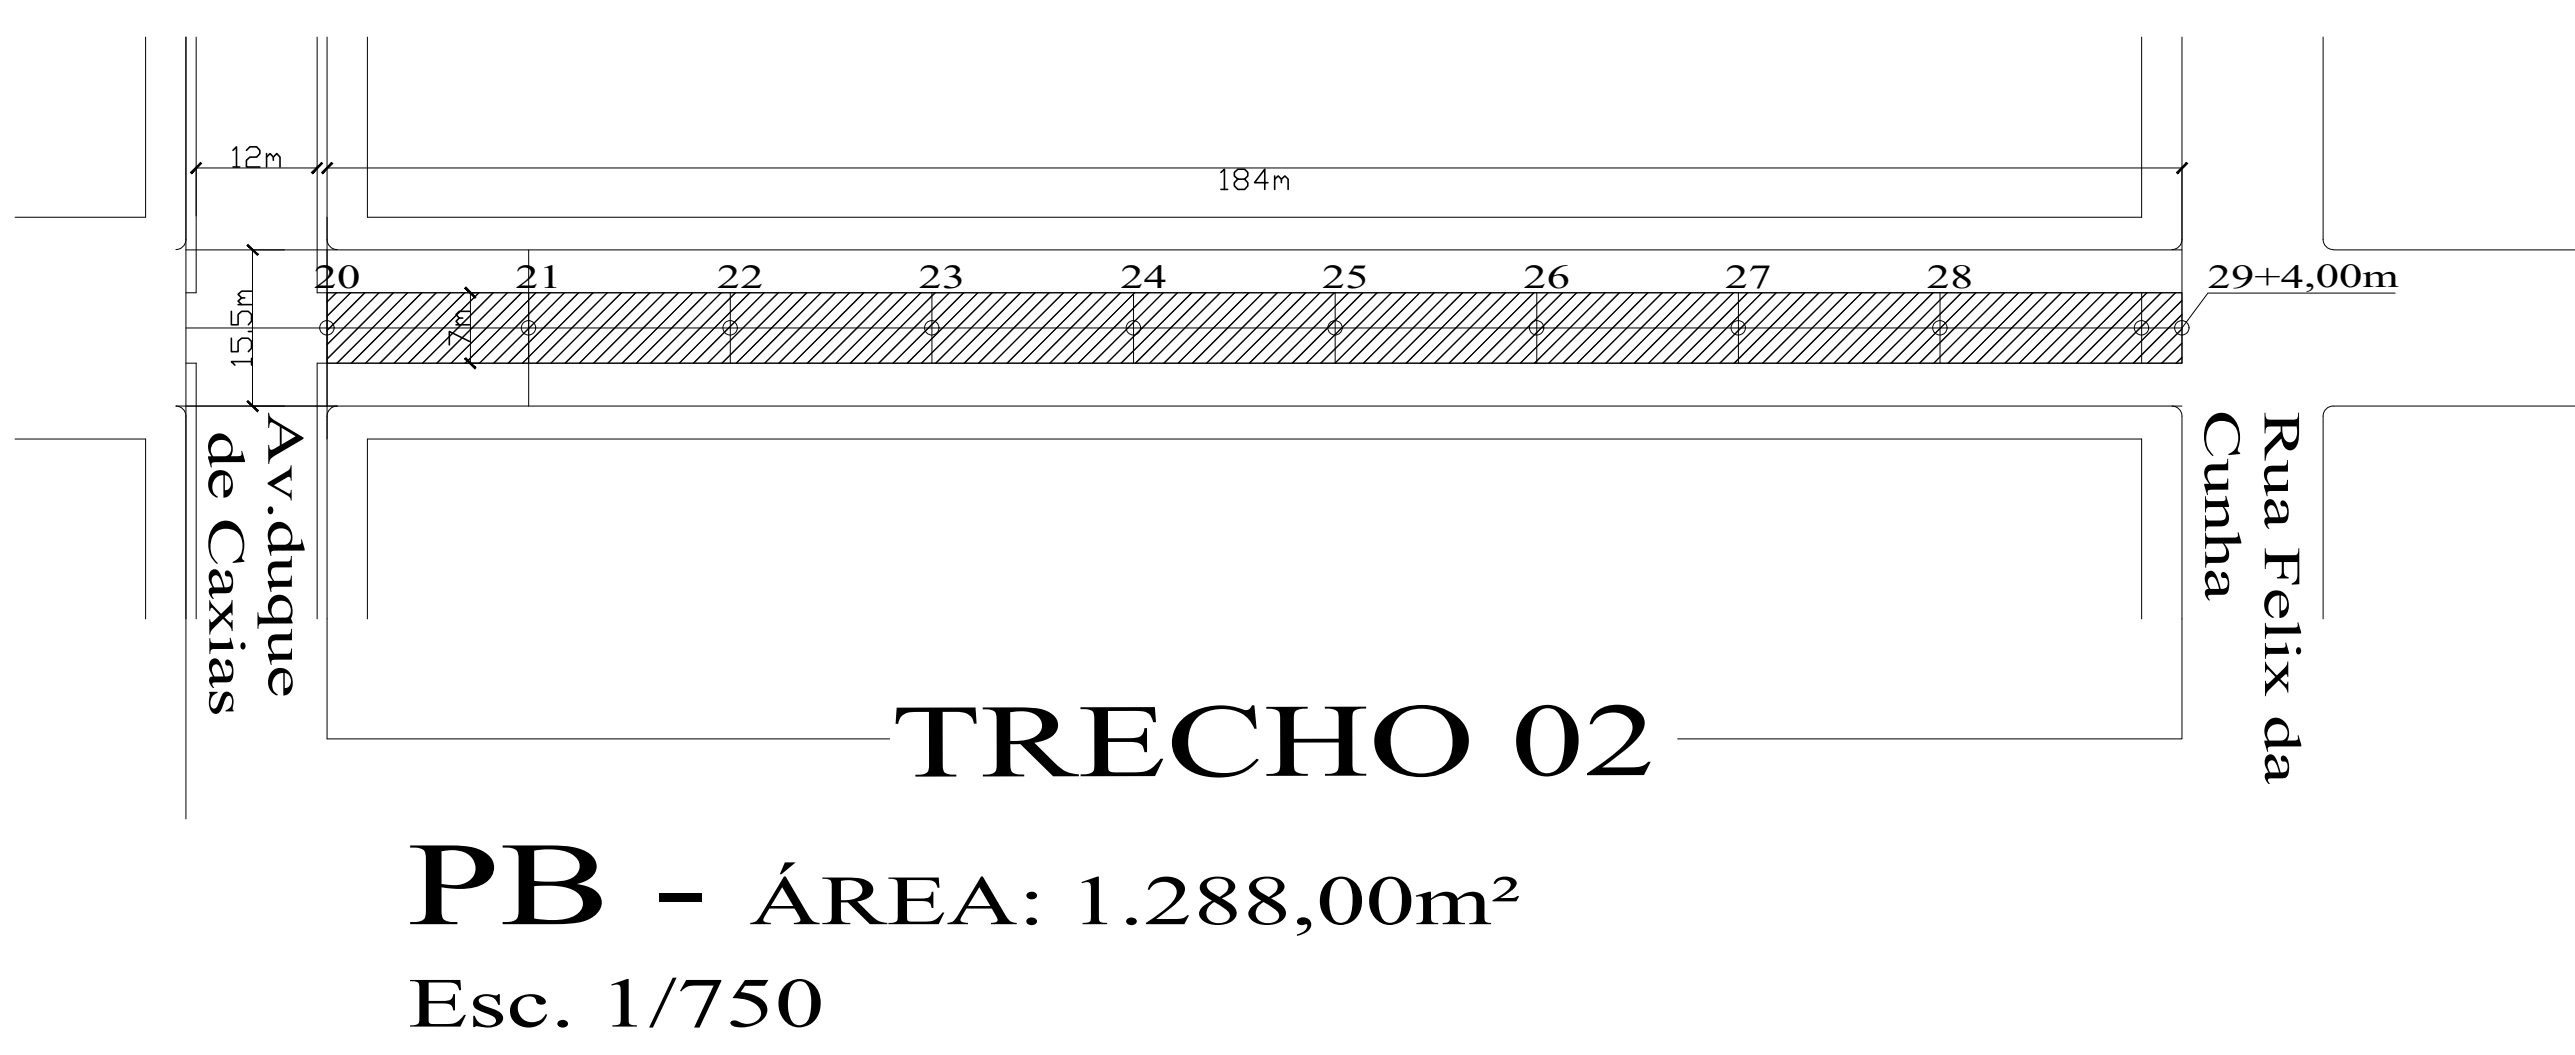

- Trecho com pavimentação com pedras irregulares
- Trecho com pavimentação CBUQ Existente

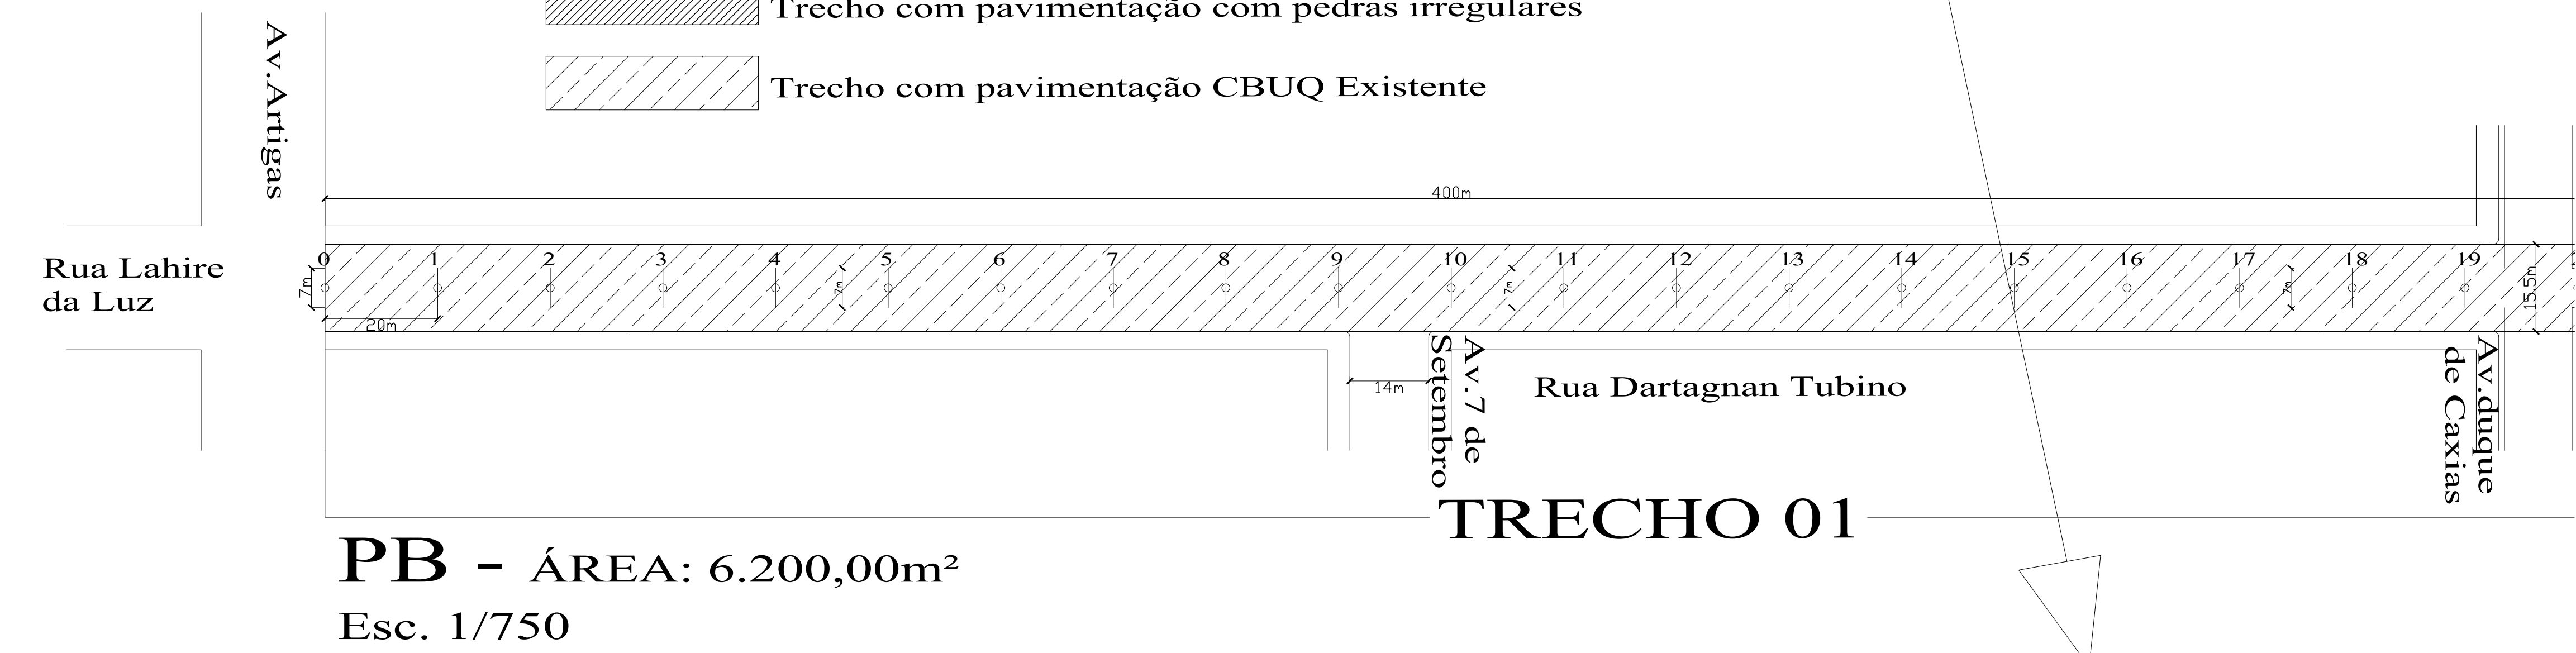

PREFEITURA MUNICIPAL DE QUARAI			
SEC. DO PLANEJAMENTO			
SETOR DE PROJETOS			
Conteúdo:	PLANTA SINALIZAÇÃO HORIZONTAL		
Local:	Rua DARTAGNAN TUBINO, Trecho 01 entre Av. Artigas e Duque de Caxias	Resp. Técnico:	Prancha:
Trecho 02 Entre Duque de Caxias e Felix da Cunha		Engenheiro Civil CREA-RS 187.246	01
Projeto:	Pavimentação Asfáltica em C.B.U.Q. sobre calçamento de pedras irregulares existente	Prefeito Municipal:	Desenho / Topografia:
Trecho	084,00 m	Escalas:	INDICADAS
Unidade:	m	Data:	dezembro de 2021
			Rubens Staumelstar: