


Levantamento Largo Cívico

Esc: 1/250

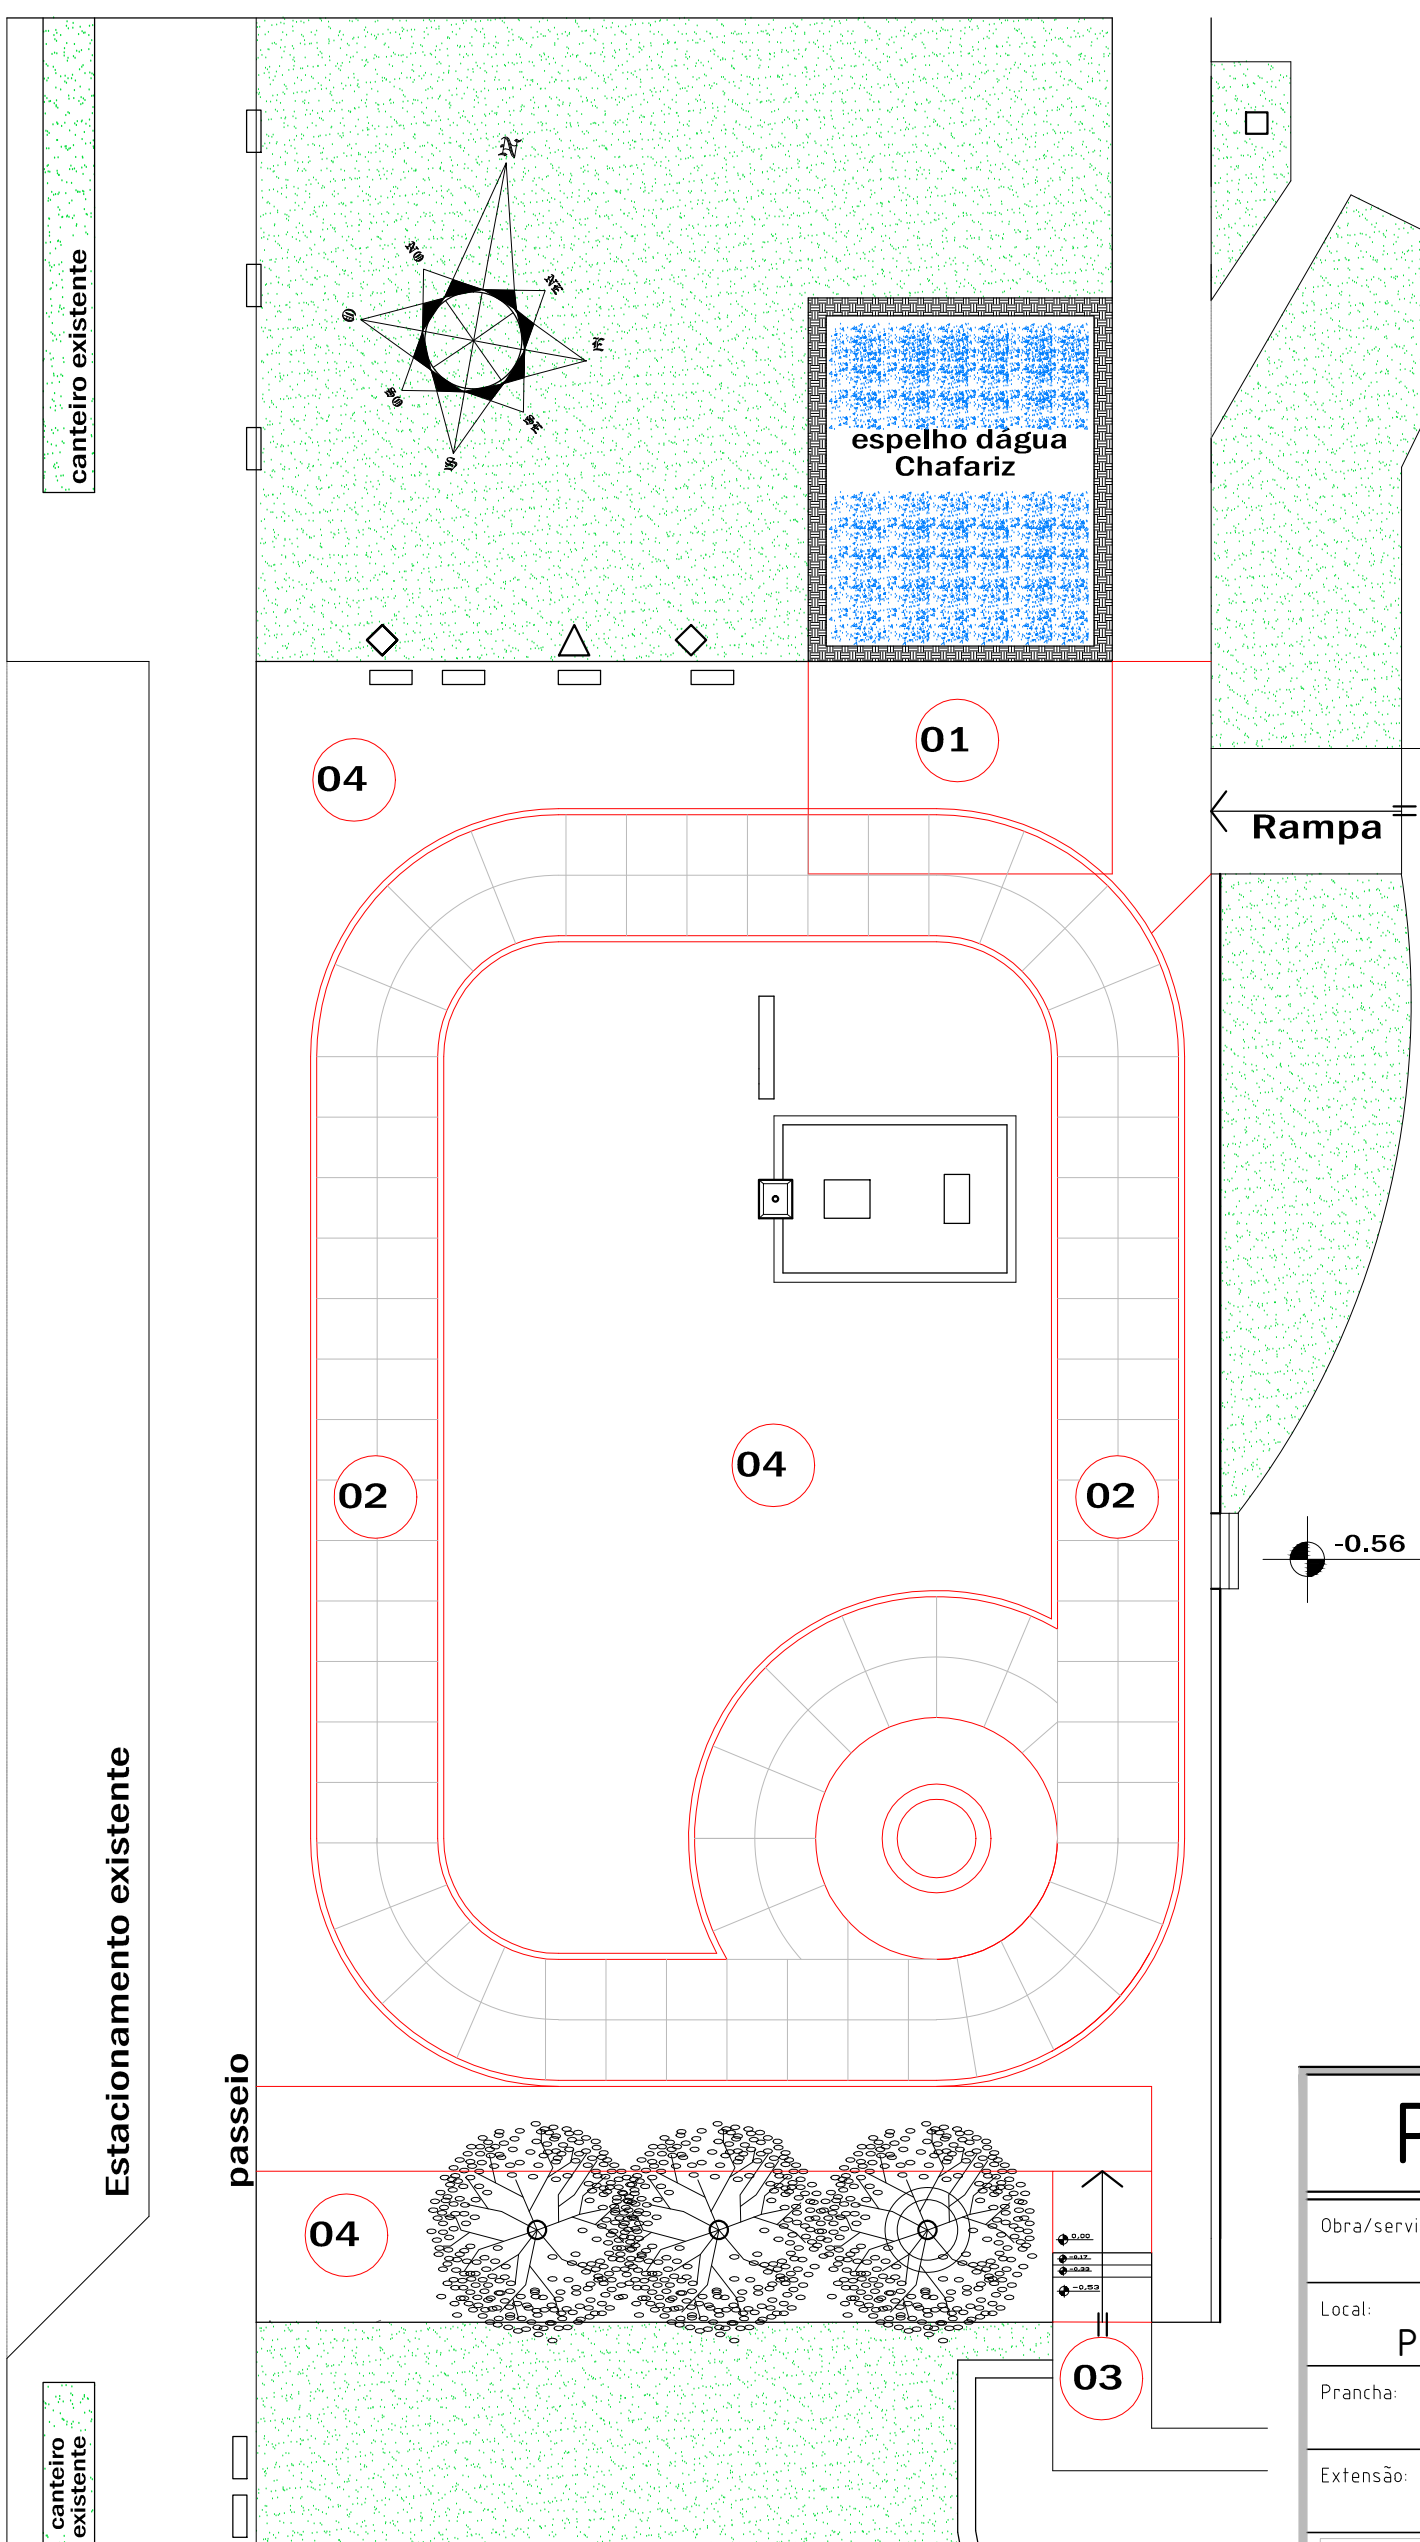

Serviços a executar

Esc: 1/250

Serviços de Execução

01	Demolição e aterramento de parte do chafariz - 70.65m² / 35.32m³
02	Execução de pista em concreto polido
03	Execução de rampa
04	Demolição de piso existente / Assentamento de bloco intertrvado

Prefeitura Municipal de Quaraí

Obra/serviço:	Paginação piso Largo Cívico - Praça General Osório		
Local:	Praça General Osório - Avenida Artigas - Largo Cívico		
Prancha:	Levantamento / Planta de Indicação de Serviços		
Extensão:	1.520,59m²	Escala:	Indicada
Unidade:	metro	Data:	Dez/2019
Proprietário:	Mário Raul da Rosa Corrêa	Nº:	02-04
Responsável técnico:	Adriano Maciel Rodrigues		



Mário Raul da Rosa Corrêa  
Prefeito Municipal em exercício

Adriano Maciel Rodrigues  
Arq.Urb. CAU/ A48.720-8

Av. Artigas, 310 / Centro / Quaraí/RS / CEP 97560-000  
(55) 3423.1301 / www.quarai.rs.gov.br