


Projeto

Esc: 1/250

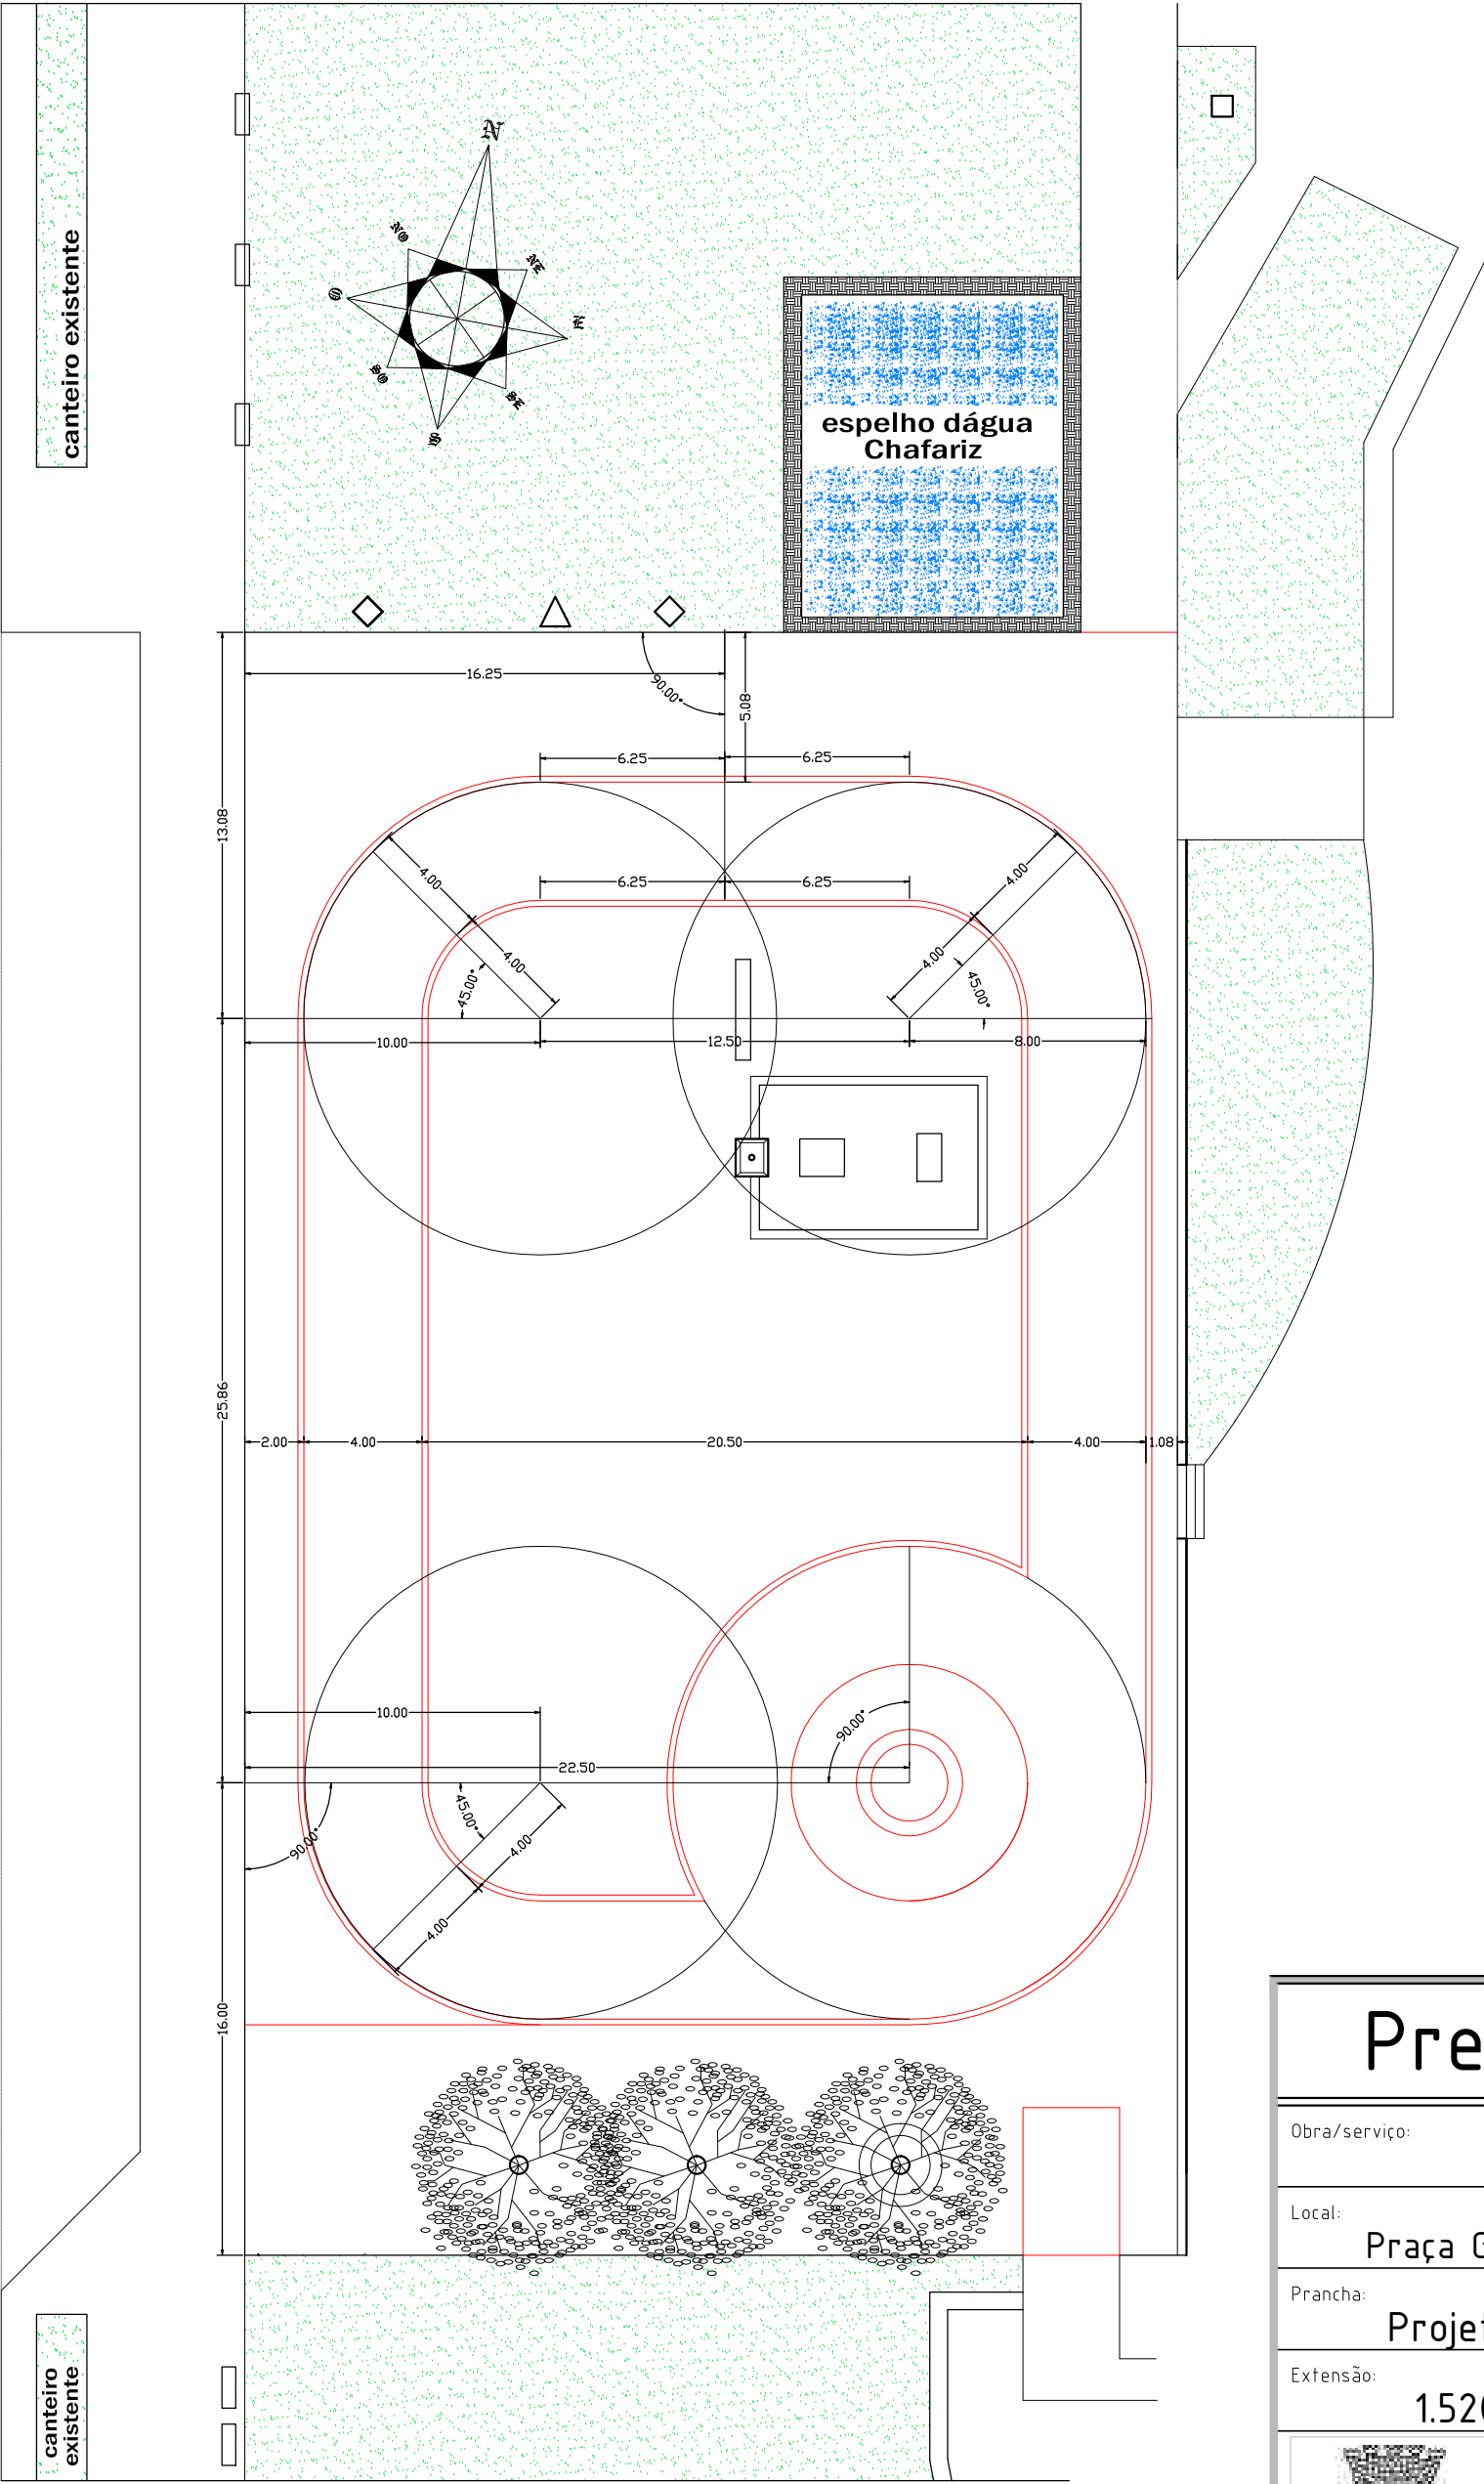

Marcação Pista

Esc: 1/250

Prefeitura Municipal de Quaraí

Obra/serviço:	Paginação piso Largo Cívico - Praça General Osório			
Local:	Praça General Osório - Avenida Artigas - Largo Cívico			
Prancha:	Projeto e Marcação de Pista			
Extensão:	1.520,59m ²	Escala:	Indicada	Unidade: metro
Data:	Dez/2019	Nº:	03-04	Responsável técnico:



Mário Raul da Rosa Corrêa
Prefeito Municipal em exercício

Adriano Maciel Rodrigues
Arq.Urb. CAU/ A48.720-8

Av. Artigas, 310 / Centro / Quaraí/RS / CEP 97560-000
(55) 3423.1301 / www.quarai.rs.gov.br