
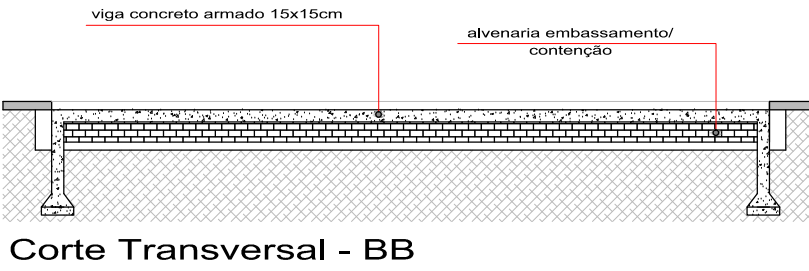


**IMAGEM DE PAVIMENTAÇÃO.**

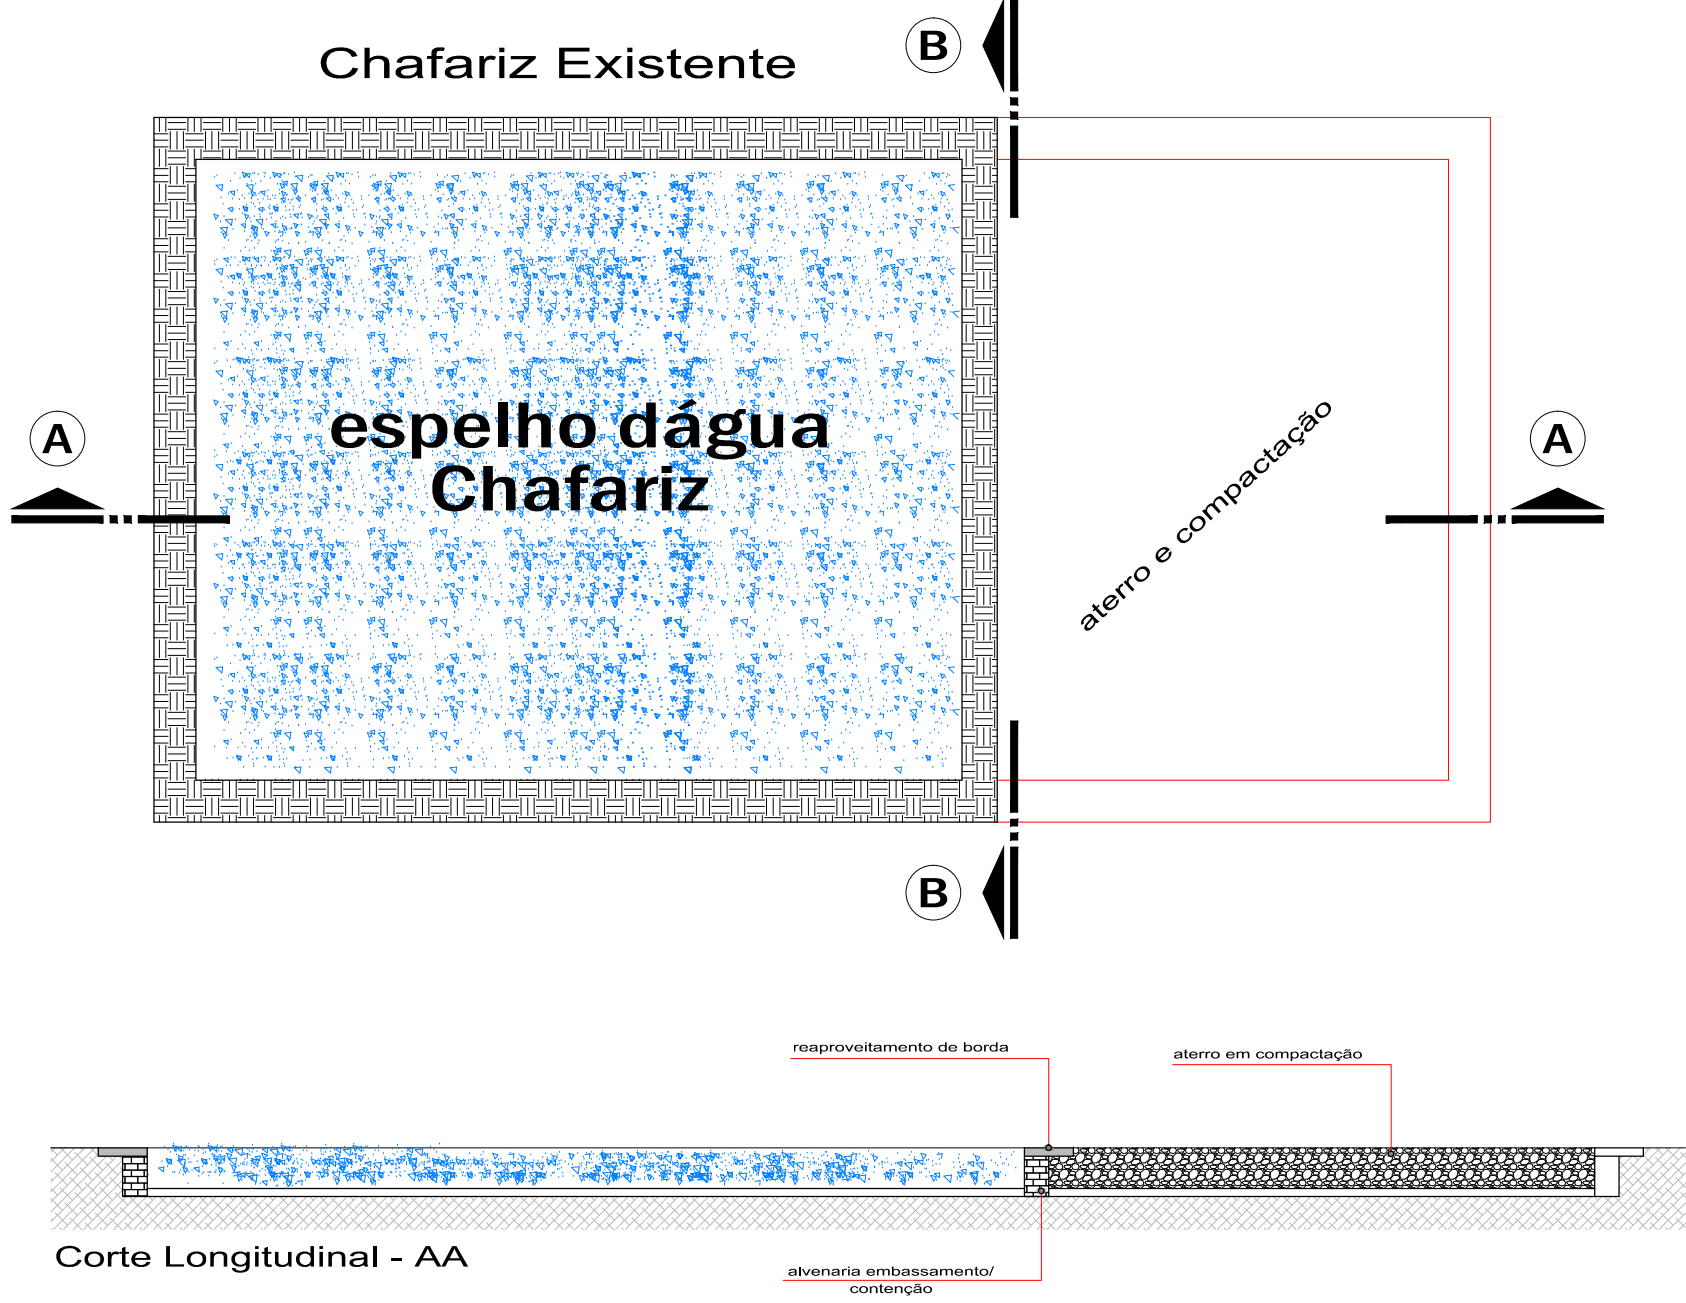

**Prefeitura Municipal de Quaraí**

Obra/serviço: **Paginação piso Largo Cívico - Praça General Osório**

Local: **Praça General Osório - Avenida Artigas - Largo Cívico**

Prancha: **Projeto e Marcação de Pista**

Extensão: **1.520,59m<sup>2</sup>** Escala: **Indicada** Unidade: **metro** Data: **Dez/2019** Nº: **04-04**

Proprietário: **Mário Raul da Rosa Corrêa** CPF: 422.129.360-87

Responsável técnico: **Adriano Maciel Rodrigues** Arq Urb. CAU/ A48.120-8

Av. Artigas, 310 / Centro / Quaraí/RS / CEP 97560-000  
(55) 3423.1301 / www.quaraí.rs.gov.br