
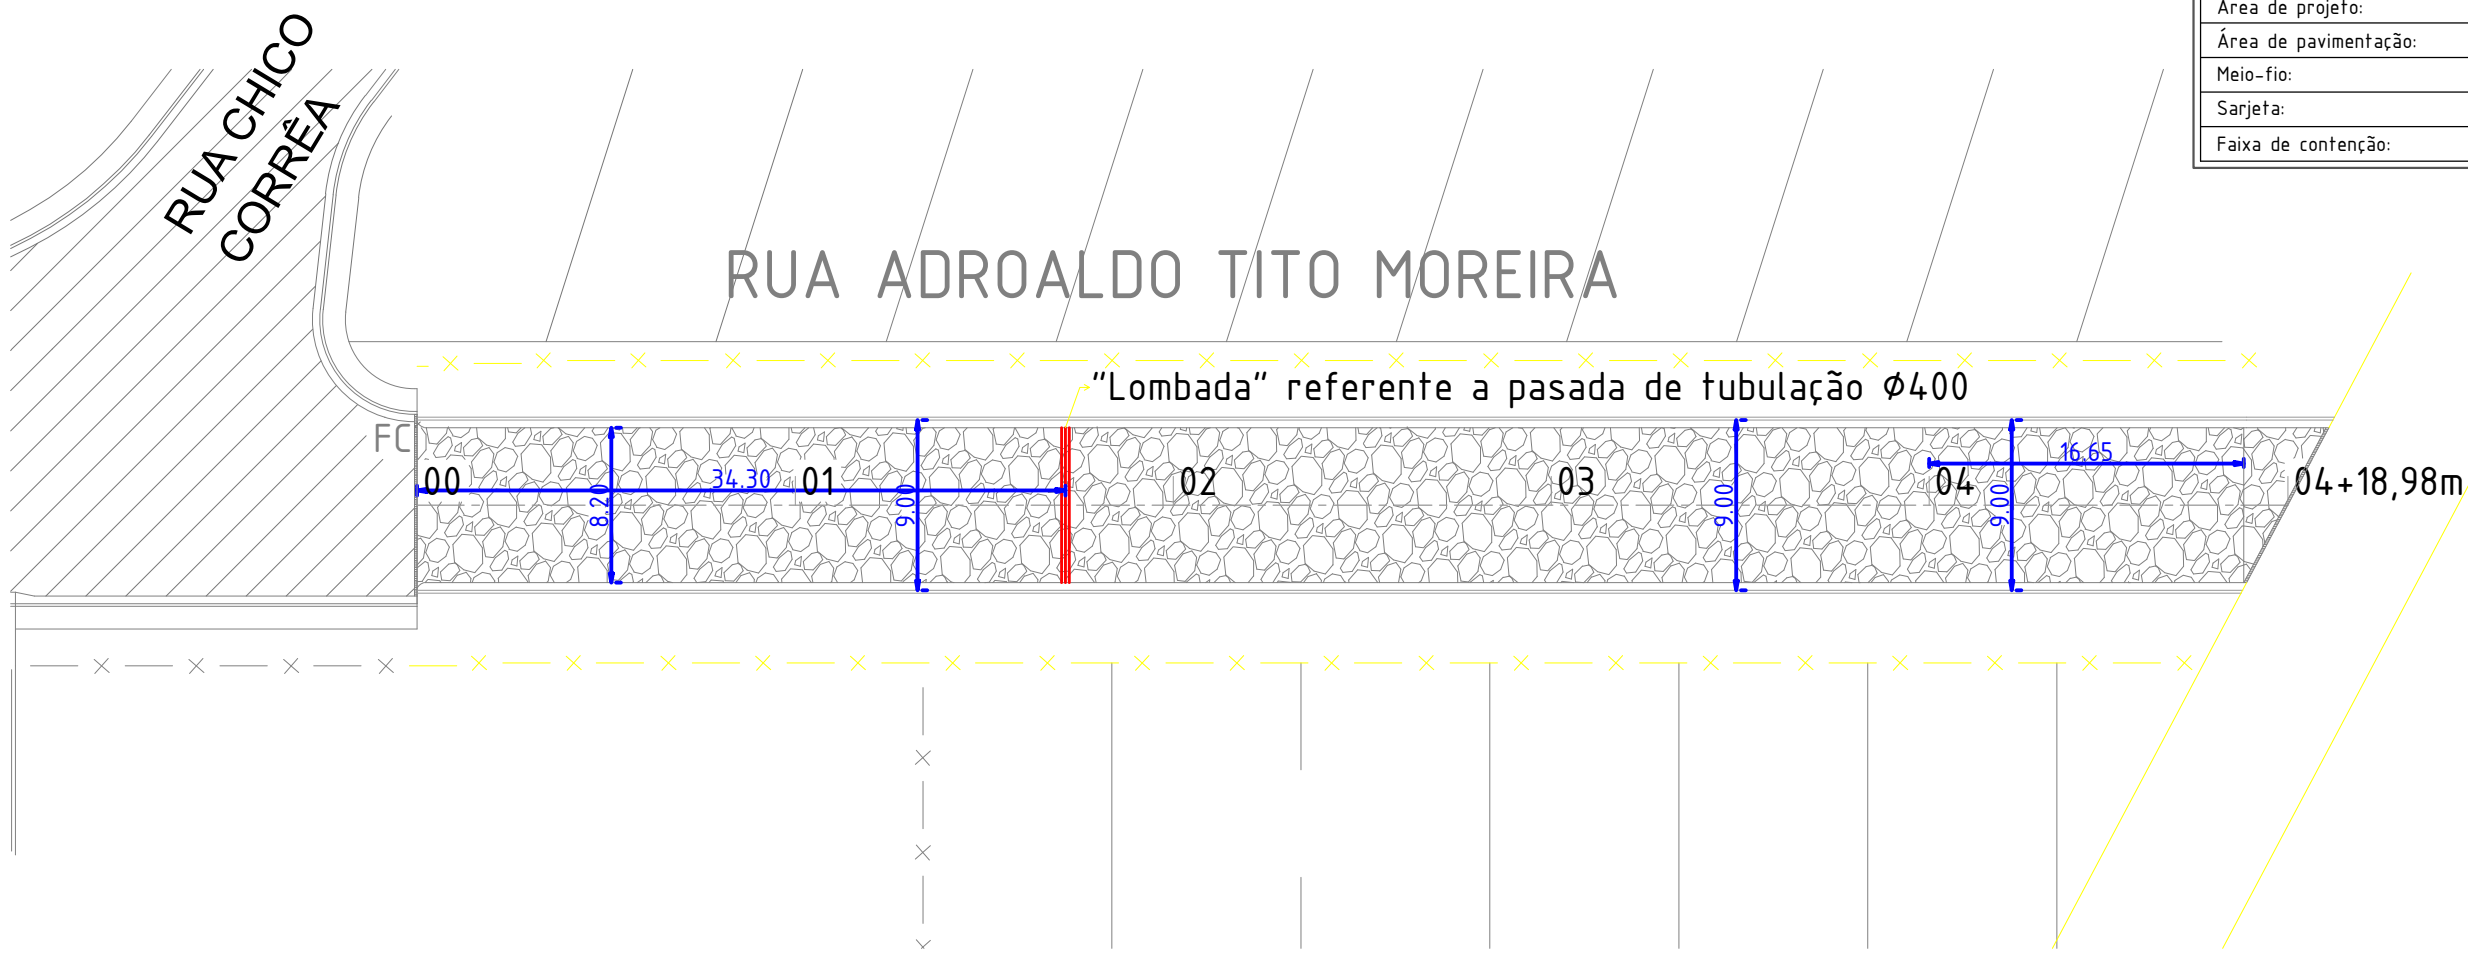
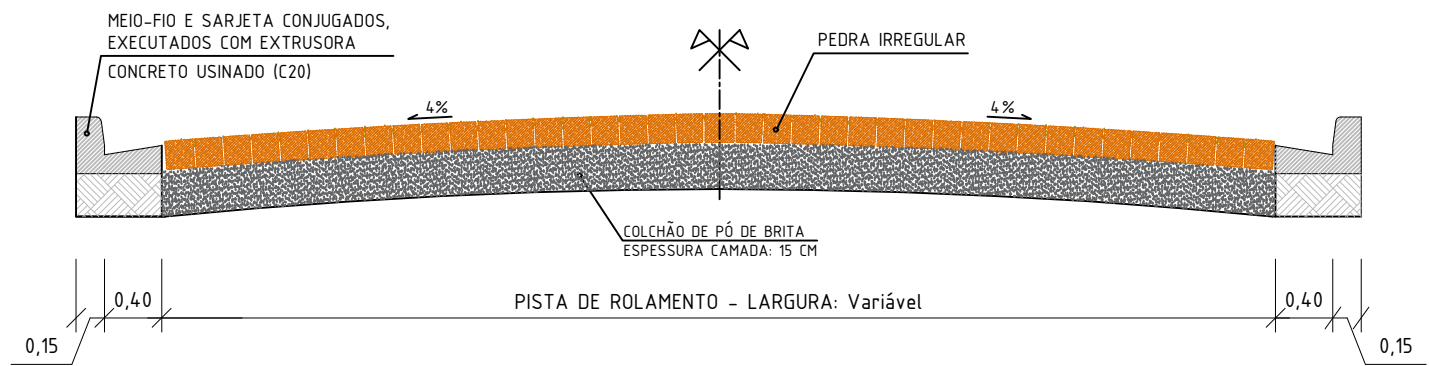


QUANTIDADES	
Tipo de pavimento:	Pedra irregular
Extensão:	107,70 m
Área de projeto:	805,57 m ²
Área de pavimentação:	666,55 m ²
Meio-fio:	218,63 m
Sarjeta:	218,63 m
Faixa de contenção:	11,40 m
Placa de nome de rua:	04 unid.
Placa de regulamentação:	02 unid.

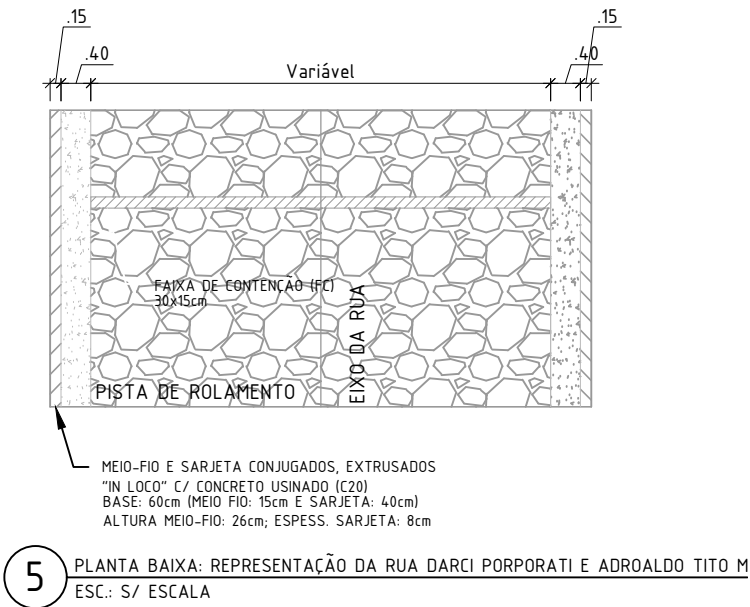

QUANTIDADES	
Tipo de pavimento:	Pedra irregular
Extensão:	98,98m
Área de projeto:	920,49 m ²
Área de pavimentação:	810,38 m ²
Meio-fio:	198,20 m
Sarjeta:	198,20 m
Faixa de contenção:	9,28 m

Prefeitura Municipal de Quaraí

Obra/serviço:
Pavimentação com pedras irregulares das Ruas D. Porporati e A. T. Moreira

Local:
Ruas Darci Porporati e Adroaldo Tito Moreira

Prancha:
Projeto de pavimentação e detalhes gerais

Área total pavimentada: 1.476,93 m² Escala: 1/400 Unidade: metro Data: Set/2020 Nº: 02-03



Mário Raul da Rosa Corrêa
Prefeito Municipal

Karen Paola Soares Jorgens
Eng. Civil - CREA/RS 236.031

Av. Artigas, 310 / Centro / Quaraí/RS / CEP 97560-000
(55) 3423.1301 / www.quaraí.rs.gov.br