



PRÉDIO EXISTENTE

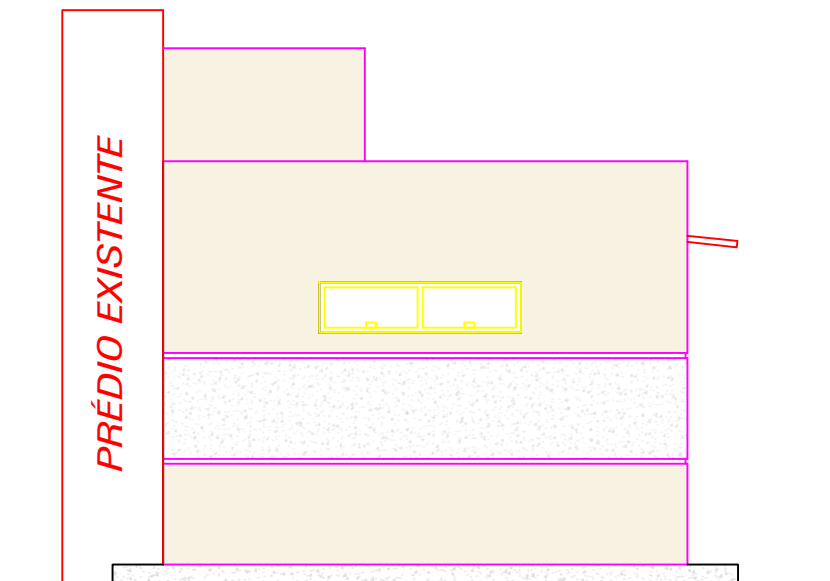

FACHADA LATERAL
ESCALA 1:75

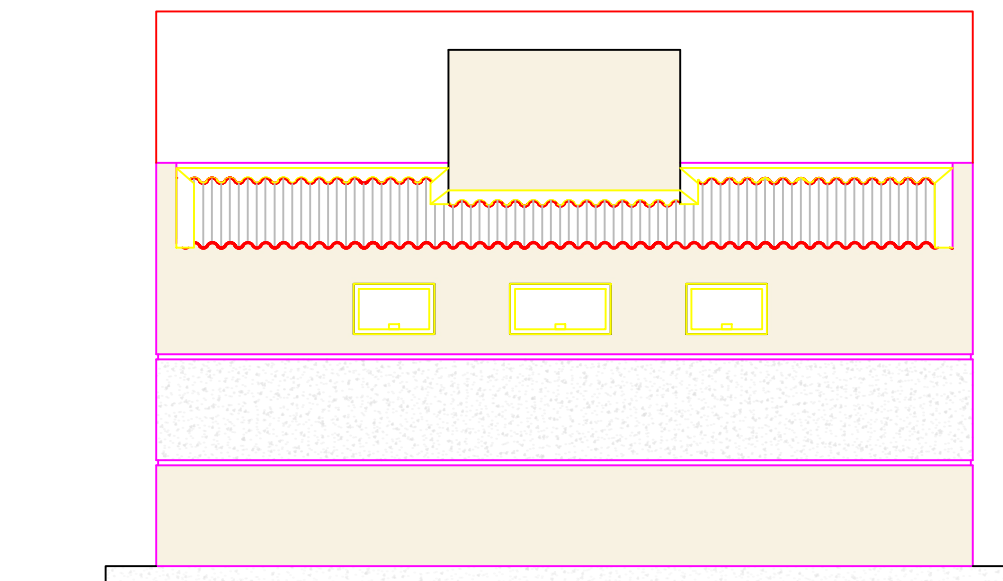

FACHADA FUNDOS
ESCALA 1:75

Prefeitura Municipal de Quaraí - RS

Av. Artigas, 310 / Centro / Quaraí/RS / CEP 97560-000
(55) 3423.1301 / www.quarai.rs.gov.br

Projeto: Sanitarios CAPS Esperança

Local: Rua Adroaldo Tito Moreira, Bairro Jesus Carreiro

Conteúdo: Fachadas

Proprietário:

Responsável técnico:

Prancha:

03

Área da Construção:
42,12 m²

Escala:
Indicada

Data:
17/08/2020

Mário Raul da Rosa Corrêa
Prefeito Municipal

Karen P. S. Jorgens
Eng. Civil - CREA/RS 236.031

