


CORTE A-A
ESCALA 1:75

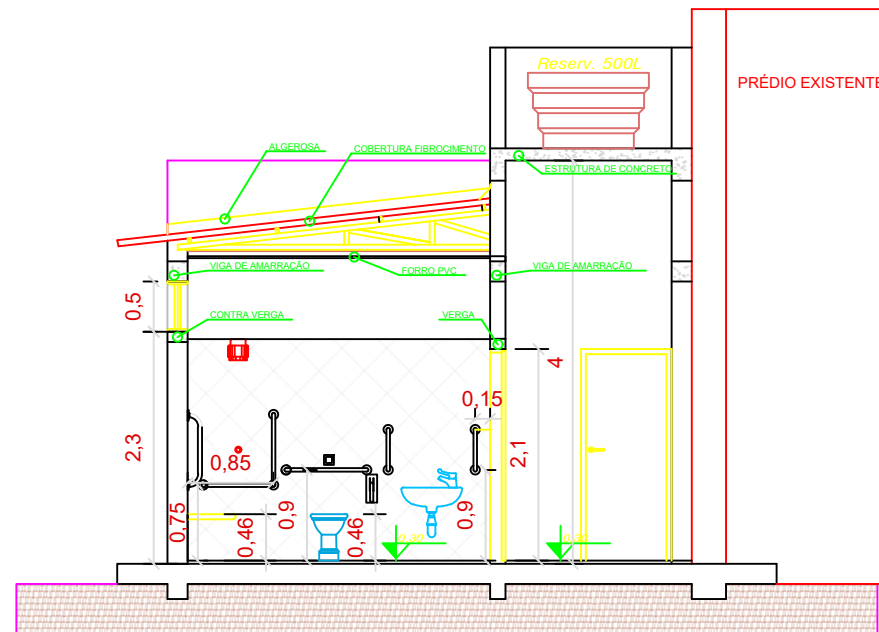

CORTE B-B
ESCALA 1:75

Prefeitura Municipal de Quaraí - RS

Av. Artigas, 310 / Centro / Quaraí/RS / CEP 97560-000
(55) 3423.1301 / www.quarai.rs.gov.br

Projeto: Sanitarios CAPS Esperança

Local: Rua Adroaldo Tito Moreira, Bairro Jesus Carreiro

Conteúdo: Cortes A-A e B-B

Proprietário:

Responsável técnico:

Prancha:

04

Área da Construção:

42,12 m²

Escala:

Indicada

Data:

17/08/2020

Mário Raul da Rosa Corrêa
Prefeito Municipal

Karen P. S. Jorgens
Eng. Civil - CREA/RS 236.031

