


CORTE C-C  
ESCALA 1:75

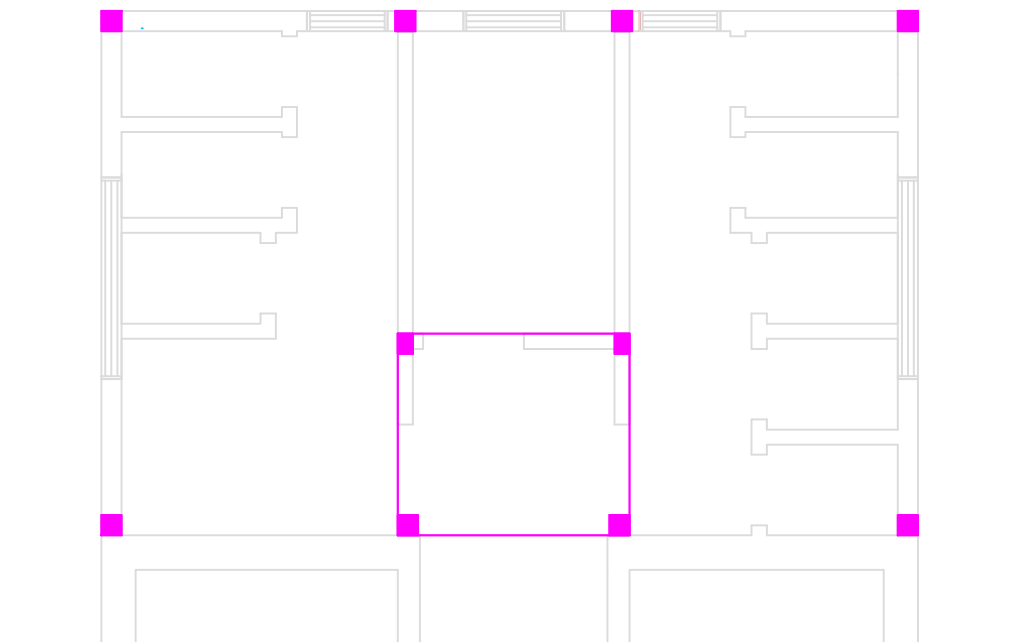

DETLAHAMENTO DE ESTRUTURA  
ESCALA 1:50

# Prefeitura Municipal de Quaraí - RS

Av. Artigas, 310 / Centro / Quaraí/RS / CEP 97560-000  
(55) 3423.1301 / [www.quarai.rs.gov.br](http://www.quarai.rs.gov.br)

Projeto: Sanitarios CAPS Esperança

Local: Rua Adroaldo Tito Moreira, Bairro Jesus Carreiro

Conteúdo: Cortes C-C e Detalhamento de estrutura

Área de Reforma:  
42,12 m<sup>2</sup>

Escala:  
Indicada

Data:  
17/08/2020

Proprietário:

Mário Raul da Rosa Corrêa  
Prefeito Municipal

Responsável técnico:

Karen P. S. Jorgens  
Eng. Civil - CREA/RS 236.031

Prancha:

05

