Rua Benito João Ziani
Pavimentação com Pedra Irregular

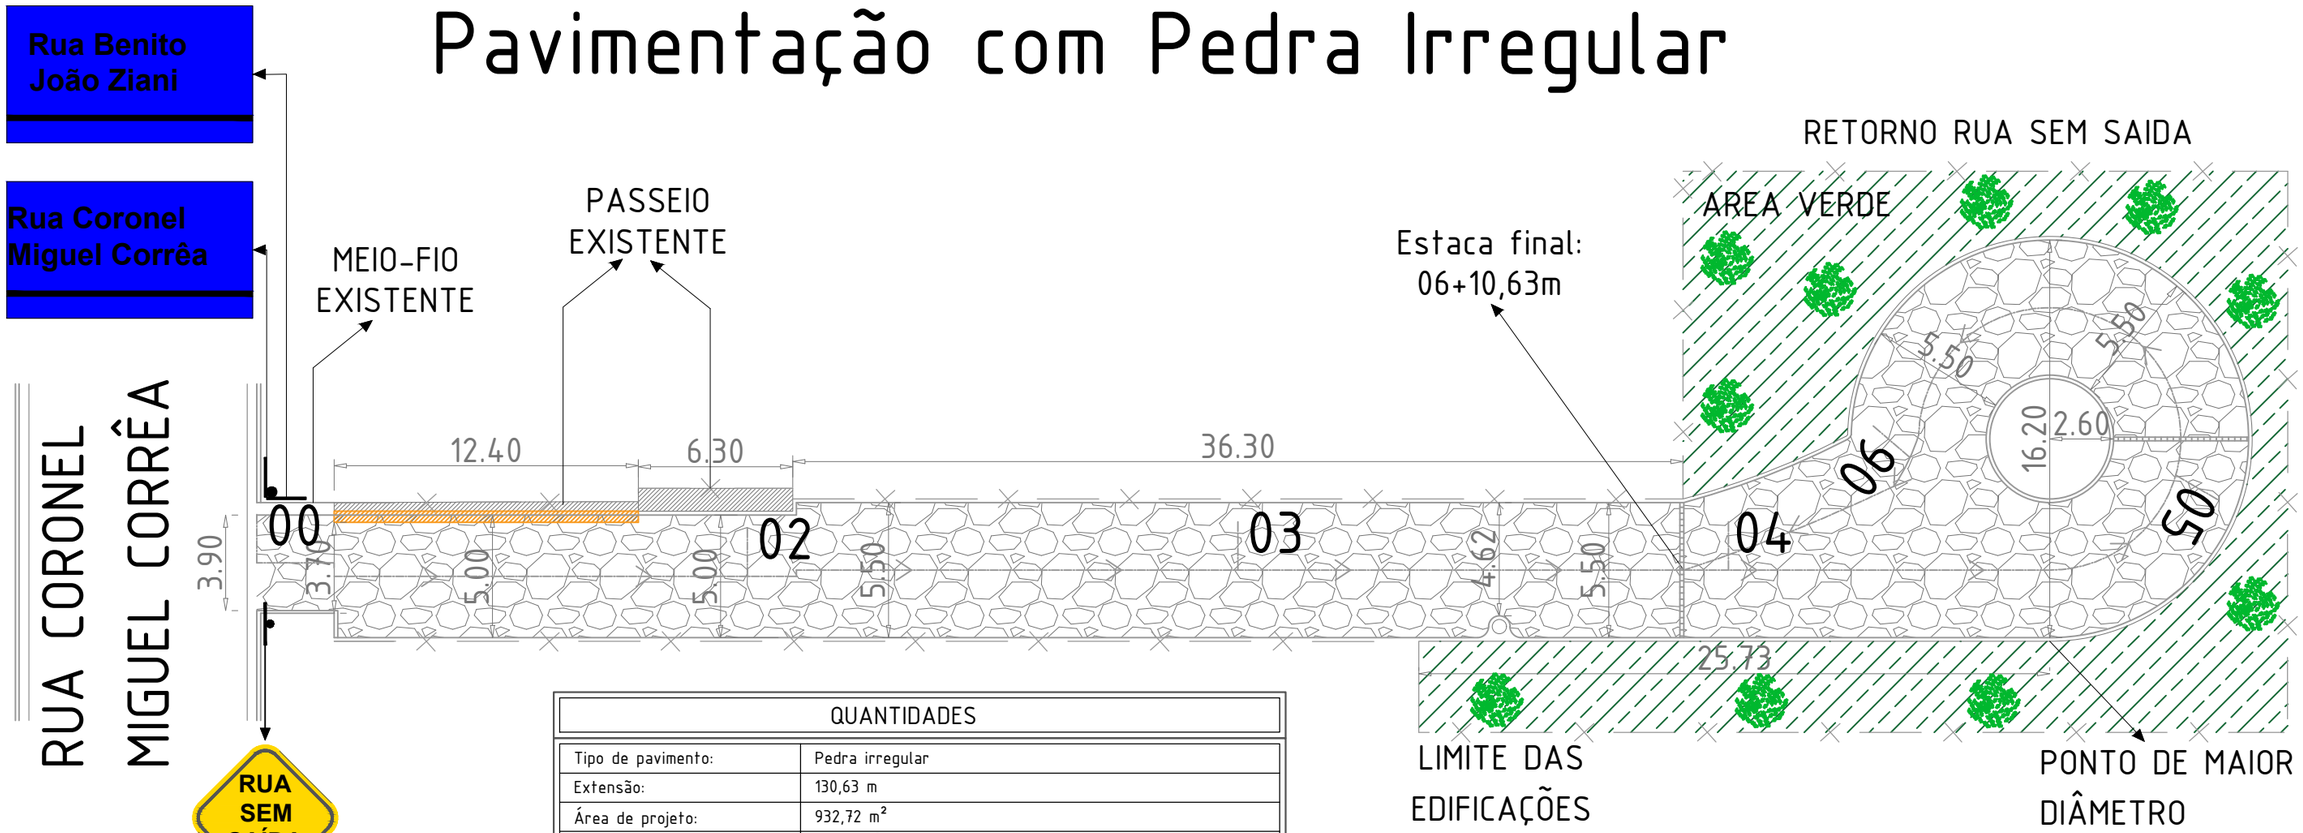

QUANTIDADES	
Tipo de pavimento:	Pedra irregular
Extensão:	130,63 m
Área de projeto:	932,72 m^2
Área de pavimentação:	547,75m^2
Meio-fio:	179,30 m
Faixa de contenção:	11,00 m
Placa de nome de rua:	02 unid.
Placa de advertência:	01 unid.

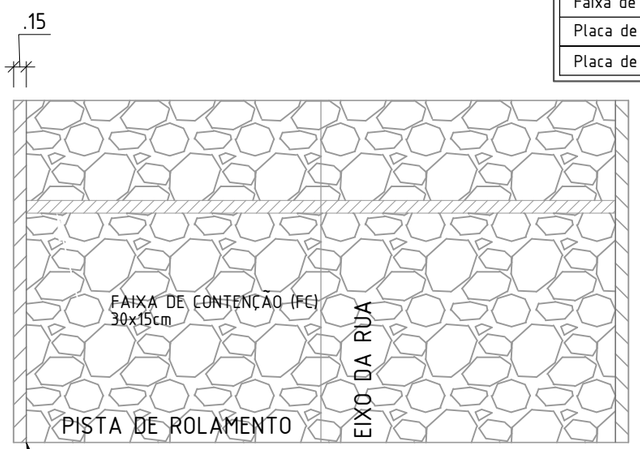

MEIO-FIO EXTRUSADO "IN LOCO" C/ CONCRETO USINADO (C20)
BASE: 60cm (MEIO FIO: 15cm
ALTURA MEIO-FIO: 26cm

5 PLANTA BAIXA: REPRESENTAÇÃO DA RUA BENITO JOÃO ZIANI
ESC.: S/ ESCALA

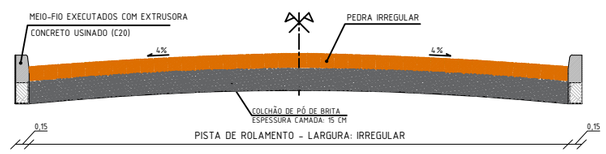

4 CORTE A-A': SEÇÃO TRANSVERSAL DA RUA BENITO JOÃO ZIANI
ESC.: S/ ESCALA

Prefeitura Municipal de Quaraí

Obra/serviço:
Pavimentação com pedras irregulares diversas ruas do município

Local:
Rua Benito João Ziani, Centro, Quaraí/RS

Prancha:
Projeto de pavimentação e detalhes gerais

Área total pavimentada:	Escala:	Unidade:	Data:	Nº:
547,75 m^2	1/250	metro	Ago/2020	03.03

Proprietário:

Mário Raul da Rosa Corrêa
Prefeito Municipal

Responsável técnico:

Karen Paola Soares Jorgens
Eng. Civil - CREA/RS 236.031

Av. Artigas, 310 / Centro / Quaraí/RS / CEP 97560-000
(55) 3423.1301 / www.quarai.rs.gov.br