

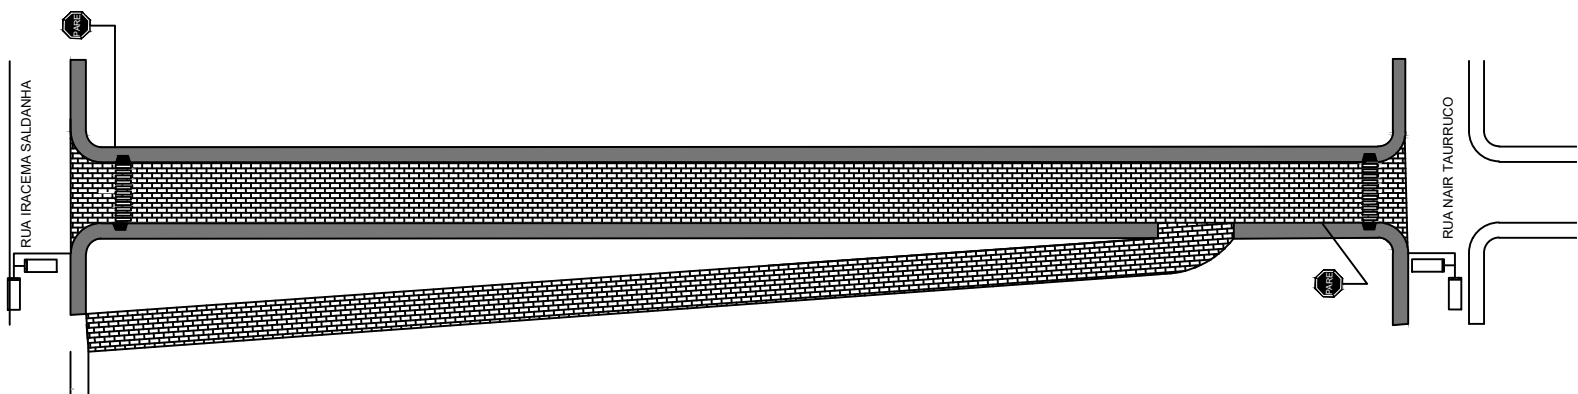




1 ESCALA: 1/200

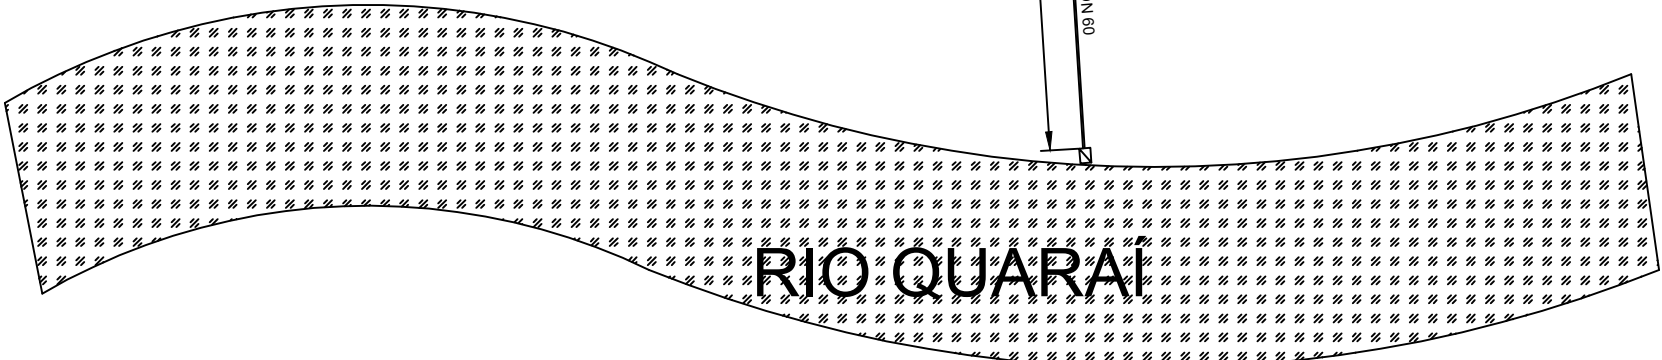


DRENAGEM

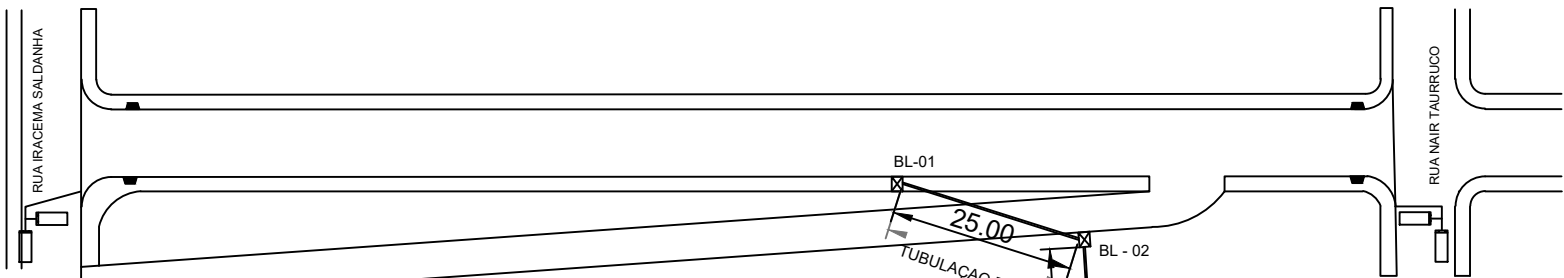

PAVIMENTAÇÃO RUA LA HIRE DA LUZ

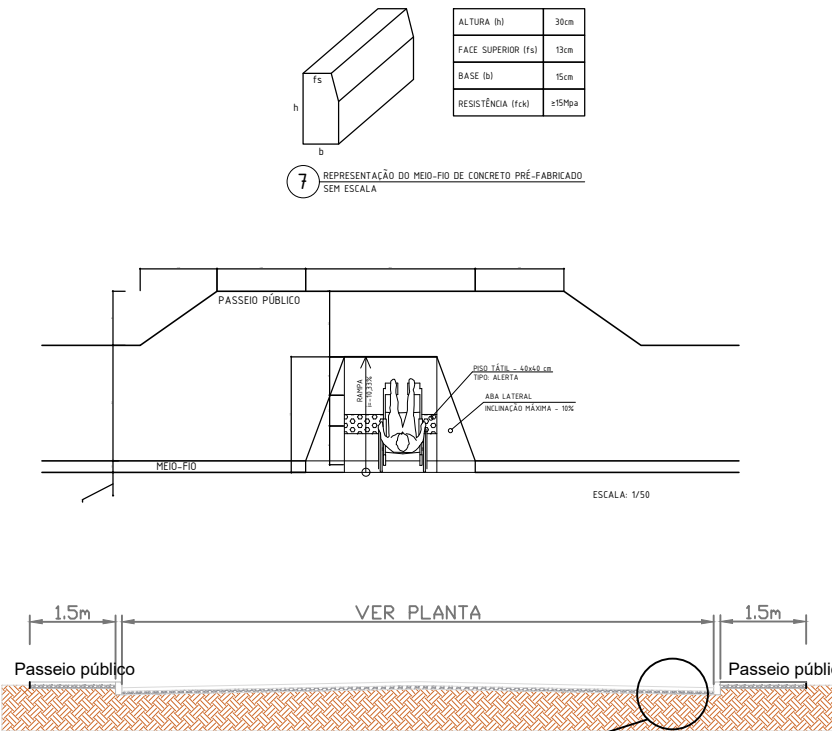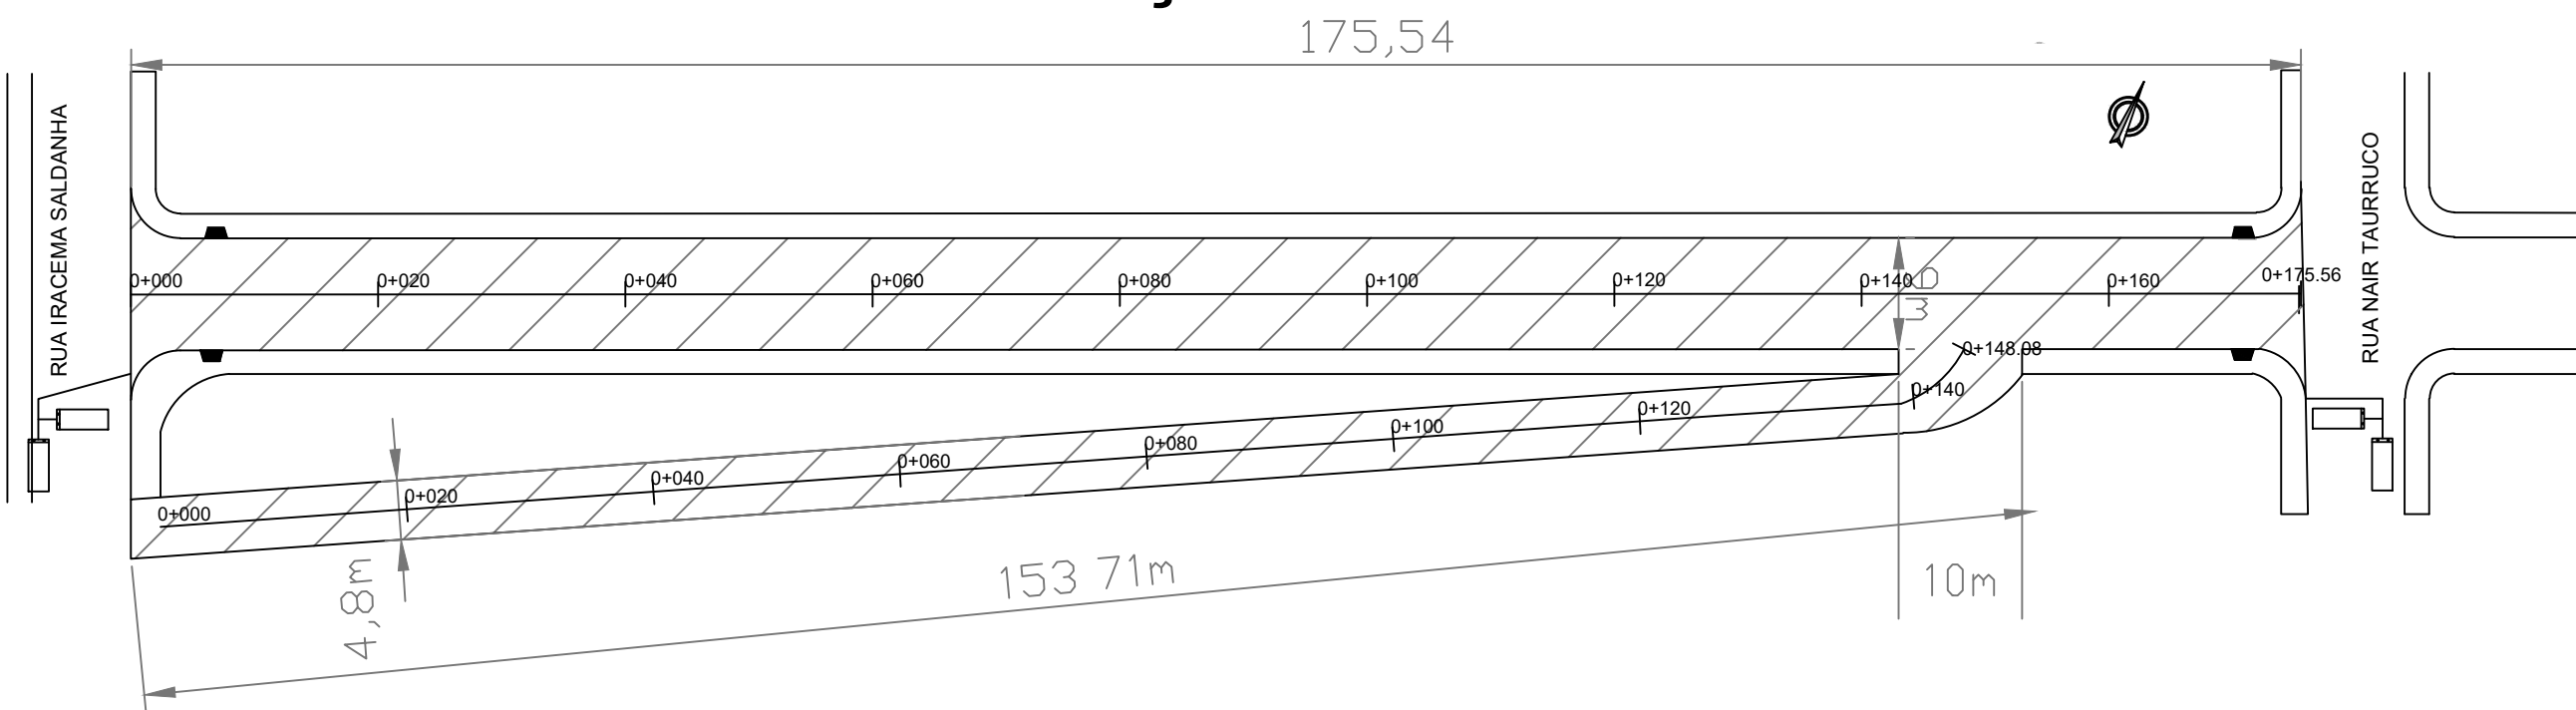

DETALHAMENTO  
SEÇÃO TIPO 1

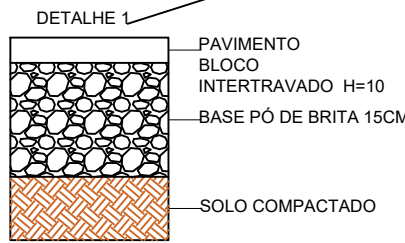

RESUMO DE PLACAS		
PLACA	OBS.	QUANT.
1	8-1 OCTOGONAL L=25cm	2 UNIDADES
2	RETANGULAR 45X25 cm	1 UNIDADES

LEGENDA	
VIA DE TRÁFEGO	DETALHE PASSEIO
PASSEIO PÚBLICO	PISO EM CONCRETO 8 cm
RAMPA DE ACESSIBILIDADE	BASE DE BRITA 5 cm
	SOLO COMPACTADO

Revisão		
00	Elaboração do projeto	13/04/2023

Prefeitura Municipal de Quaraí				
Obra/serviço: Projeto Pavimentação Com Bloco Intertravado				
Local: Rua La hire da Luz				
Prancha: Projeto de detalhamento de via				
Extensão: 330m	Escala: Indicada	Unidade: metro	Data: Abr./2023	Nº: 01-02
Proprietário: Jêferson da Silva Pires, Prefeito Municipal				
Responsável técnico: Ricardo Lopes de Assis, Eng. Civil - CREA/RS SP 70045478				
Av. Artigas, 310 / Centro / Quaraí/RS / CEP 97560-000 (55) 3423.1301 / www.quaraí.rs.gov.br				

Dimensão	Vista superior	Detalhe de caixa em corte Boca de lobo	Vista Frontal	Vista em planta
0,6 x 2,2 x 1,20 m				

- SISTEMA VIÁRIO - 2127,46m²
- PASSEIO PÚBLICO - 1079,57 m²
- MEIO-FIO - 359m
- QUALQUER DUVIDA CONTATAR O ENGENHEIRO RESPONSÁVEL