ESCALA: 1/500

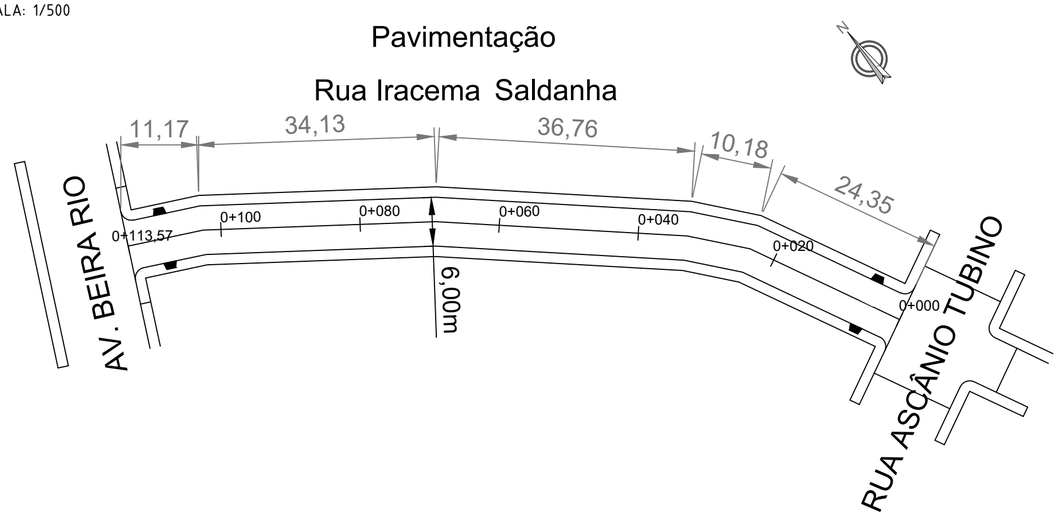

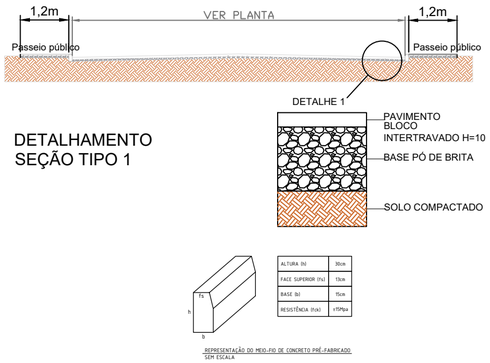

DETALHAMENTO
SEÇÃO TIPO 1

ALTURA (h)	30cm
FACE SUPERIOR (fs)	15cm
BASE (b)	15cm
RESISTÊNCIA (fck)	≥15Mpa

REPRESENTAÇÃO DO MEIO-FIO DE CONCRETO PRÉ-FABRICADO
SEM ESCALA

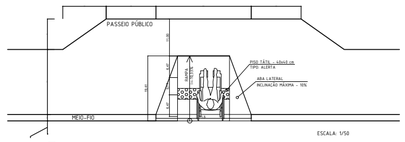

RESUMO DE PLACAS		
PLACA	OBS.	QUANT.
PARE	R-1 OCTOGONAL L=25cm	2 UNIDADES
	RETANGULAR 45X25 cm	1 UNIDADES

LEGENDA

VIA DE TRÁFEGO

PASSEIO PÚBLICO

RAMPA DE ACESSIBILIDADE

DETALHE PASSEIO

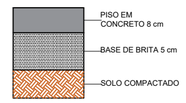

Pavimentação
Rua Iracema Saldanha

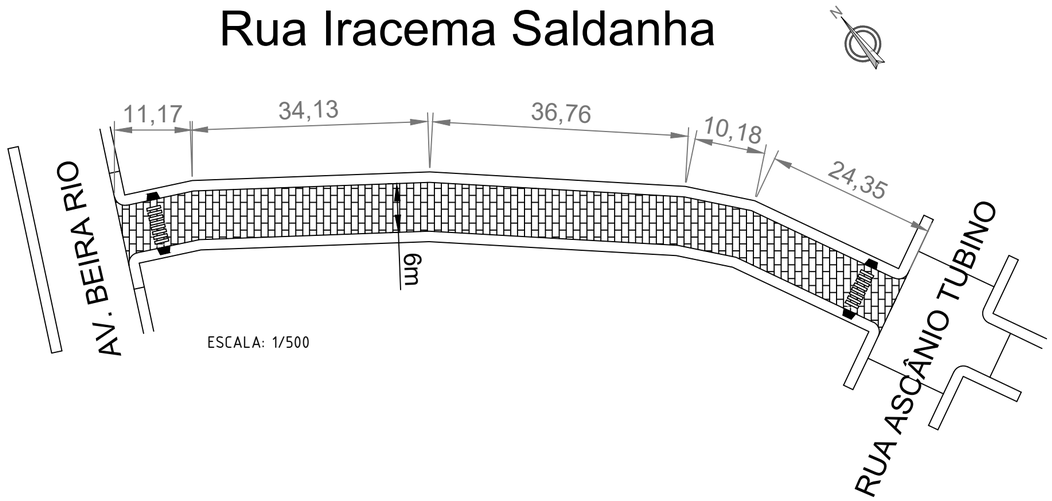

ESCALA: 1/500

1. SISTEMA VIÁRIO - 713,26m²

2. PASSEIO PÚBLICO - 576,23 m²

3. MEIO-FIO - 234,24m

4. QUALQUER DUVIDA CONTATAR O ENGENHEIRO RESPONSÁVEL

Revisão		
00	Elaboração do projeto	13/04/2023

Prefeitura Municipal de Quaraí

Obra/serviço: Projeto Pavimentação Com Bloco Intertravado

Local: Rua Iracema Saldanha

Prancha: Projeto de detalhamento de via

Extensão:	Escala:	Unidade:	Data:	Nº:
117,12m	Indicada	metro	Abr./2023	01-02

Proprietário: Jéferson da Silva Pires, Prefeito Municipal

Responsável técnico: Ricardo Lopes de Assis, Eng. Civil - CREA/RS SP 70045478

Av. Artigas, 310 / Centro / Quaraí/RS / CEP 97560-000
(55) 3423.1301 / www.quarai.rs.gov.br

725x420mm