
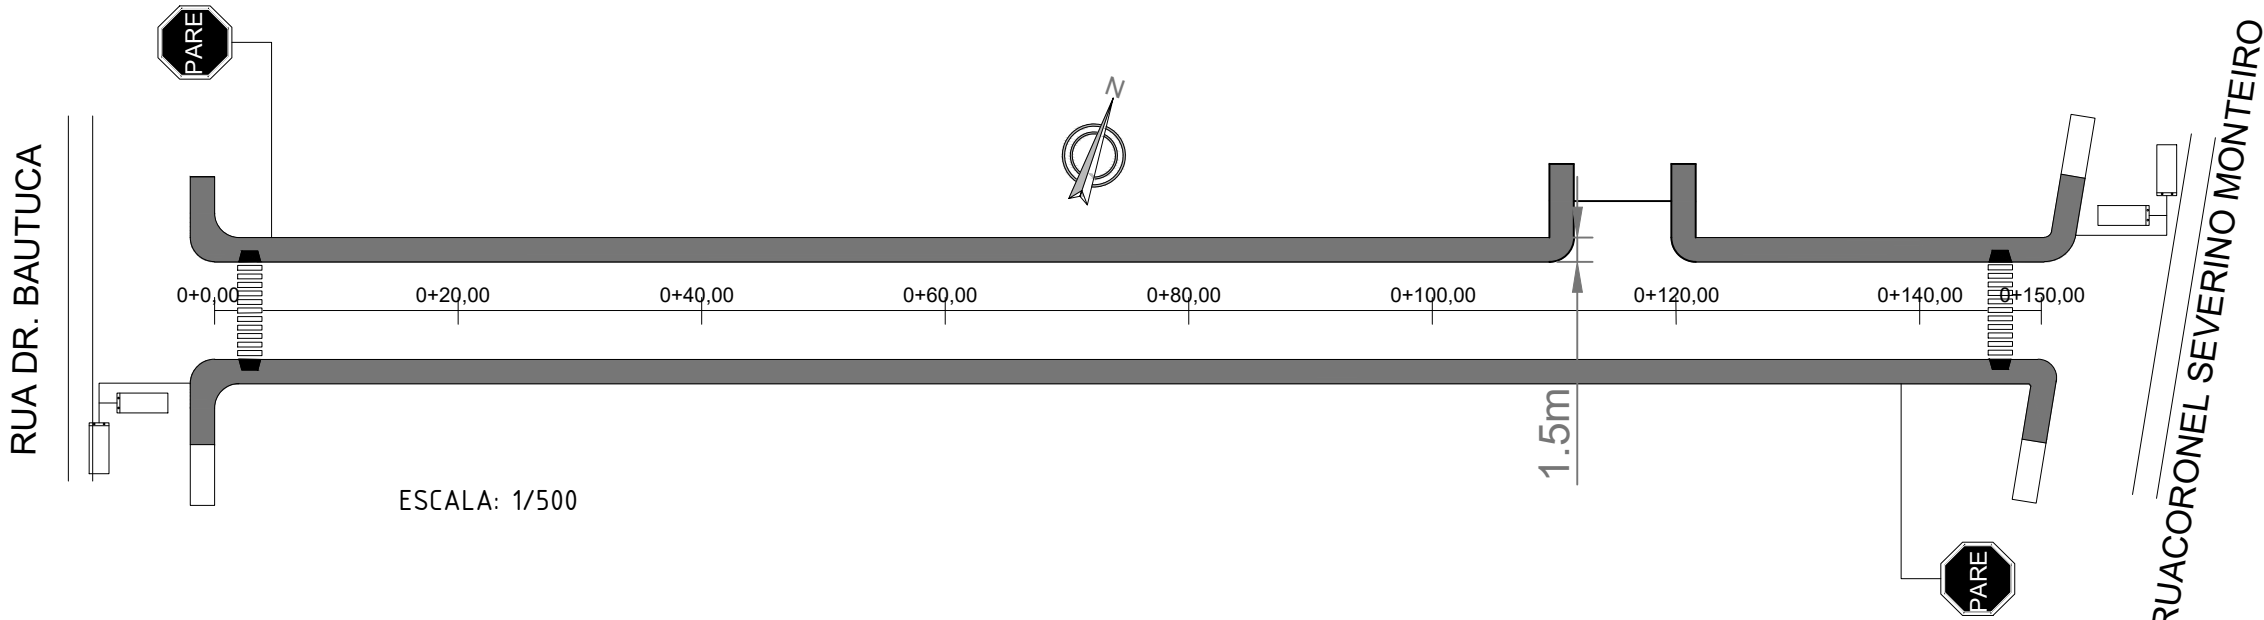


ESCALA: 1/500

# PAVIMENTAÇÃO RUA HEITOR WAGNER



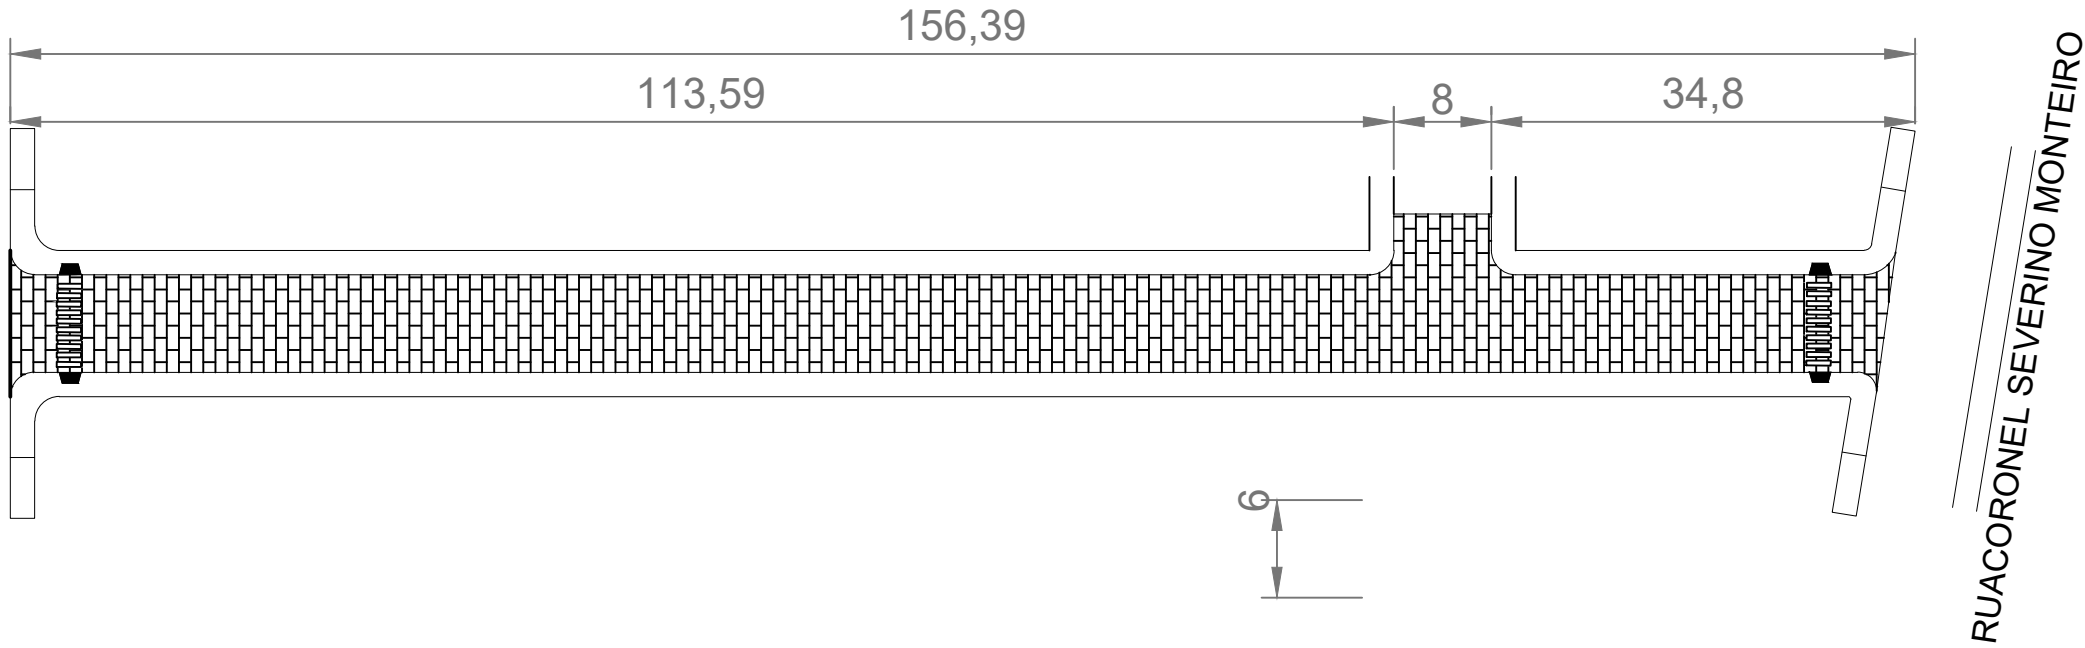


ESCALA: 1/500

1. SISTEMA VIÁRIO - 952,42²
2. PASSEIO PÚBLICO - 769,44 m²
3. MEIO-FIO - 320,60m
4. QUALQUER DUVIDA CONTATAR O ENGENHEIRO RESPONSÁVEL



DETALHAMENTO  
SEÇÃO TIPO 1

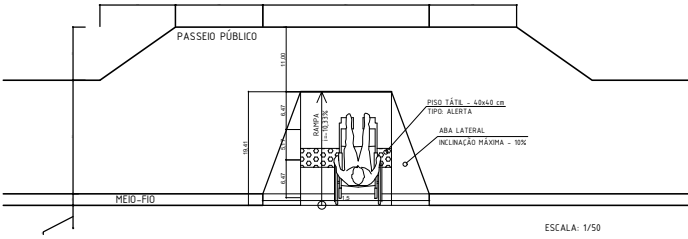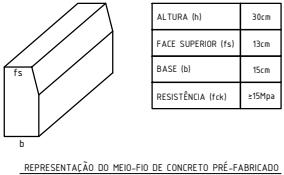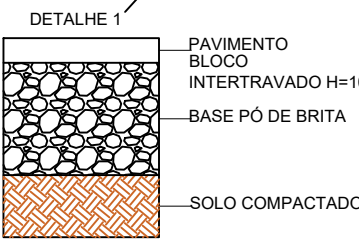


RESUMO DE PLACAS		
PLACA	OBS.	QUANT.
PARE	RL-1 OCTOGONAL 4-25cm	2 UNIDADES
RETANGULAR 40X25 cm		1 UNIDADES

## LEGENDA




## DETALHE PASSEIO

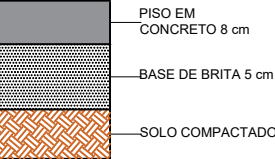

Revisão		
00	Elaboração do projeto	13/04/2023

## Prefeitura Municipal de Quaraí

Obra/serviço: Projeto Pavimentação Com Bloco Intertravado			
Local: Rua HEITOR WAGNER			
Prancha: Projeto de detalhamento de via			
Extensão: 160m	Escala: Indicada	Unidade: metro	Data: Abr./2023
Proprietário:		Nº: 01-02	
Responsável técnico:			
		Jéferson da Silva Pires Prefeito Municipal	
Av. Artigas, 310 / Centro / Quaraí/RS / CEP 97560-000 (55) 3423.1301 / www.quaraí.rs.gov.br		Ricardo Lopes de Assis Eng. Civil - CREA/RS SP 70045478	