




PAVIMENTAÇÃO

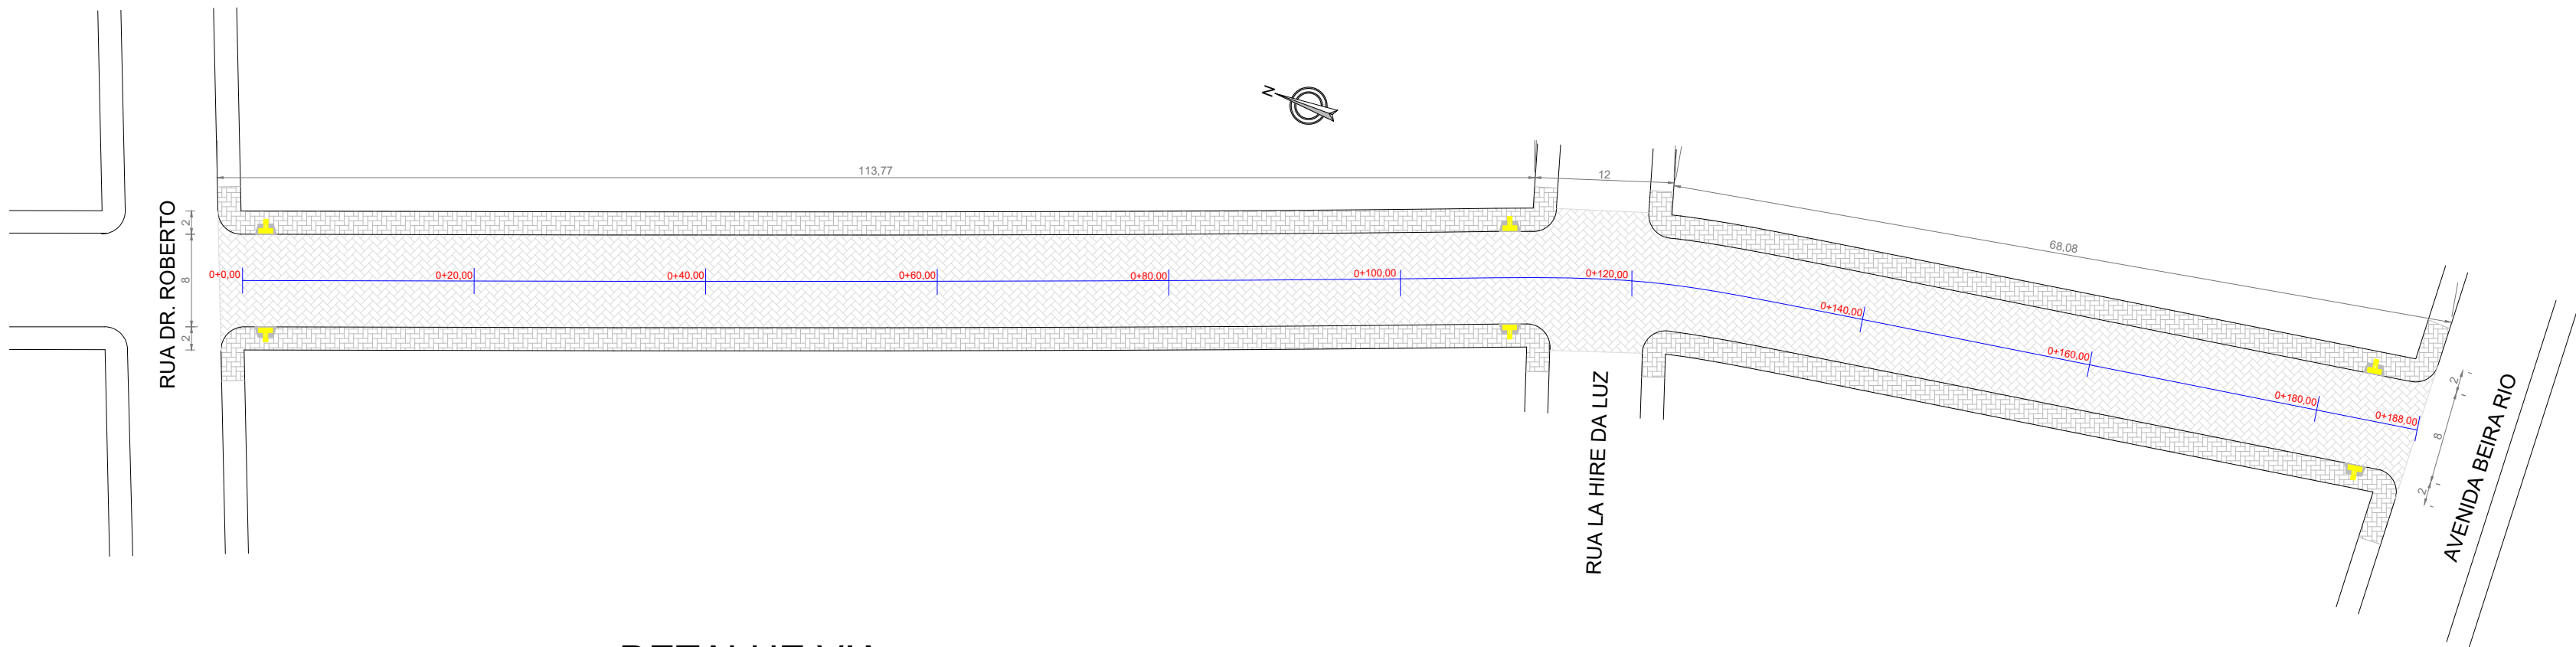


DETALHE VIA

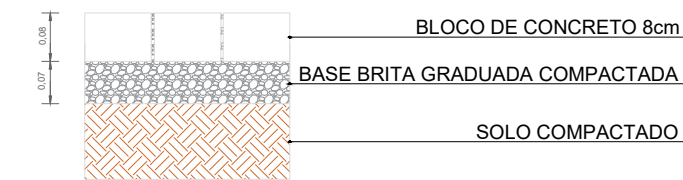

DETALHE PASSEIO

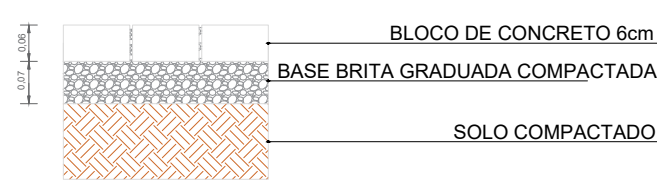

DETALHAMENTO SEÇÃO TIPO

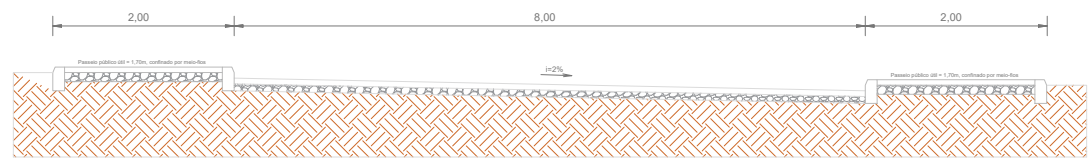


OBSERVAÇÕES

1. SISTEMA VIÁRIO - 1.563,95m²
2. PASSEIO PÚBLICO - 774,80m²
3. MEIO-FIO - 727m
4. TRECHO A PAVIMENTAR EM BLOCOS DE CONCRETO INTERTRAVADOS COM 8,0cm DE ESPESSURA PARA TRÂNSITO VEICULAR E 6,0cm DE ESPESSURA PARA PASSEIO PÚBLICO
5. EXECUTAR MEIO-FIOS
6. EXECUTAR DECAPAGEM E REGULARIZAÇÃO DO SUB-LEITO
7. EXECUTAR SINALIZAÇÃO VERTICAL
8. EXECUTAR ACESSIBILIDADE CONFORME NBR 9050
9. ONDE HOUVER MUROS DE ALINHAMENTOS DE RESIDÊNCIAS, USAR O MESMO COMO LIMITE DO PASSEIO (CONFINAMENTO)
10. ONDE HOUVER A NECESSIDADE, EXECUTAR REBAIXO DE MEIO FIO E PASSEIO PARA ACESSO VEICULAR
11. OBSERVAR DECLIVIDADE (2,0%) DETERMINADA NAS SEÇÕES TRANSVERSAIS "TIPO" DA VIA

LEGENDA


- VIA DE TRÁFEGO
- PASSEIO PÚBLICO
- RAMPA DE ACESSIBILIDADE

SINALIZAÇÃO

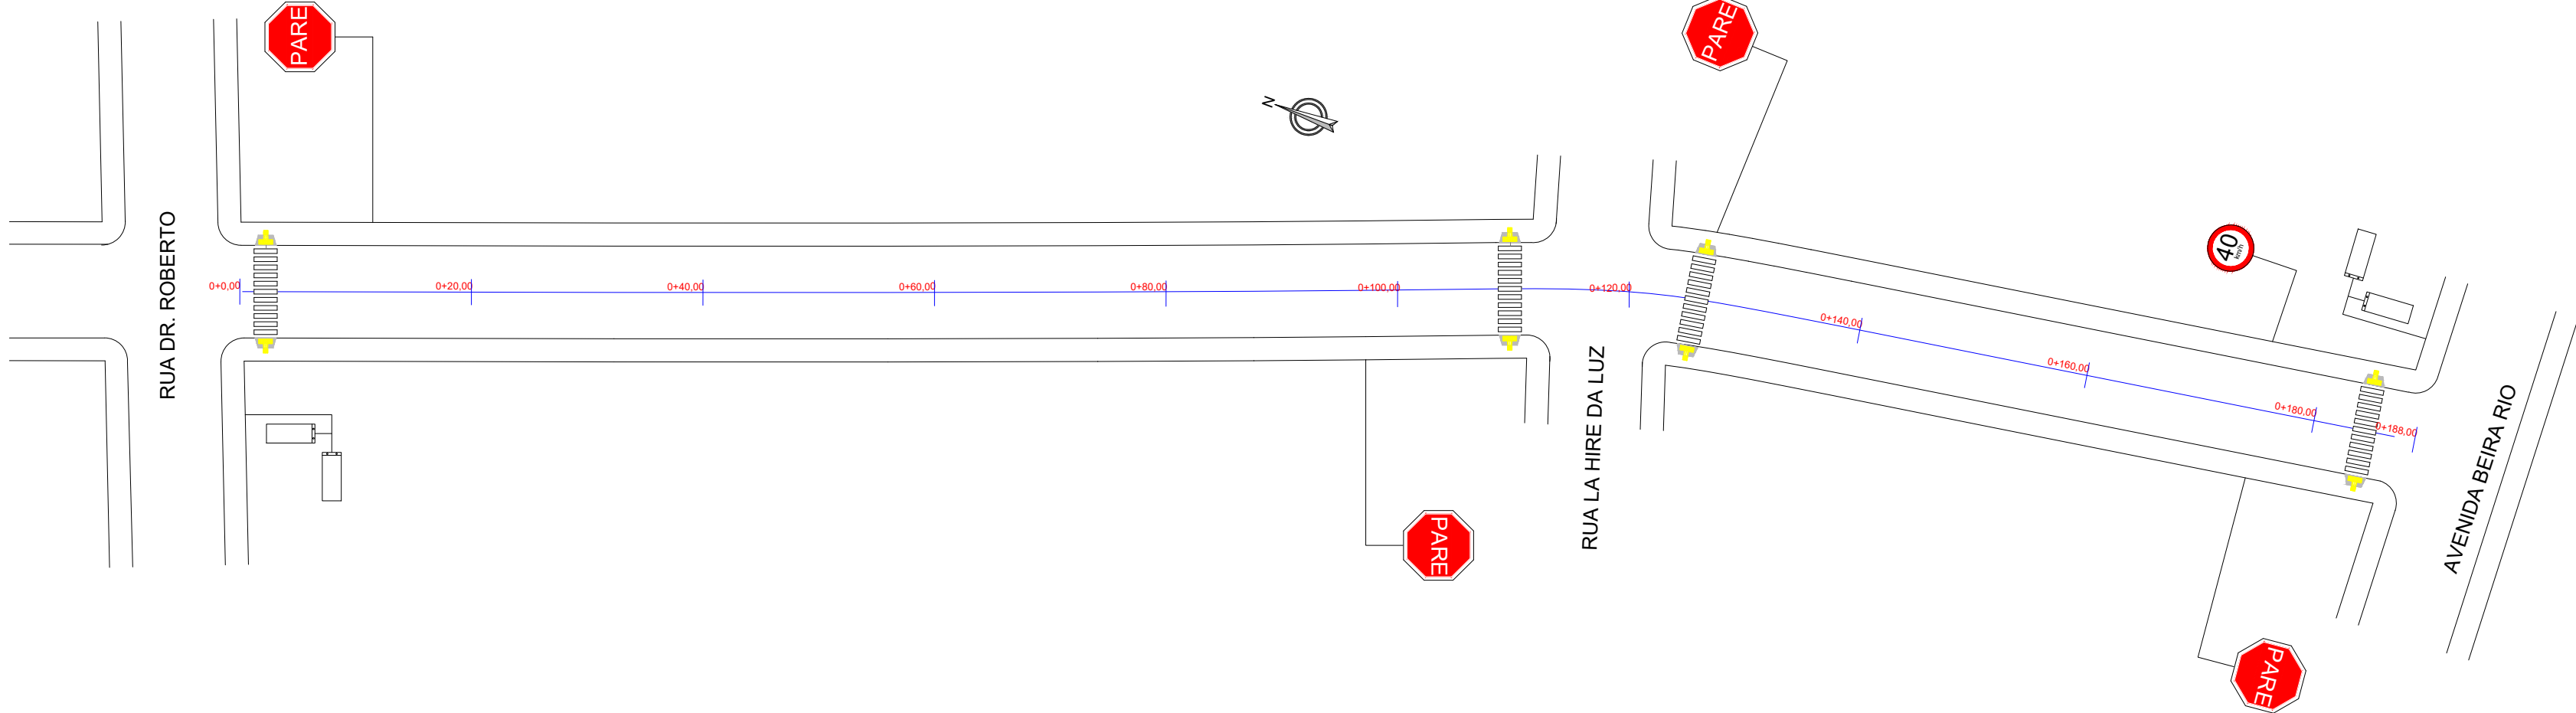

- REGULAMENTAÇÃO (L=25cm)
- BALIZA
- RUA
- REGULAMENTAÇÃO (Ø=40cm)
- BALIZA
- RUA
- NOMES DAS RUAS (42X25 cm)
- BALIZA
- RUA


DRENAGEM SUPERFICIAL

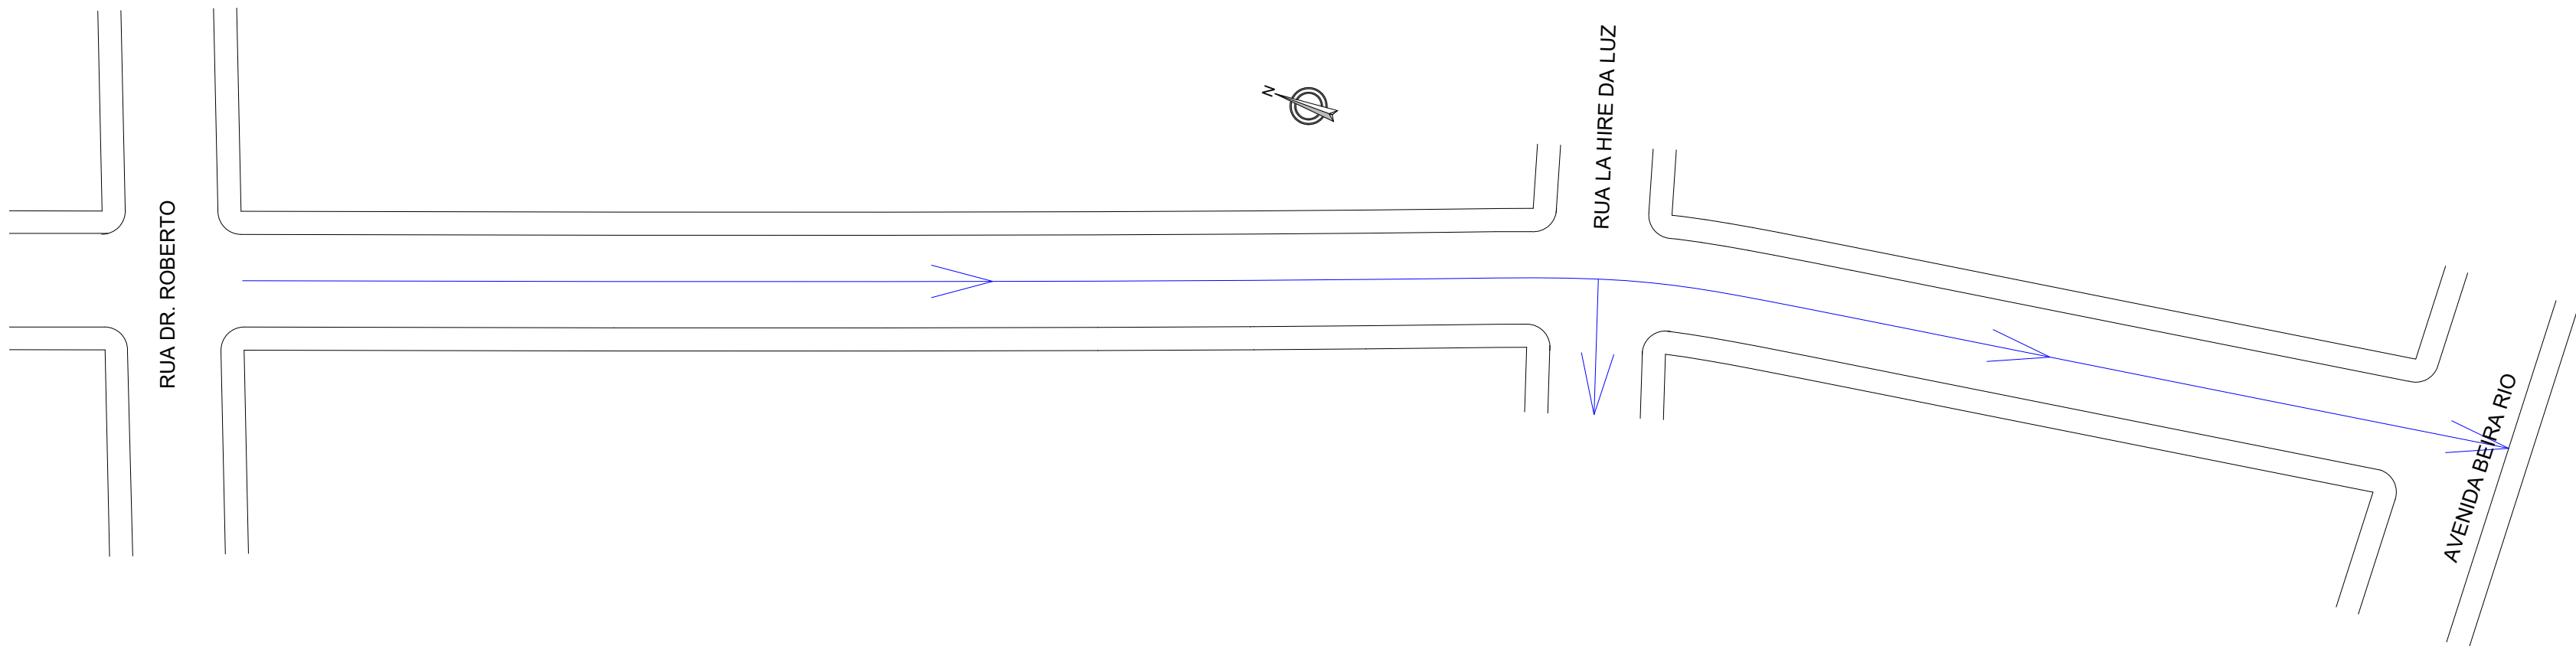

RESUMO DE PLACAS		
PLACA	OBS.	QUANT.
	R-1 OCTOGONAL L=25cm	4 UNIDADES
	R-19 CIRCULAR Ø=40cm	1 UNIDADES
	RETANGULAR 45X25 cm	4 UNIDADES

		UFFICIO DELL ARCHI	
RESPONSÁVEL TÉCNICO Eng. Civil Nigel Rodrigues		CREA RS 202861	ASSINATURA 
PROPRIETÁRIO MUNICÍPIO DE QUARAI		CPF/CNPJ 88.123.492/0001-53	
ENDEREÇO DA OBRA Rua Nair Taurruco		NÚMERO -	
BAIRRO Vila Olimpo	CIDADE Quarai	CEP 97560-000	
TÍTULO DO PROJETO Projeto de pavimentação em PVS		ART nº 12251442	
ESCALAS 1/500	DESENHO Pavimentação, sinalização e drenagem superficial	DATA 11/2022	FOLHA 01/03

GREIDE DA RUA

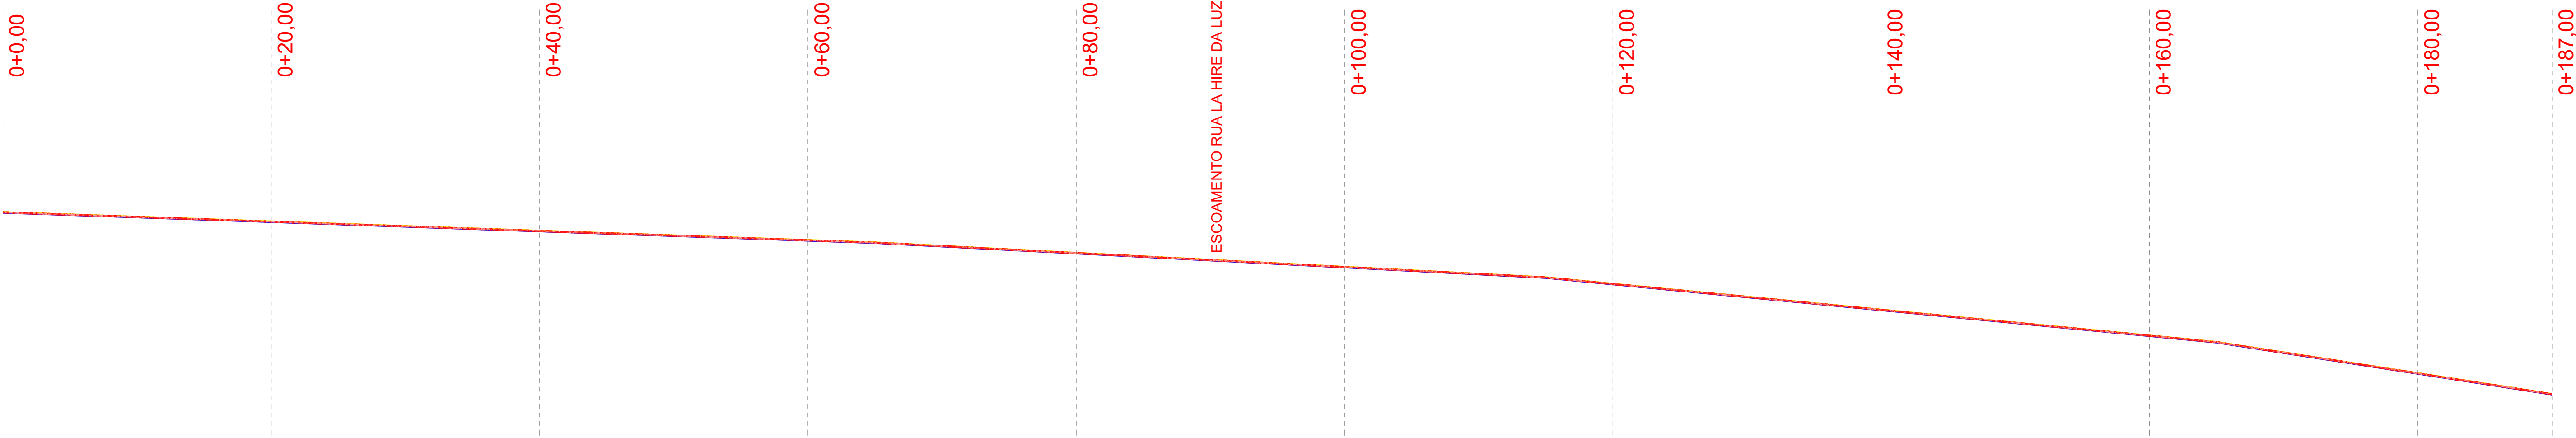


LEGENDA


- CORTE
- COTA ATUAL
- COTA ESCAVAÇÃO

Sem escala

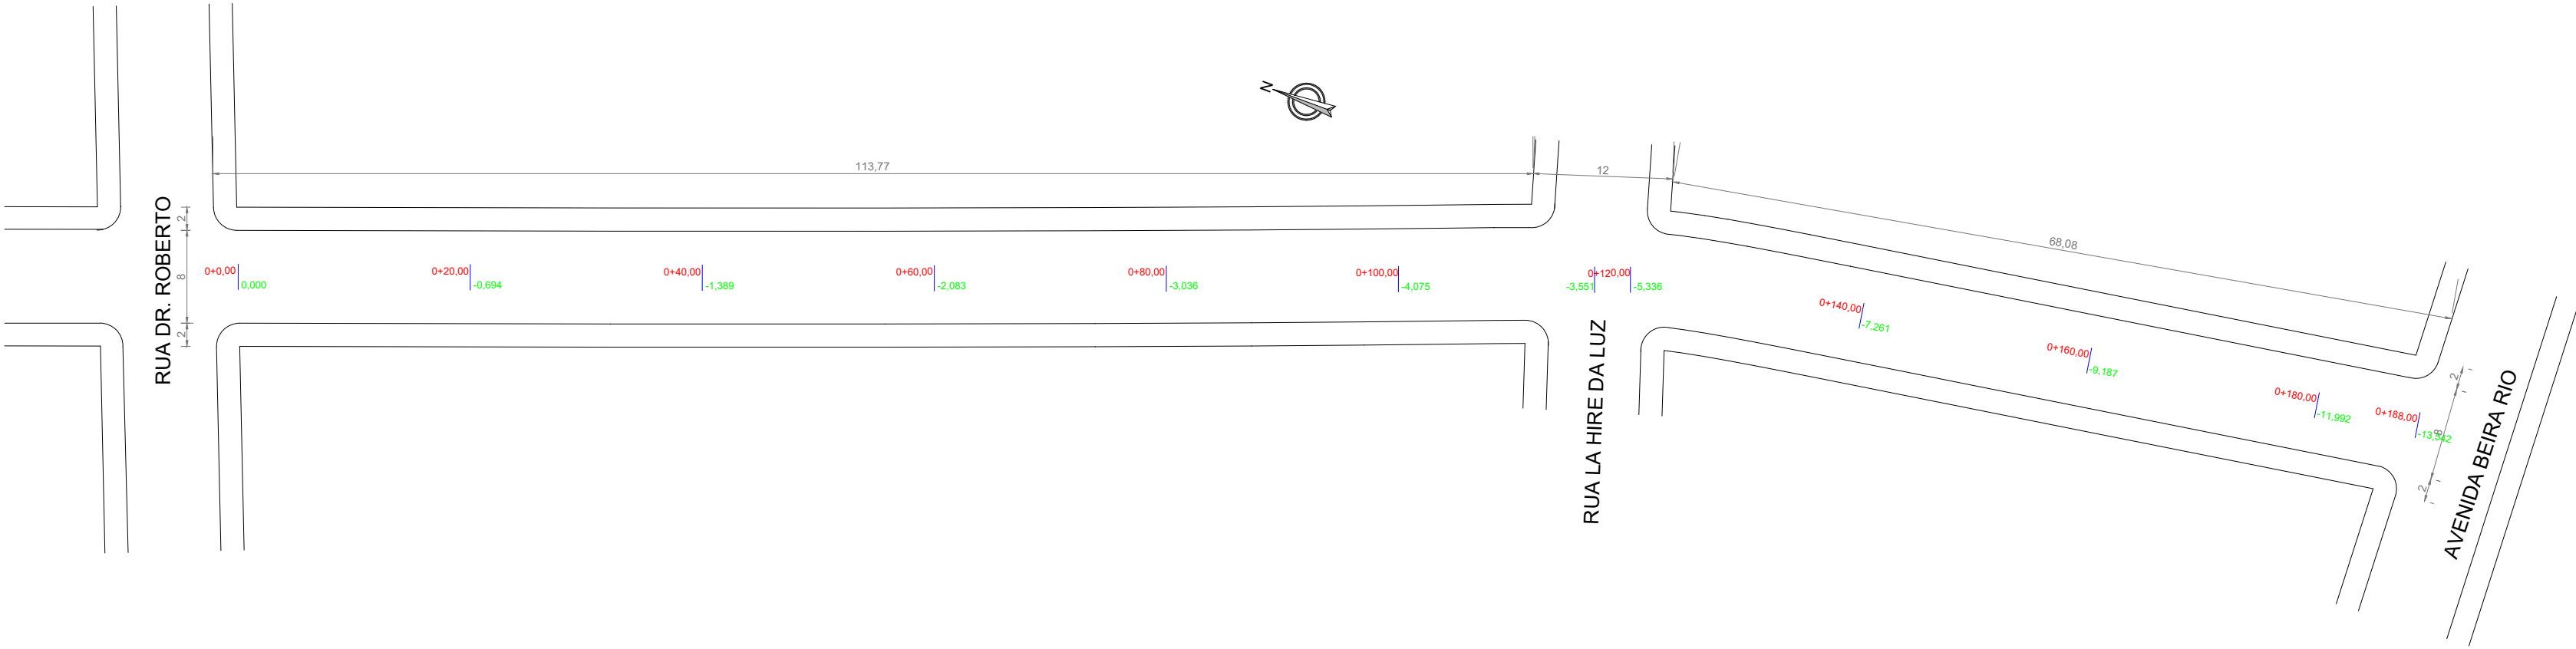

LEVANTAMENTO TOPOGRÁFICO  
(SITUAÇÃO ATUAL)

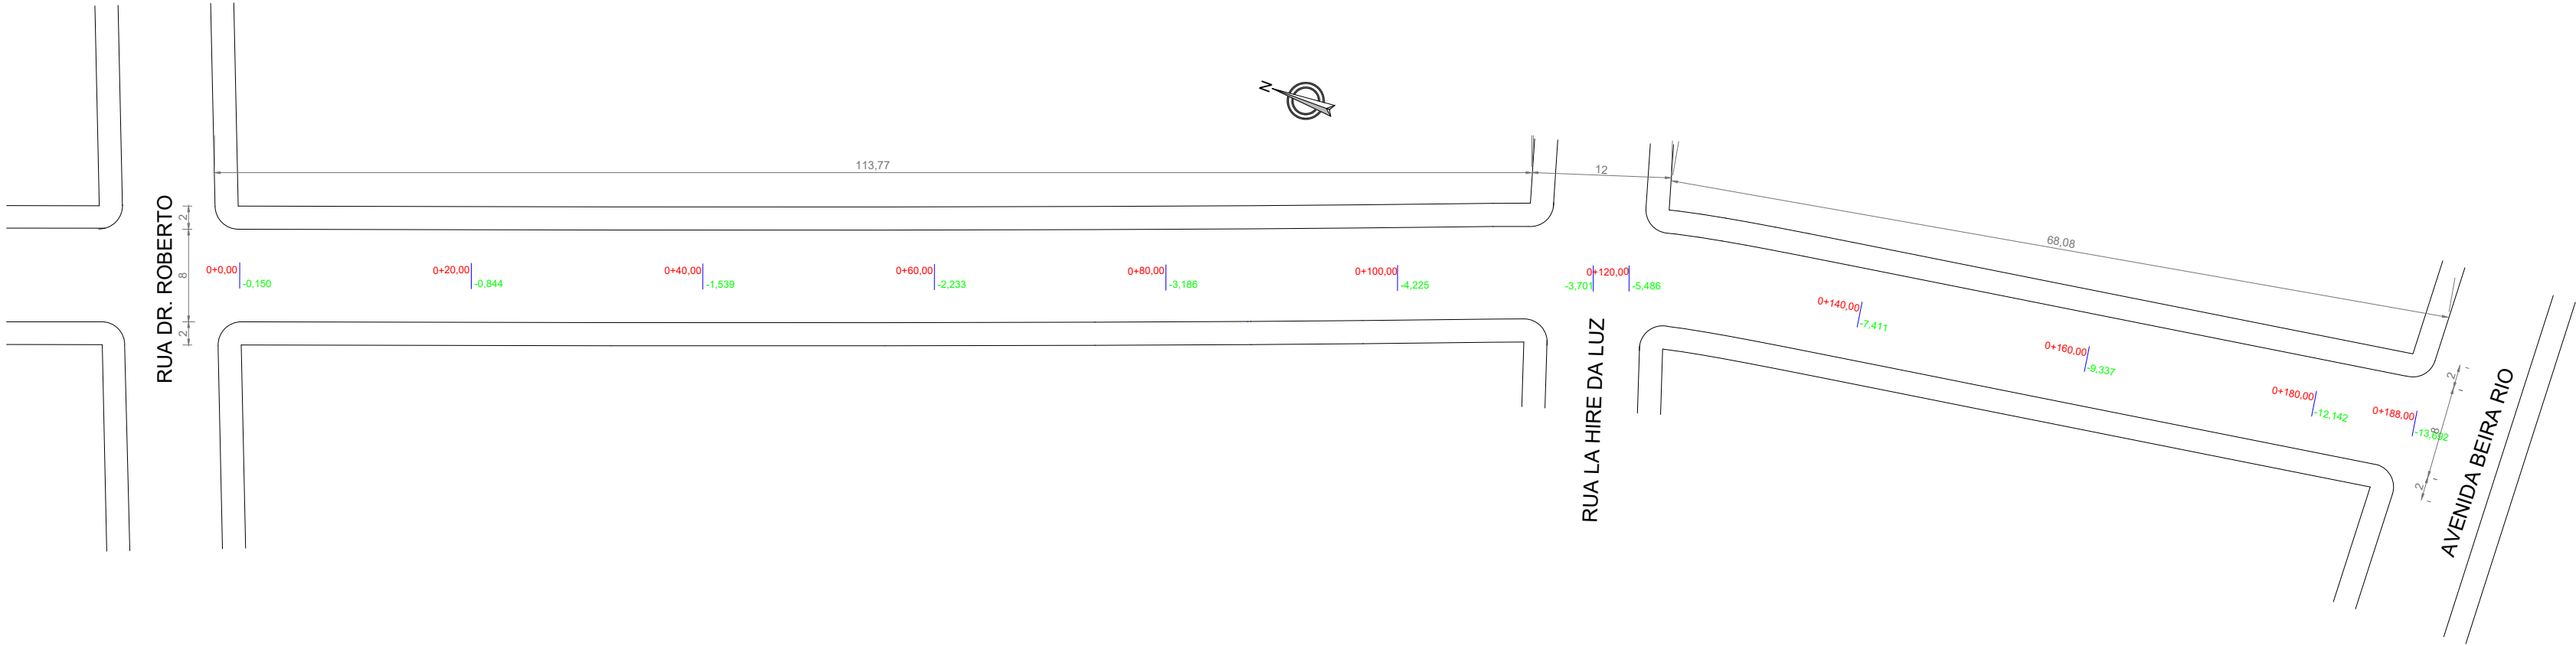


COTA DE  
ESCAVAÇÃO



Escala: 1:500


		UFFICIO DELL ARCHI	
		Tel: (51) 9 9370-0669 E-mail: dellarchiengenharia@gmail.com	
RESPONSÁVEL TÉCNICO Eng. Civil Nigel Rodrigues		CREA RS 202861	ASSINATURA 
PROPRIETÁRIO MUNICÍPIO DE QUARAI		CPF/CNPJ 88.123.492/0001-53	
ENDEREÇO DA OBRA Rua Nair Taurruco		NÚMERO -	
BAIRRO Vila Olimpo	CIDADE Quarai	CEP 97560-000	
TÍTULO DO PROJETO Projeto de pavimentação em PVS		ART nº 12251442	
ESCALAS Indicada	DESENHO Levantamento planialtimétrico e projeto de terraplenagem	DATA 11/2022	FOLHA 02/03

0+0,00

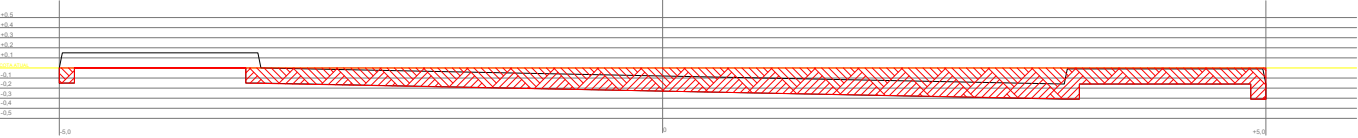


REGULARIZAÇÃO DO LEITO  
SEÇÃO DE CORTE: 2,24m²

0+120,00

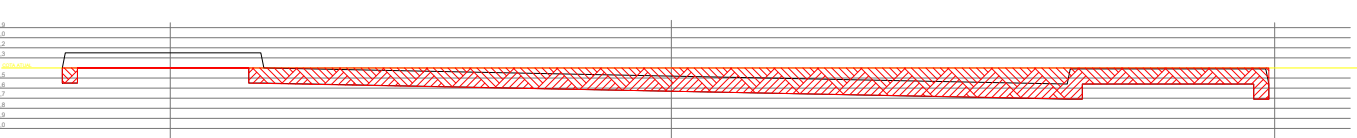


REGULARIZAÇÃO DO LEITO  
SEÇÃO DE CORTE: 2,24m²

0+20,00

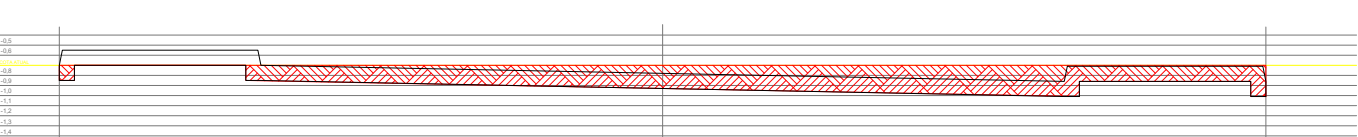


REGULARIZAÇÃO DO LEITO  
SEÇÃO DE CORTE: 2,24m²

0+140,00

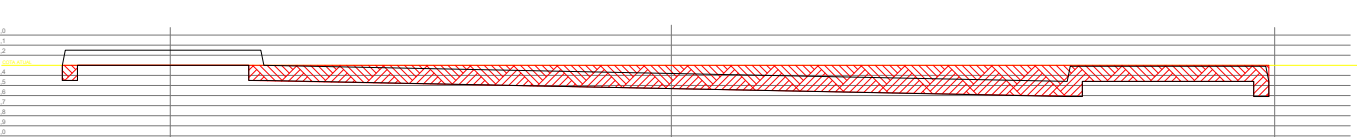


REGULARIZAÇÃO DO LEITO  
SEÇÃO DE CORTE: 2,24m²

0+40,00

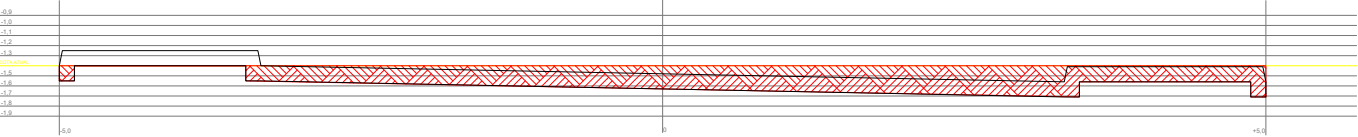


REGULARIZAÇÃO DO LEITO  
SEÇÃO DE CORTE: 2,24m²

0+160,00

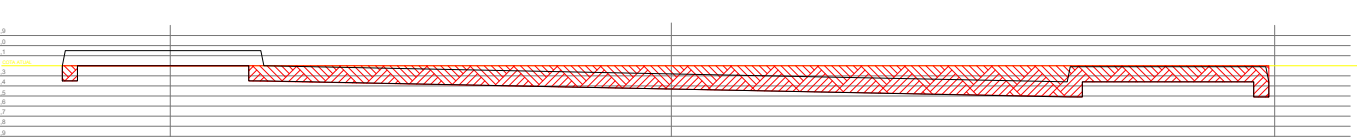


REGULARIZAÇÃO DO LEITO  
SEÇÃO DE CORTE: 2,24m²

0+60,00

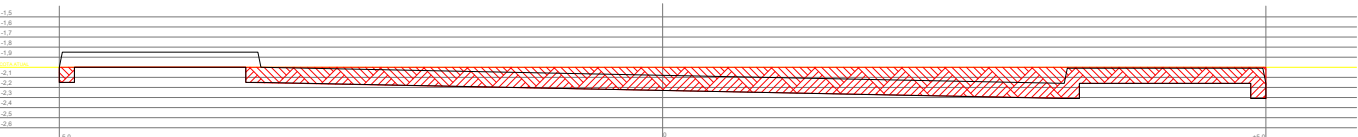


REGULARIZAÇÃO DO LEITO  
SEÇÃO DE CORTE: 2,24m²

0+180,00

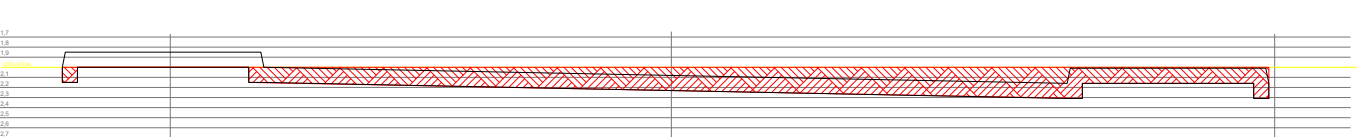


REGULARIZAÇÃO DO LEITO  
SEÇÃO DE CORTE: 2,24m²

0+80,00

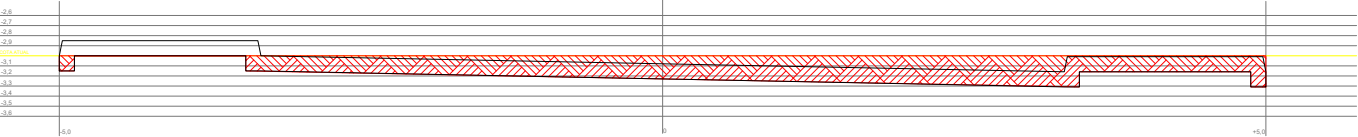


REGULARIZAÇÃO DO LEITO  
SEÇÃO DE CORTE: 2,24m²

0+188,00

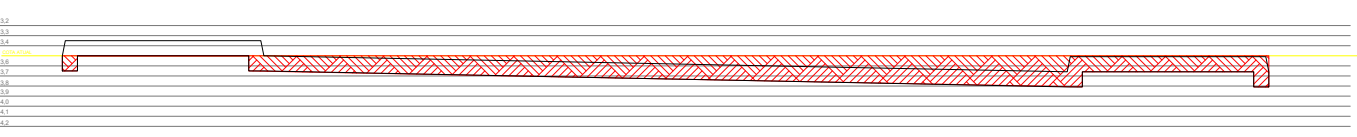

REGULARIZAÇÃO DO LEITO  
SEÇÃO DE CORTE: 2,24m²

0+100,00

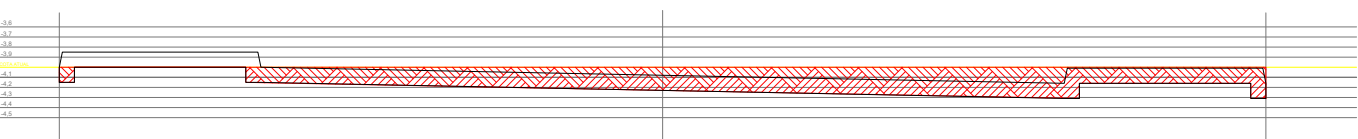

REGULARIZAÇÃO DO LEITO  
SEÇÃO DE CORTE: 2,24m²



UFFICIO DELL ARCHI

Tel: (51) 9 9370-0669 E-mail: dellarchiengenharia@gmail.com

RESPONSÁVEL TÉCNICO Eng. Civil Nigel Rodrigues		CREA RS 202861	ASSINATURA <i>Nigel Rodrigues</i>
PROPRIETÁRIO MUNICÍPIO DE QUARAÍ		CPF/CNPJ 88.123.492/0001-53	
ENDEREÇO DA OBRA Rua Nair Taurruco		NÚMERO -	
BAIRRO Vila Olimpo	CIDADE Quaraí		CEP 97560-000
TÍTULO DO PROJETO Projeto de pavimentação em PVS		ART nº 12251442	
ESCALAS 1/75	DESENHO Seções transversais		DATA 11/2022
		FOLHA 03/03	