
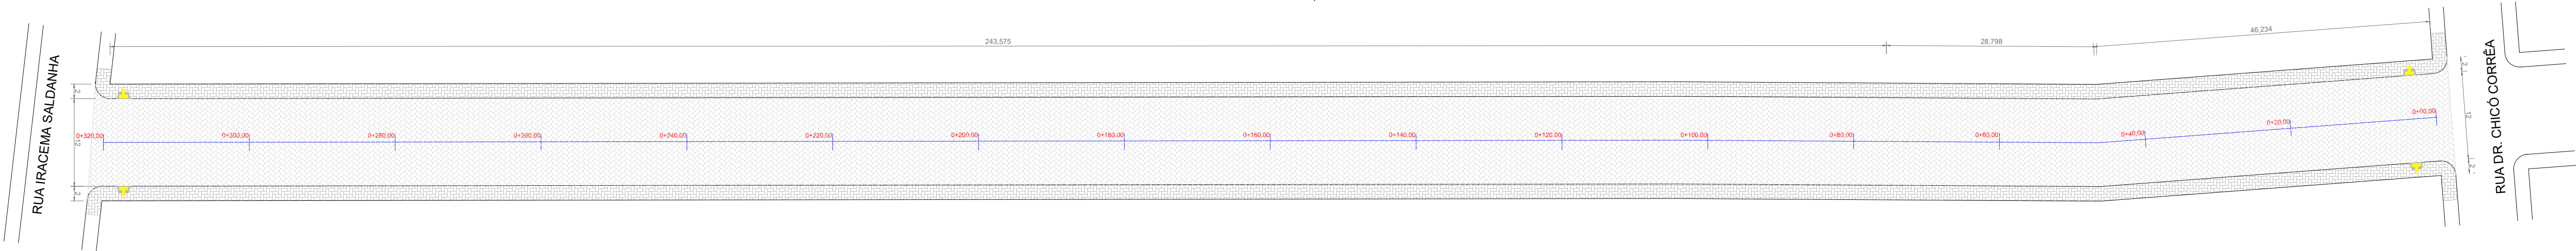
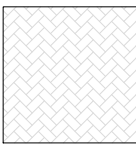



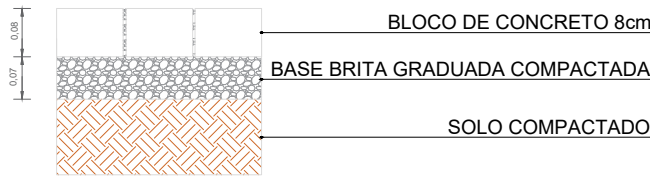
PAVIMENTAÇÃO

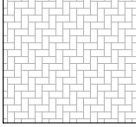


LEGENDA

-  VIA DE TRÁFEGO
-  PASSEIO PÚBLICO
-  RAMPA DE ACESSIBILIDADE


DETALHE VIA




DETALHE PASSEIO

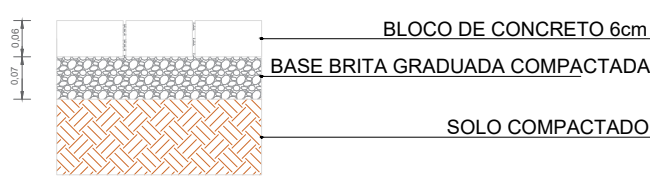





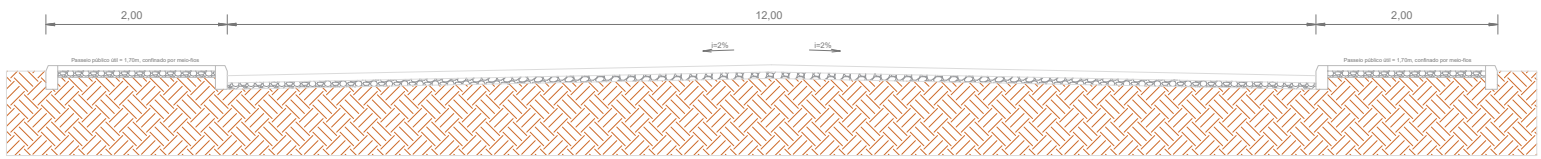

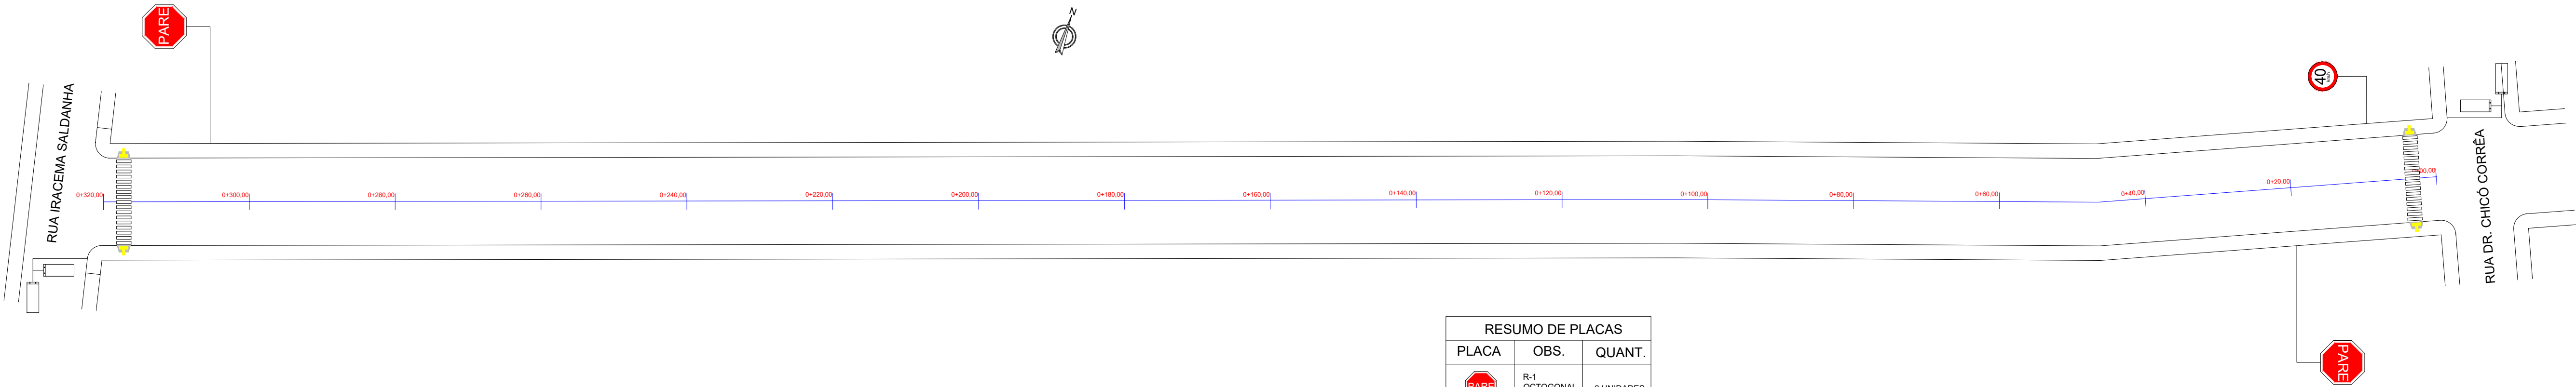


DETALHAMENTO SEÇÃO TIPO

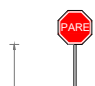


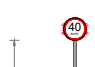SINALIZAÇÃO


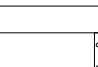



-  REGULAMENTAÇÃO (L=25cm)
-  BALIZA
-  RUA
-  REGULAMENTAÇÃO (Ø=40cm)
-  BALIZA
-  RUA
-  NOMES DAS RUAS (42X25 cm)
-  BALIZA
-  RUA

DRENAGEM SUPERFICIAL

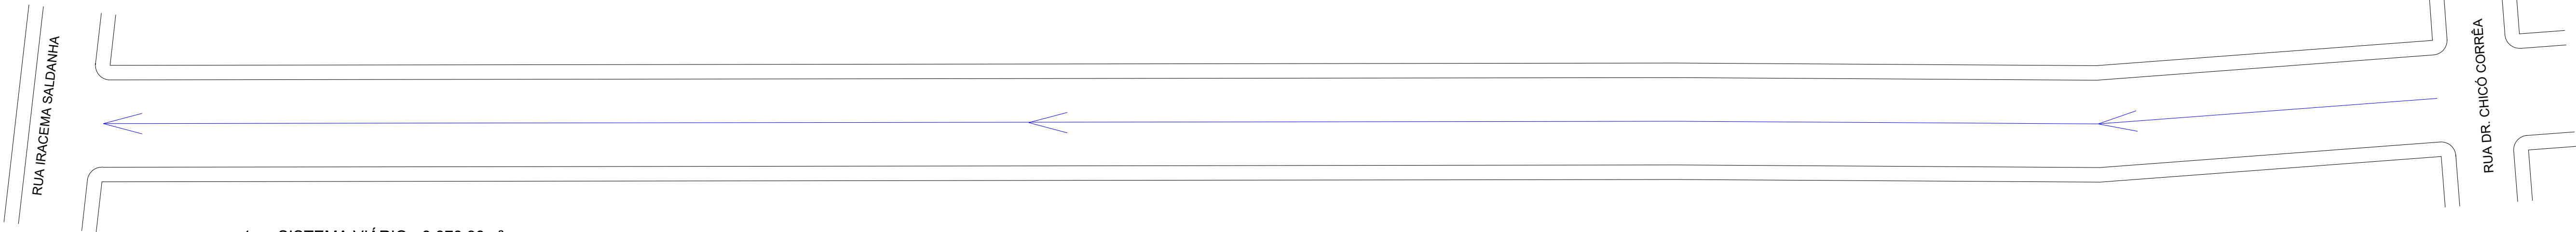


- SISTEMA VIÁRIO - 3.878,39m²
- PASSEIO PÚBLICO - 1.313,16m²
- MEIO-FIO - 1.734m
- TRECHO A PAVIMENTAR EM BLOCOS DE CONCRETO INTERTRAVADOS COM 8,0cm DE ESPESSURA PARA TRÂNSITO VEICULAR E 6,0cm DE ESPESSURA PARA PASSEIO PÚBLICO
- EXECUTAR MEIO-FIOS
- EXECUTAR DECAPAGEM E REGULARIZAÇÃO DO SUB-LEITO
- EXECUTAR SINALIZAÇÃO VERTICAL
- EXECUTAR ACESSIBILIDADE CONFORME NBR 9050
- ONDE HOUVER MUROS DE ALINHAMENTOS DE RESIDÊNCIAS, USAR O MESMO COMO LIMITE DO PASSEIO (CONFINAMENTO)
- ONDE HOUVER A NECESSIDADE, EXECUTAR REBAIXO DE MEIO FIO E PASSEIO PARA ACESSO VEICULAR
- OBSERVAR DECLIVIDADE (2,0%) DETERMINADA NAS SEÇÕES TRANSVERSAIS "TIPO" DA VIA

RESUMO DE PLACAS		
PLACA	OBS.	QUANT.
	R-1 OCTOGONAL L=25cm	2 UNIDADES
	R-19 CIRCULAR Ø=40cm	1 UNIDADE
	RETANGULAR 45X25 cm	4 UNIDADES

		UFFICIO DELL ARCHI	
RESPONSÁVEL TÉCNICO Eng. Civil Nigel Rodrigues		CREA RS 202861	ASSINATURA
PROPRIETÁRIO MUNICÍPIO DE QUARAI		CPF/CNPJ 88.123.492/0001-53	
ENDEREÇO DA OBRA Rua Lila Ripoll		NÚMERO -	
BAIRRO Vila Olimpo	CIDADE Quarai	CEP 97560-000	
TÍTULO DO PROJETO Projeto de pavimentação em PVS		ART nº 12259946	
ESCALAS 1/500	DESENHO Pavimentação, sinalização e drenagem superficial	DATA 11/2022	FOLHA 01/03

GREIDE DA RUA

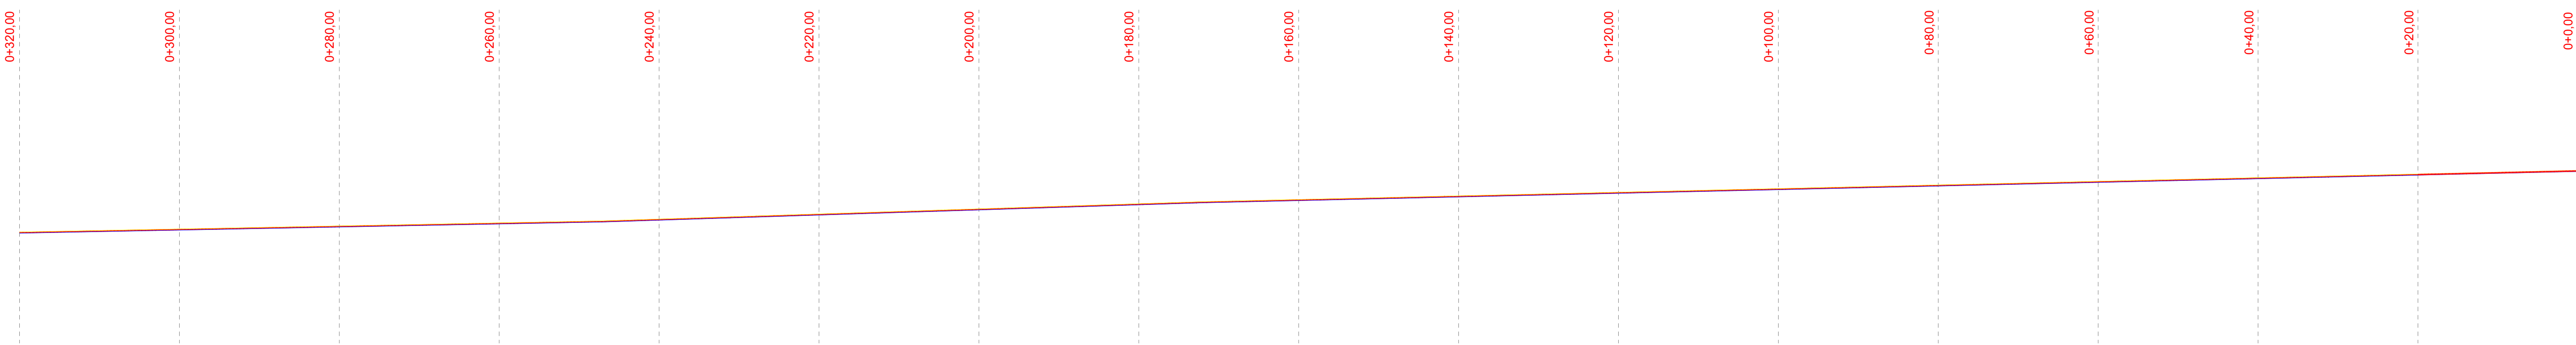


Sem escala


LEGENDA

- CORTE
- COTA ATUAL
- COTA ESCAVAÇÃO


LEVANTAMENTO TOPOGRÁFICO (SITUAÇÃO ATUAL)

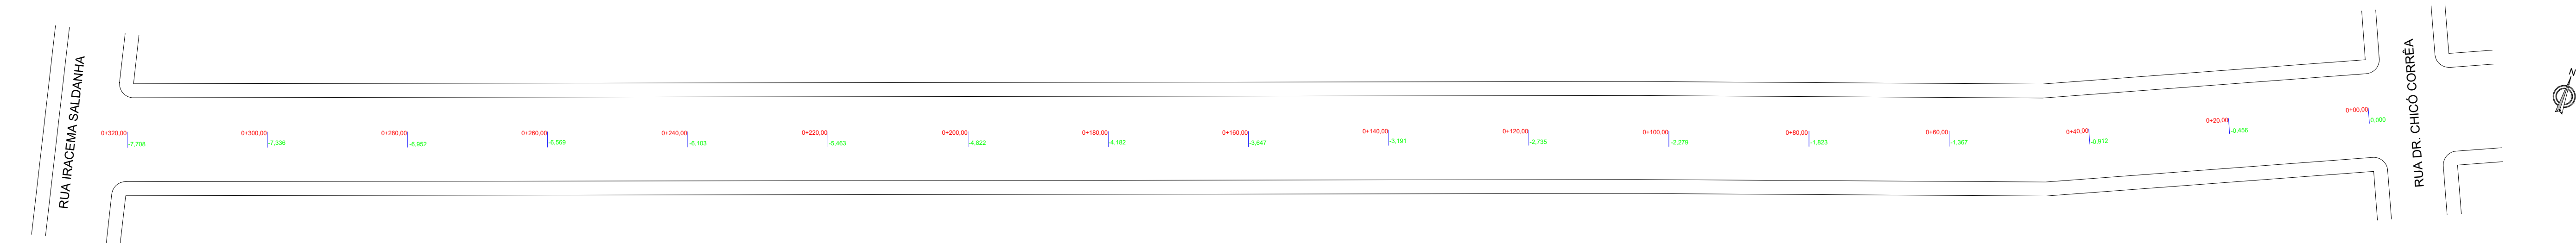

Escala: 1:500

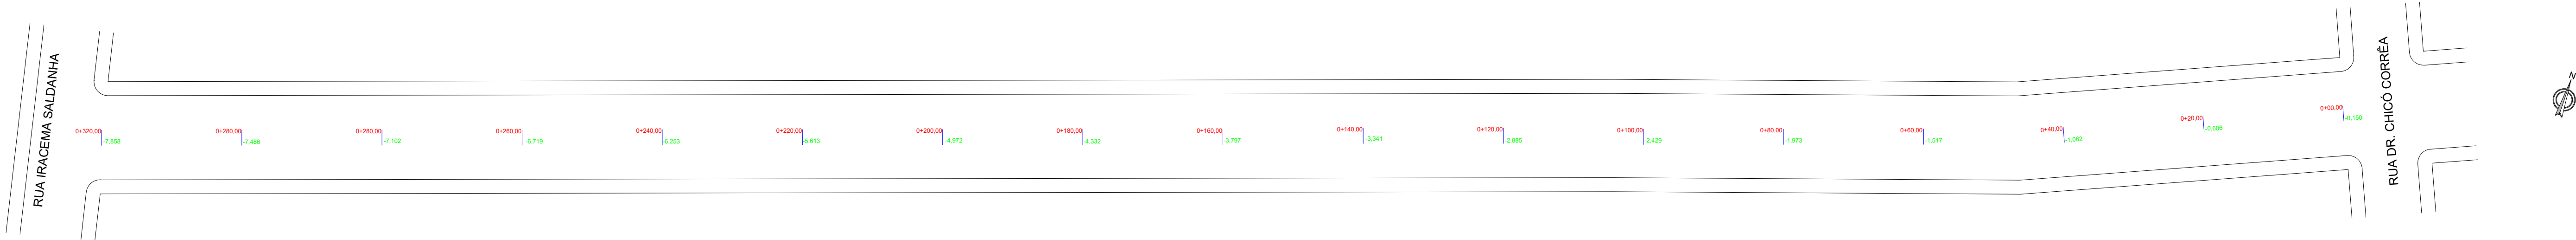

COTA DE ESCAVAÇÃO


		UFFICIO DELL ARCHI	
RESPONSÁVEL TÉCNICO Eng. Civil Nigel Rodrigues		CREA RS 202861	ASSINATURA
PROPRIETÁRIO MUNICÍPIO DE QUARAI		CPF/CNPJ	88.123.492/0001-53
ENDEREÇO DA OBRA Rua Lila Ripoll		NÚMERO	-
BAIRRO Vila Olimpo	CIDADE Quarai	CEP	97560-000
TÍTULO DO PROJETO Projeto de pavimentação em PVS		ART nº	12259946
ESCALAS Indicada	DESENHO Levantamento planialtimétrico e projeto de terraplenagem	DATA 11/2022	FOLHA 02/03

0+0,00



REGULARIZAÇÃO DO LEITO
SEÇÃO DE CORTE: 1,21m²

0+20,00

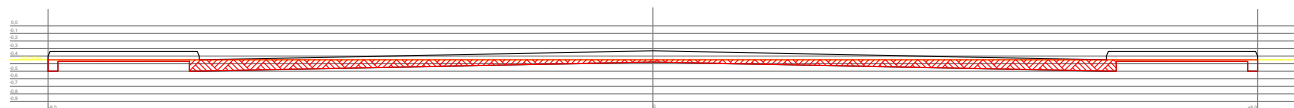


REGULARIZAÇÃO DO LEITO
SEÇÃO DE CORTE: 1,21m²

0+40,00




REGULARIZAÇÃO DO LEITO
SEÇÃO DE CORTE: 1,21m²

0+60,00

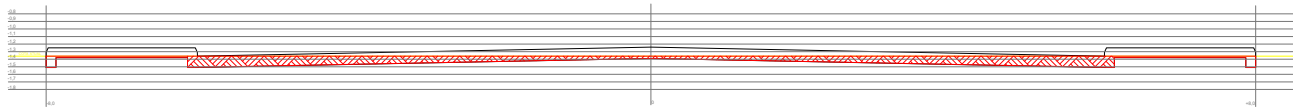


REGULARIZAÇÃO DO LEITO
SEÇÃO DE CORTE: 1,21m²

0+80,00

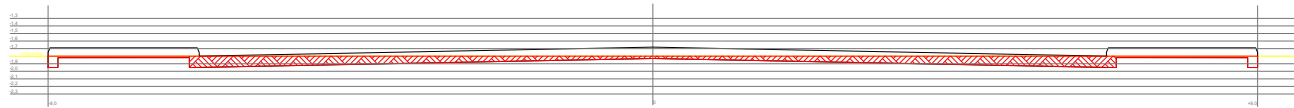


REGULARIZAÇÃO DO LEITO
SEÇÃO DE CORTE: 1,21m²

0+100,00

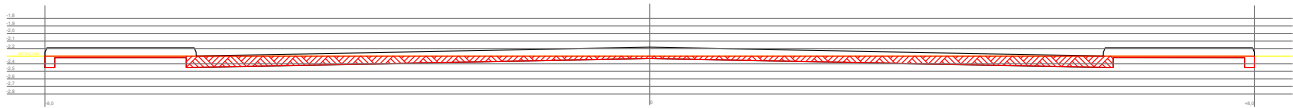


REGULARIZAÇÃO DO LEITO
SEÇÃO DE CORTE: 1,21m²

0+120,00

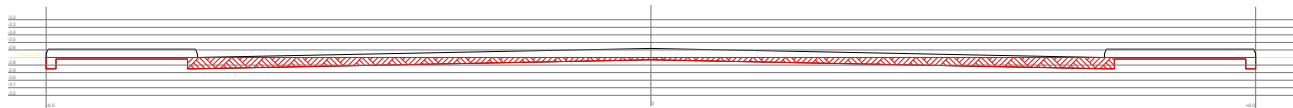


REGULARIZAÇÃO DO LEITO
SEÇÃO DE CORTE: 1,21m²

0+140,00

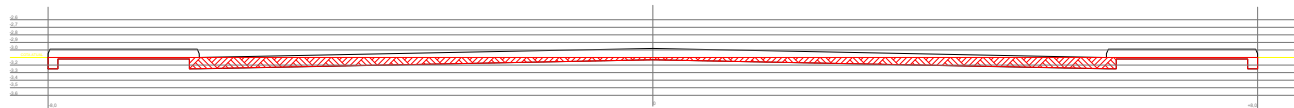


REGULARIZAÇÃO DO LEITO
SEÇÃO DE CORTE: 1,21m²

0+160,00

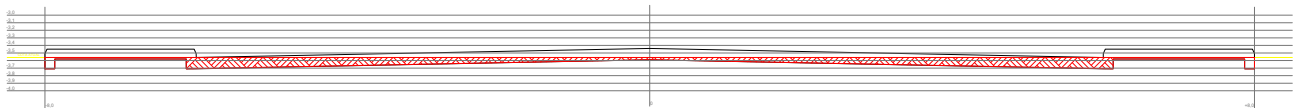


REGULARIZAÇÃO DO LEITO
SEÇÃO DE CORTE: 1,21m²

0+180,00

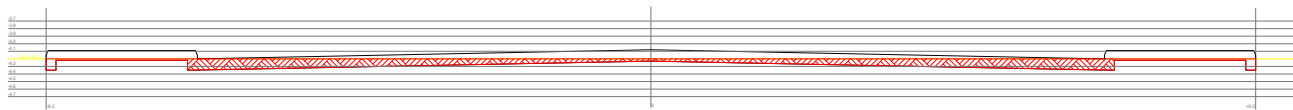


REGULARIZAÇÃO DO LEITO
SEÇÃO DE CORTE: 1,21m²

0+200,00

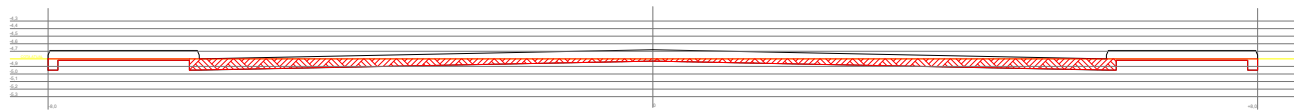


REGULARIZAÇÃO DO LEITO
SEÇÃO DE CORTE: 1,21m²

0+220,00

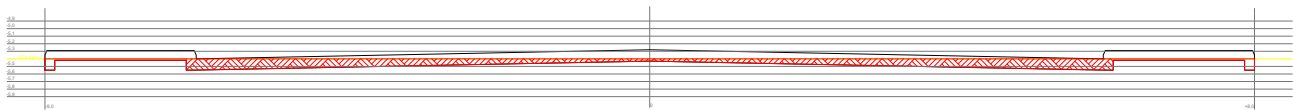


REGULARIZAÇÃO DO LEITO
SEÇÃO DE CORTE: 1,21m²

0+240,00

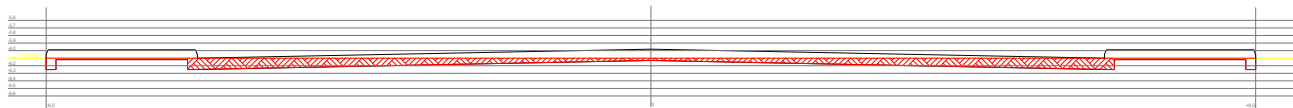


REGULARIZAÇÃO DO LEITO
SEÇÃO DE CORTE: 1,21m²

0+260,00

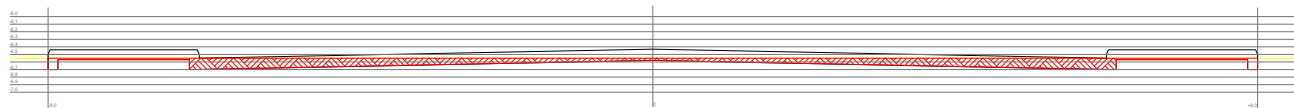

REGULARIZAÇÃO DO LEITO
SEÇÃO DE CORTE: 1,21m²

0+280,00

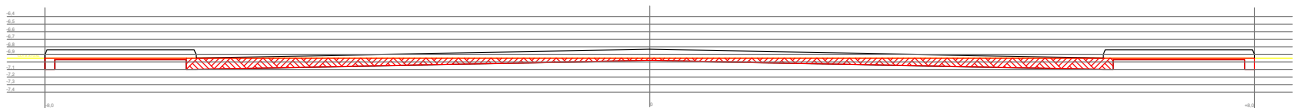


REGULARIZAÇÃO DO LEITO
SEÇÃO DE CORTE: 1,21m²

0+300,00



REGULARIZAÇÃO DO LEITO
SEÇÃO DE CORTE: 1,21m²

0+320,00

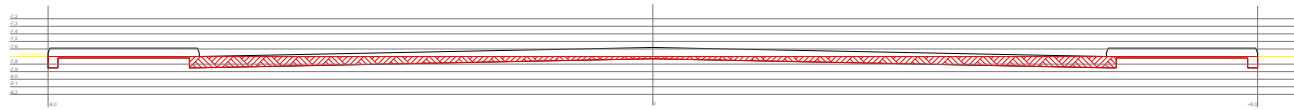

REGULARIZAÇÃO DO LEITO
SEÇÃO DE CORTE: 1,21m²



UFFICIO DELL ARCHI

Tel: (51) 9 9370-0669 E-mail: dellarchiengenharia@gmail.com

<u>RESPONSÁVEL TÉCNICO</u> Eng. Civil Nigel Rodrigues		<u>CREA</u> RS 202861	<u>ASSINATURA</u>	
<u>PROPRIETÁRIO</u> MUNICÍPIO DE QUARAÍ			<u>CPF/CNPJ</u> 88.123.492/0001-53	
<u>ENDEREÇO DA OBRA</u> Rua Lila Ripoll			<u>NÚMERO</u> -	
<u>BAIRRO</u> Vila Olimpo	<u>CIDADE</u> Quaraí		<u>CEP</u> 97560-000	
<u>TÍTULO DO PROJETO</u> Projeto de pavimentação em PVS			<u>ART nº</u> 12259946	
<u>ESCALAS</u> 1/100	<u>DESENHO</u> Seções transversais		<u>DATA</u> 10/2022	<u>FOLHA</u> 03/03