



PAVIMENTAÇÃO

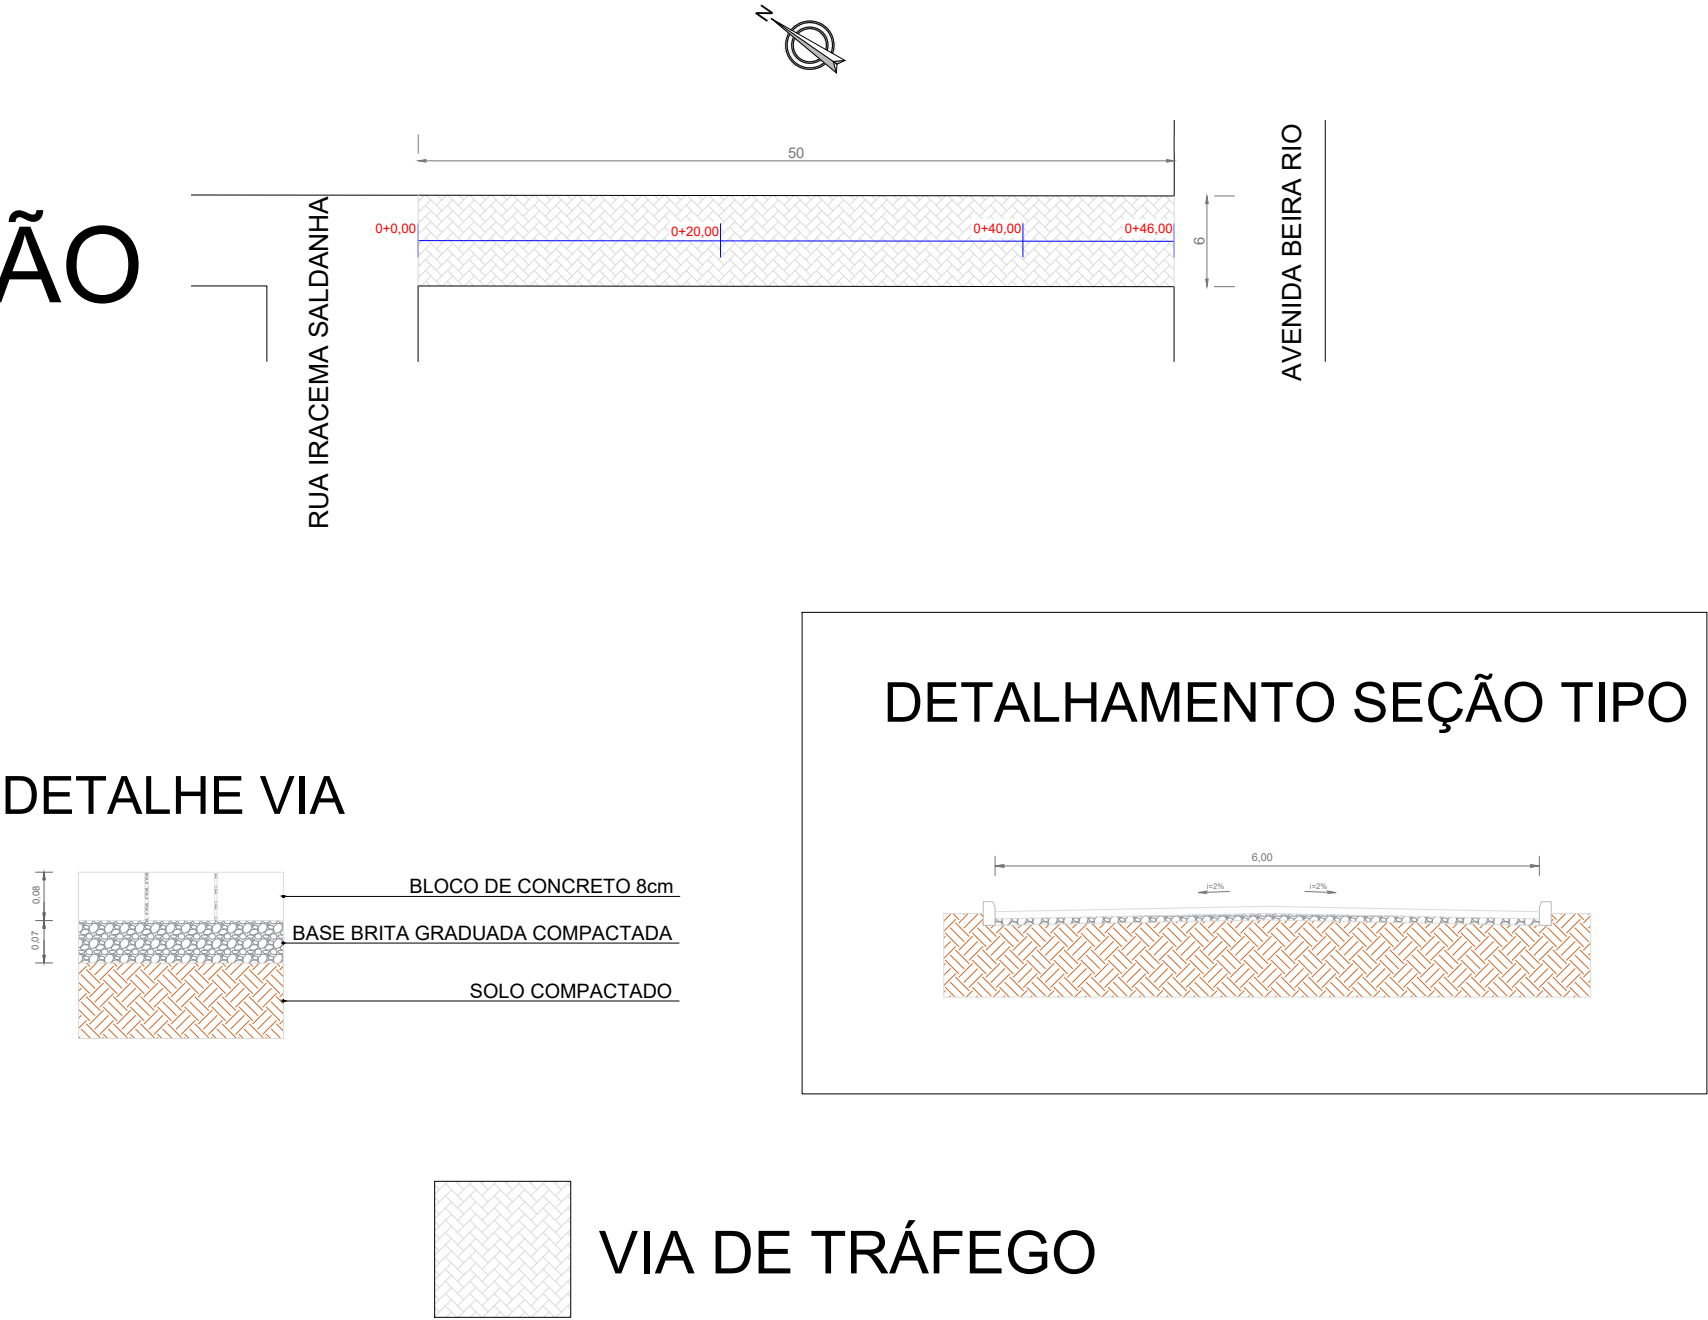


- 1. SISTEMA VIÁRIO - 300m²
- 2. PASSEIO PÚBLICO - 0m²
- 3. MEIO-FIO - 100m
- 4. TRECHO A PAVIMENTAR EM BLOCOS DE CONCRETO INTERTRAVADOS COM 8,0cm DE ESPESSURA PARA TRÂNSITO VEICULAR E 6,0cm DE ESPESSURA PARA PASSEIO PÚBLICO
- 5. EXECUTAR MEIO-FIOS
- 6. EXECUTAR DECAPAGEM E REGULARIZAÇÃO DO SUB-LEITO
- 7. EXECUTAR SINALIZAÇÃO VERTICAL
- 8. EXECUTAR ACESSIBILIDADE CONFORME NBR 9050 ONDE HOVER MUROS DE ALINHAMENTOS DE RESIDÊNCIAS, USAR O MESMO COMO LIMITE DO PASSEIO (CONFINAMENTO)
- 10. ONDE HOVER A NECESSIDADE, EXECUTAR REBAIXO DE MEIO FIO E PASSEIO PARA ACESSO VEICULAR
- 11. OBSERVAR DECLIVIDADE (2,0%) DETERMINADA NAS SEÇÕES TRANSVERSAIS "TIPO" DA VIA


SINALIZAÇÃO

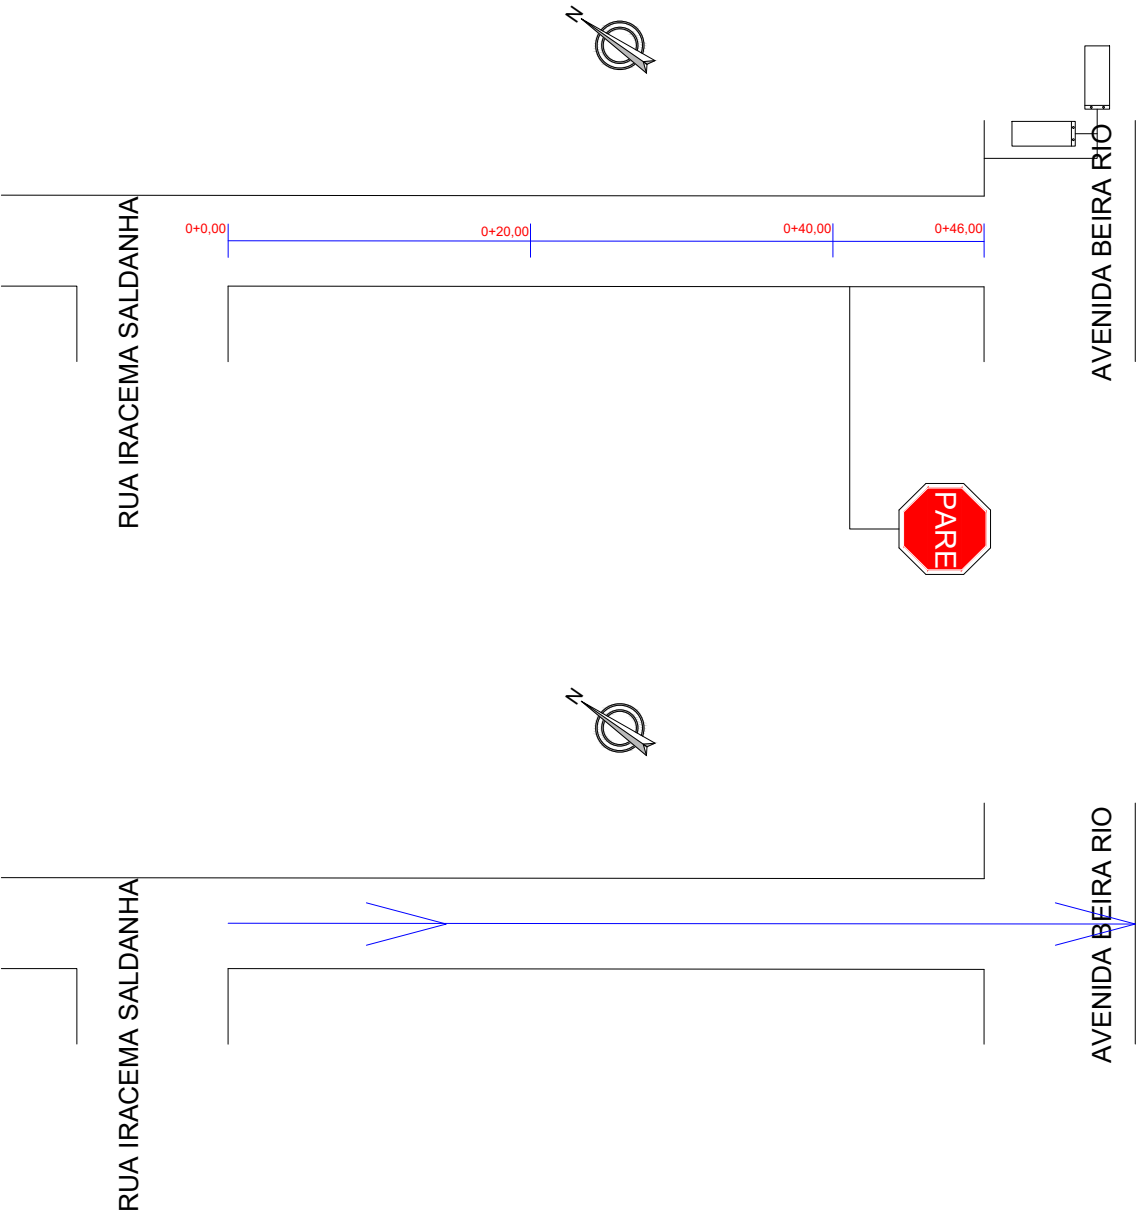

RESUMO DE PLACAS		
PLACA	OBS.	QUANT.
	R-1 OCTOGONAL L=25cm	1 UNIDADES
	R-19 CIRCULAR Ø=40cm	0 UNIDADE
	RETANGULAR 46X25 cm	2 UNIDADES

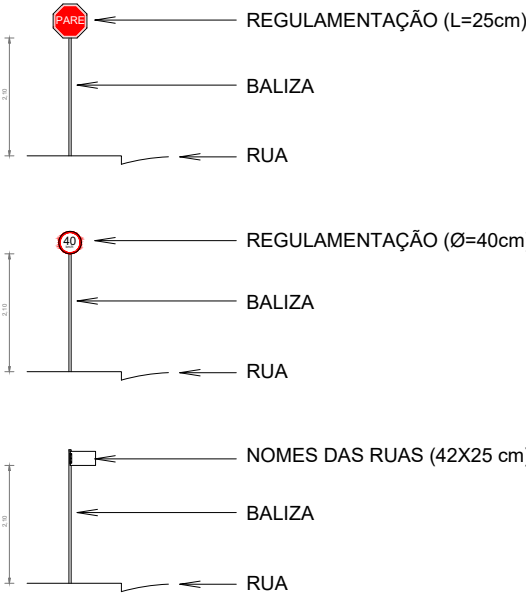

DRENAGEM SUPERFICIAL

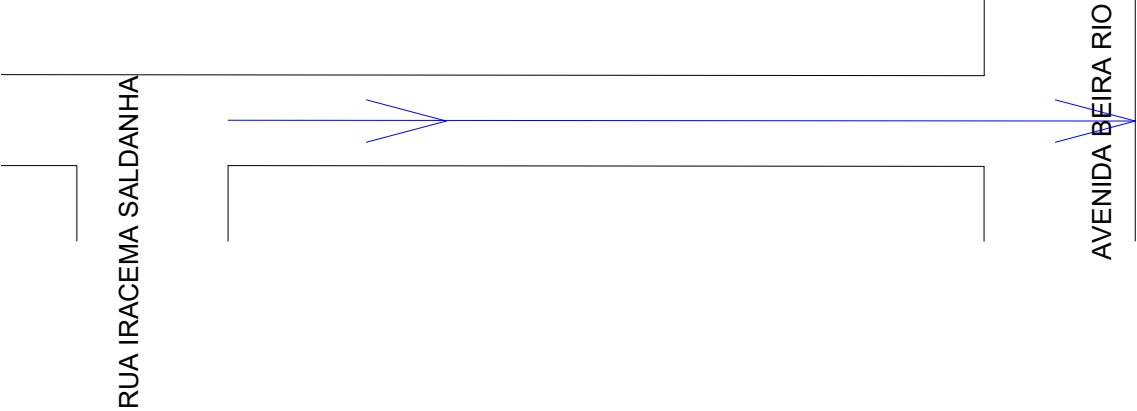


UFFICIO DELL ARCHI

Tel: (51) 9 9370-0669 E-mail: dellarchiengenharia@gmail.com

RESPONSÁVEL TÉCNICO		CREA	RS 202861	ASSINATURA	
Eng. Civil Nigel Rodrigues					
PROPRIETÁRIO				CPF/CNPJ	88.123.492/0001-53
MUNICÍPIO DE QUARAÍ					
ENDEREÇO DA OBRA				NÚMERO	-
Rua Iracema Saldanha					
BAIRRO	Vila Olimpo	CIDADE	Quaraí	CEP	97560-000
TÍTULO DO PROJETO				ART nº	xxxx
Projeto de pavimentação em PVS					
ESCALAS	DESENHO	DATA		FOLHA	
1/500	Pavimentação, sinalização e drenagem superficial	10/2022		03/03	




0+0,00

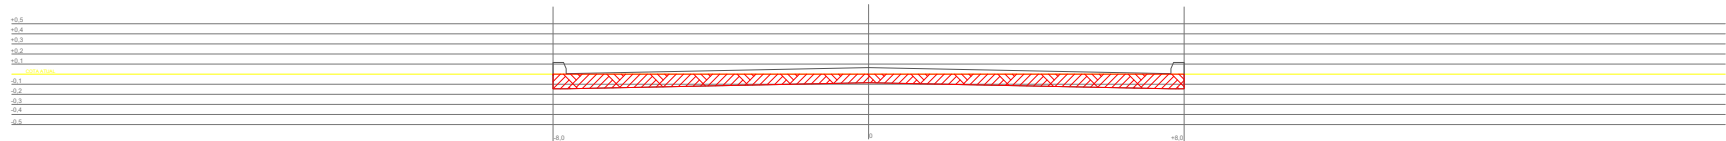


REGULARIZAÇÃO DO LEITO  
SEÇÃO DE CORTE: 0,73m²

0+20,00

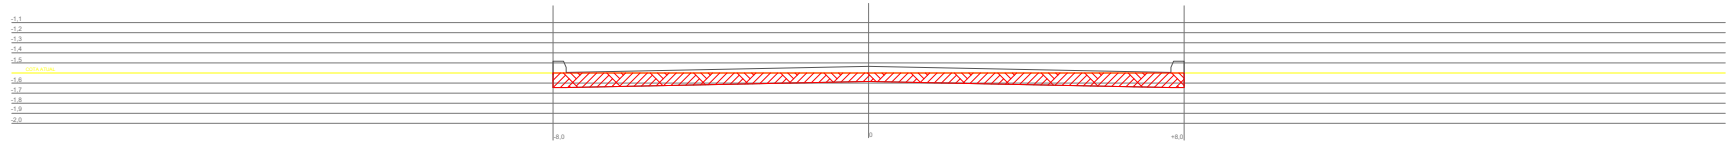


REGULARIZAÇÃO DO LEITO  
SEÇÃO DE CORTE: 0,73m²

0+40,00

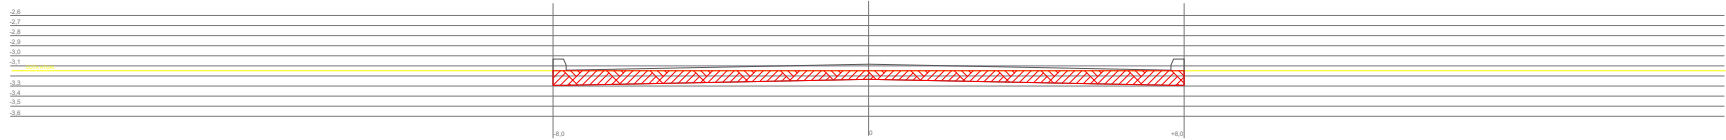


REGULARIZAÇÃO DO LEITO  
SEÇÃO DE CORTE: 0,73m²

0+46,00

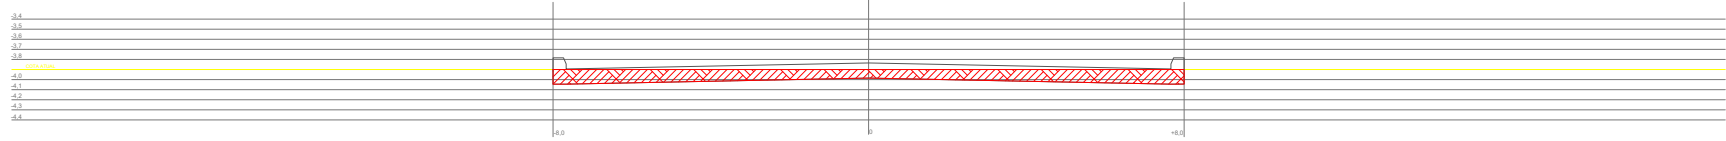

REGULARIZAÇÃO DO LEITO  
SEÇÃO DE CORTE: 0,73m²



UFFICIO DELL ARCHI

Tel: (51) 9 9370-0669 E-mail: dellarchiengenharia@gmail.com

RESPONSÁVEL TÉCNICO		CREA	ASSINATURA	
Eng. Civil Nigel Rodrigues		RS 202861		
PROPRIETÁRIO			CPF/CNPJ	
MUNICÍPIO DE QUARAÍ			88.123.492/0001-53	
ENDEREÇO DA OBRA			NÚMERO	
Rua Iracema Saldanha			-	
BAIRRO		CIDADE	CEP	
Vila Olimpo		Quaraí	97560-000	
TÍTULO DO PROJETO			ART nº	
Projeto de pavimentação em PVS			xxxx	
ESCALAS	DESENHO		DATA	FOLHA
1/75	Seções transversais		11/2022	03/03