

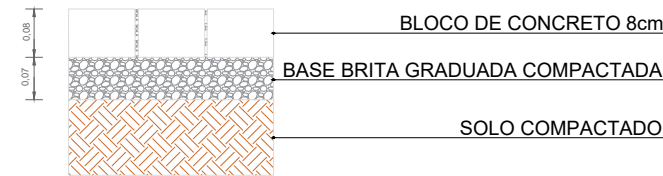


DETALHE VIA

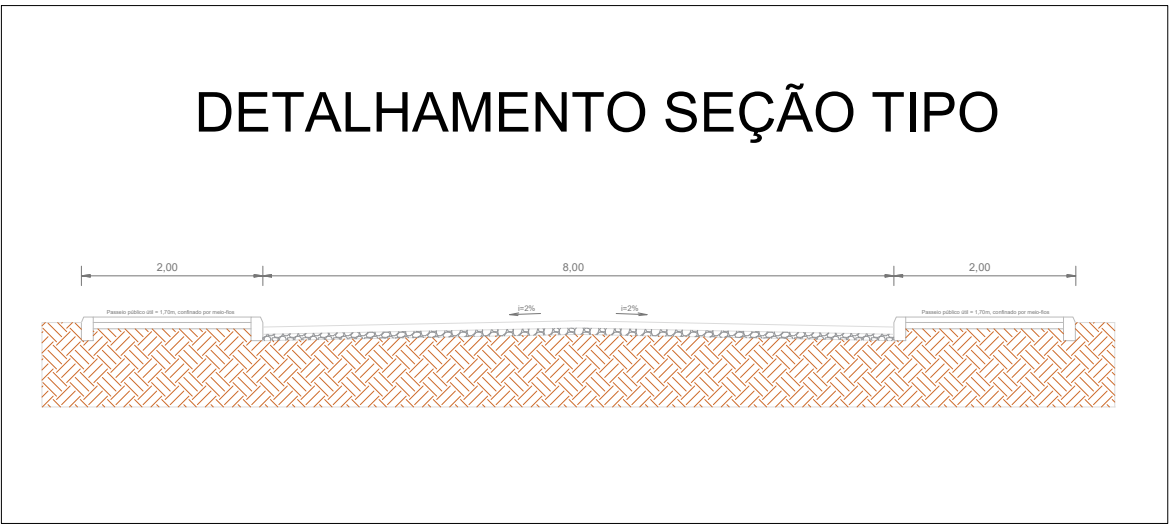

DETALHE PASSEIO

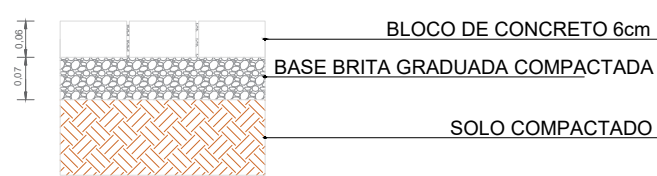

DETALHAMENTO SEÇÃO TIPO

## OBSERVAÇÕES


1. SISTEMA VIÁRIO - 1.235,12m²
2. PASSEIO PÚBLICO - 656,34m²
3. MEIO-FIO - 643m
4. TRECHO A PAVIMENTAR EM BLOCOS DE CONCRETO INTERTRAVADOS COM 8,0cm DE ESPESSURA PARA TRÂNSITO VEICULAR E 6,0cm DE ESPESSURA PARA PASSEIO PÚBLICO
5. EXECUTAR MEIO-FIOS
6. EXECUTAR DECAPAGEM E REGULARIZAÇÃO DO SUB-LEITO
7. EXECUTAR SINALIZAÇÃO VERTICAL
8. EXECUTAR ACESSIBILIDADE CONFORME NBR 9050
9. ONDE HOUVER MUROS DE ALINHAMENTOS DE RESIDÊNCIAS, USAR O MESMO COMO LIMITE DO PASSEIO (CONFINAMENTO)
10. ONDE HOUVER A NECESSIDADE, EXECUTAR REBAIXO DE MEIO FIO E PASSEIO PARA ACESSO VEICULAR
11. OBSERVAR DECLIVIDADE (2,0%) DETERMINADA NAS SEÇÕES TRANSVERSAIS "TIPO" DA VIA


## LEGENDA

- VIA DE TRÁFEGO
- PASSEIO PÚBLICO
- RAMPA DE ACESSIBILIDADE

- REGULAMENTAÇÃO (L=25cm)
- BALIZA
- RUA
- REGULAMENTAÇÃO (Ø=40cm)
- BALIZA
- RUA
- NOMES DAS RUAS (42X25 cm)
- BALIZA
- RUA


RESUMO DE PLACAS		
PLACA	OBS.	QUANT.
	R-1 OCTOGONAL L=25cm	2 UNIDADE
	R-19 CIRCULAR Ø=40cm	1 UNIDADES
	RETANGULAR 45X25 cm	4 UNIDADES

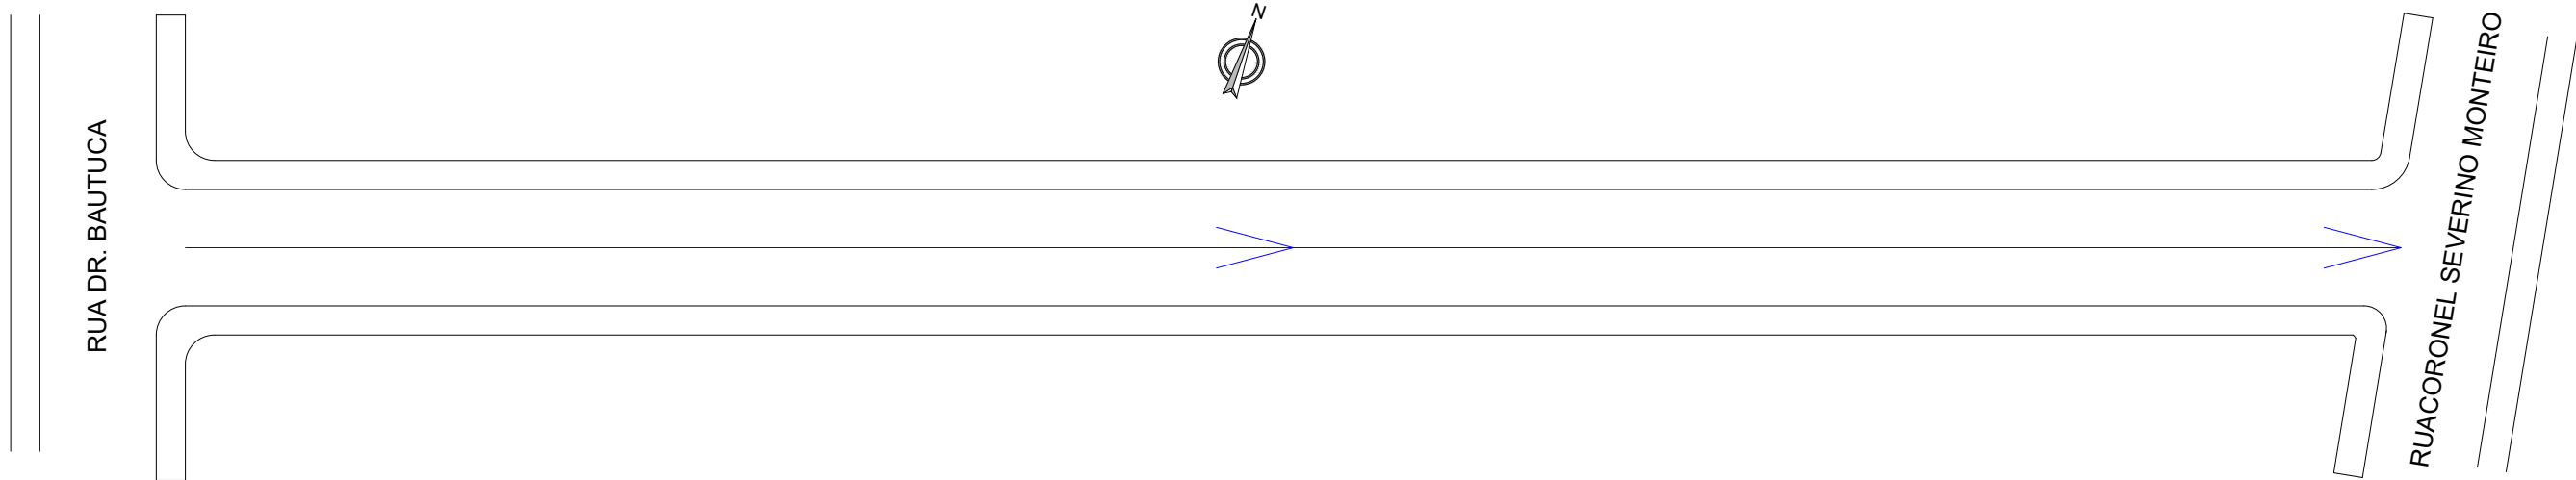




UFFICIO DELL ARCHI



Tel: (51) 9 9370-0669 E-mail: dellarchiengenharia@gmail.com

RESPONSÁVEL TÉCNICO	CREA	RS 202861	ASSINATURA			
PROPRIETÁRIO	MUNICÍPIO DE QUARAÍ			CPF/CNPJ	88.123.492/0001-53	
ENDEREÇO DA OBRA	Rua Heitor Wagner			NÚMERO	-	
BAIRRO	Vila Centenário	CIDADE	Quaraí	CEP	97560-000	
TÍTULO DO PROJETO	Projeto de pavimentação em PVS			ART nº	12255478	
ESCALAS	DESENHO	Pavimentação, sinalização e drenagem superficial	DATA	11/2022	FOLHA	01/03

GREIDE DA RUA

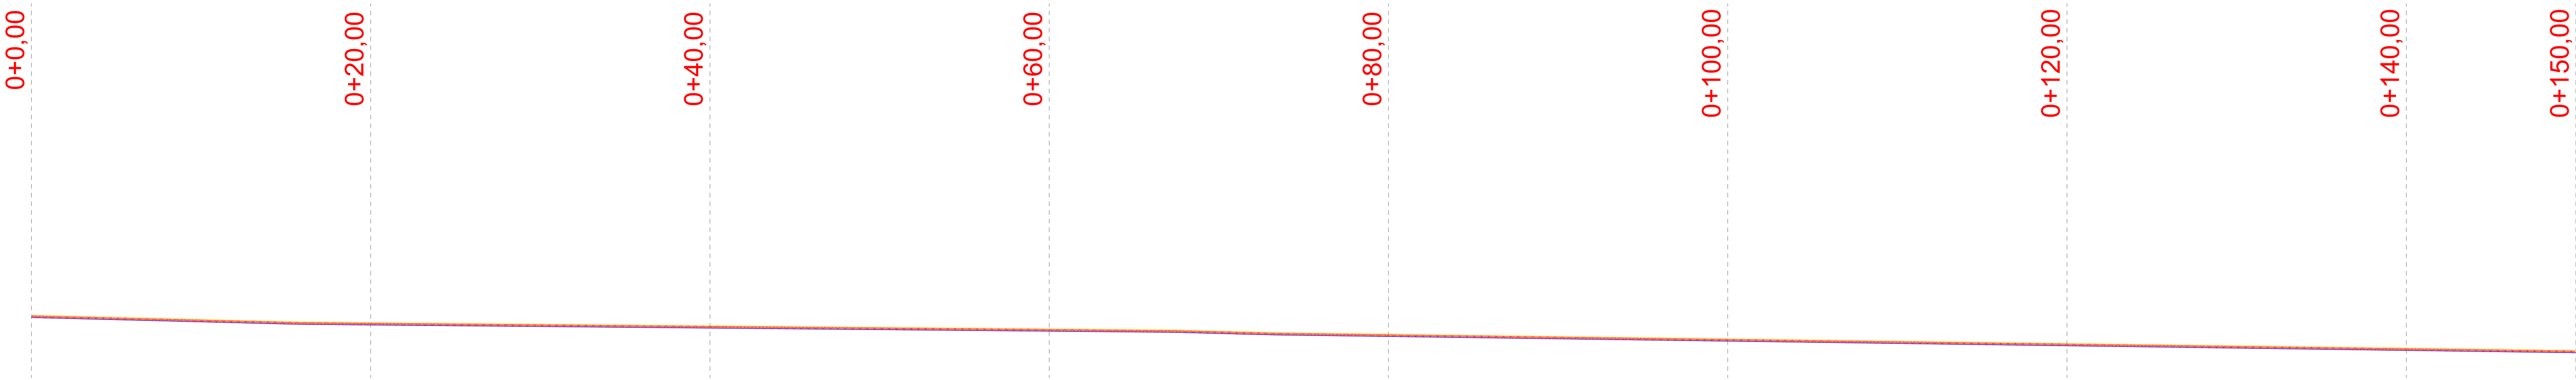


LEGENDA

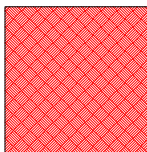- CORTE
- COTA ATUAL
- COTA ESCAVAÇÃO


Sem escala

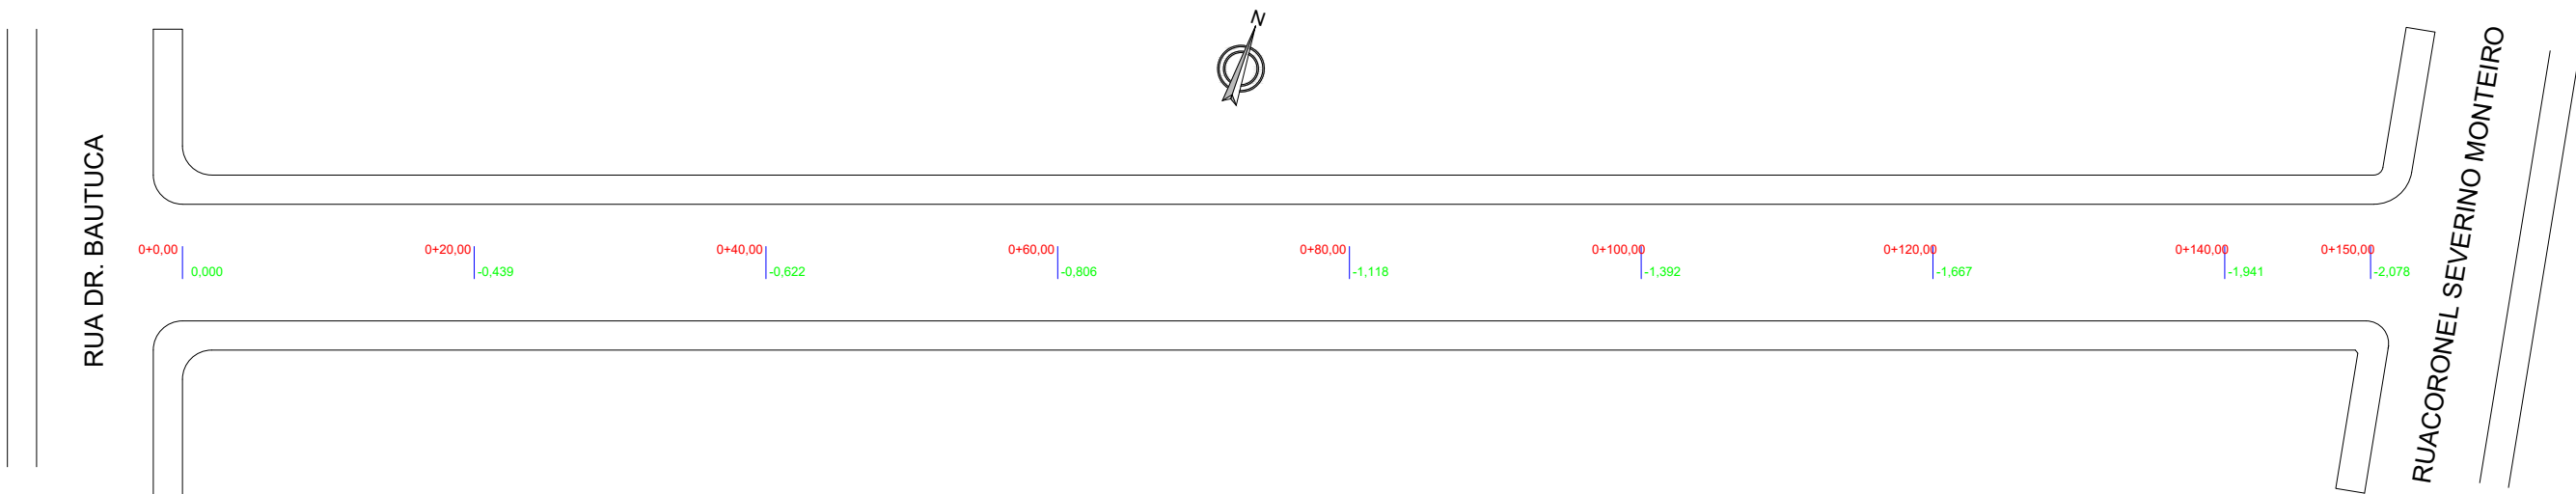

LEVANTAMENTO TOPOGRÁFICO  
(SITUAÇÃO ATUAL)




Escala: 1:500

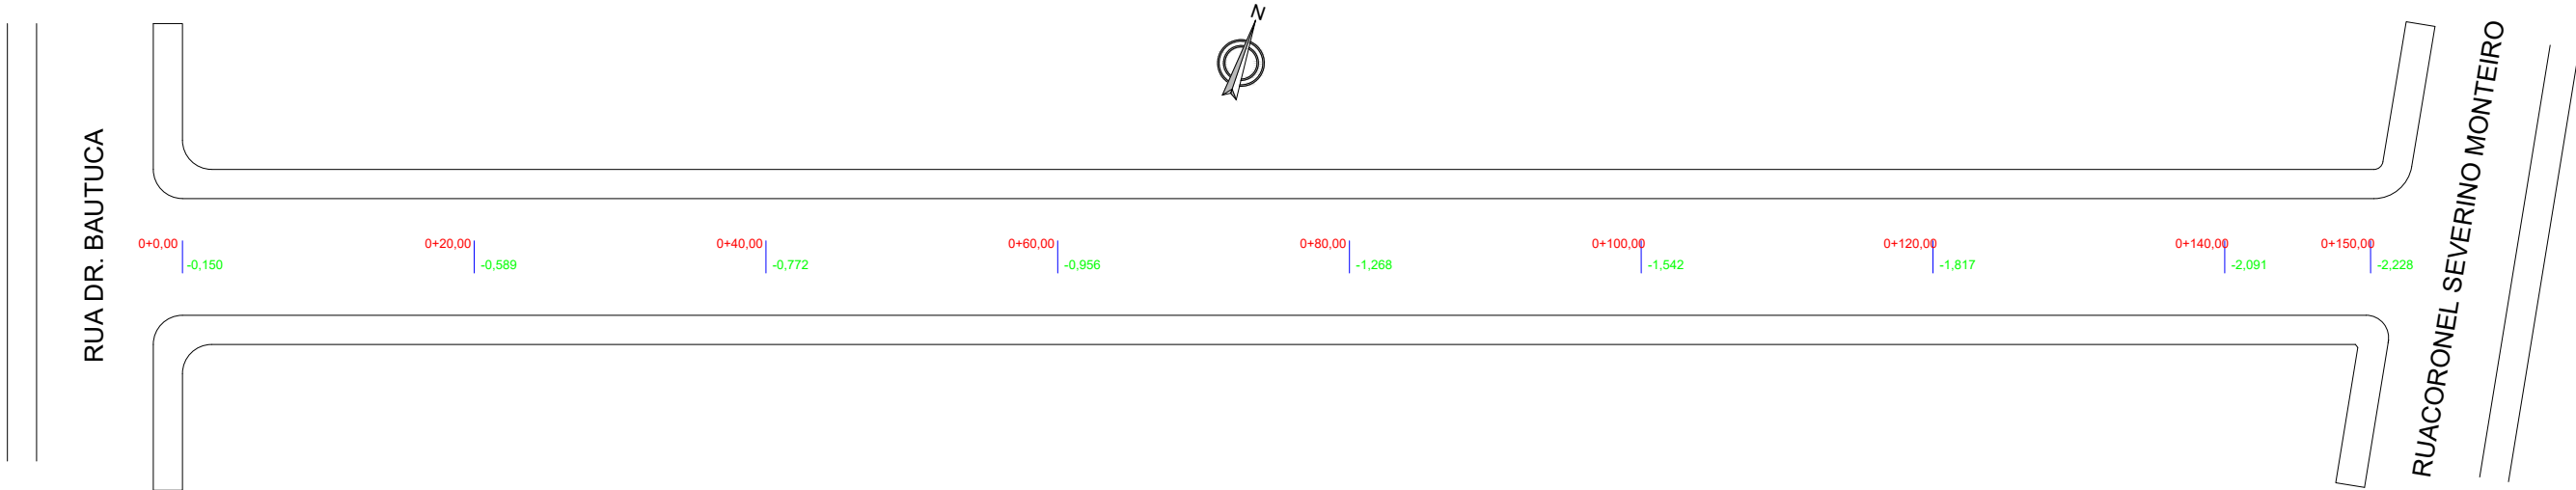COTA DE  
ESCAVAÇÃO




		UFFICIO DELL ARCHI	
Tel: (51) 9 9370-0669		E-mail: dellarchiengenharia@gmail.com	
RESPONSÁVEL TÉCNICO Eng. Civil Nigel Rodrigues		CREA RS 202861	ASSINATURA 
PROPRIETÁRIO MUNICÍPIO DE QUARAI		CPF/CNPJ	88.123.492/0001-53
ENDEREÇO DA OBRA Rua Heitor Wagner		NÚMERO -	
BAIRRO Vila Centenário	CIDADE Quarai	CEP 97560-000	
TÍTULO DO PROJETO Projeto de pavimentação em PVS		ART nº	12255478
ESCALAS Indicada	DESENHO Levantamento planialtimétrico e projeto de terraplenagem	DATA 11/2022	FOLHA 02/03

0+0,00

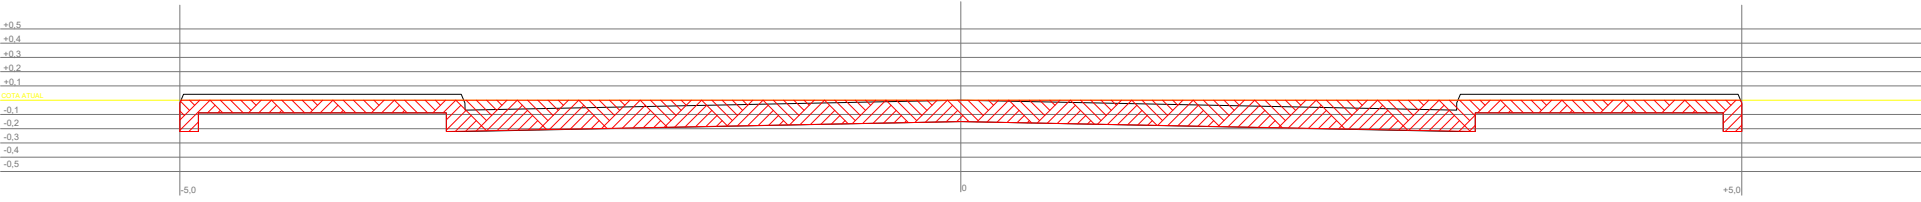


REGULARIZAÇÃO DO LEITO  
SEÇÃO DE CORTE: 1,70m²

0+100,00

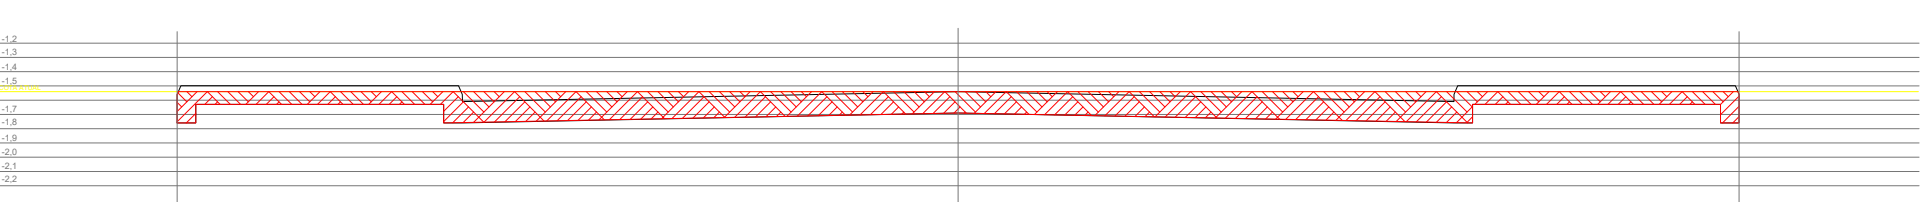


REGULARIZAÇÃO DO LEITO  
SEÇÃO DE CORTE: 1,70m²

0+20,00

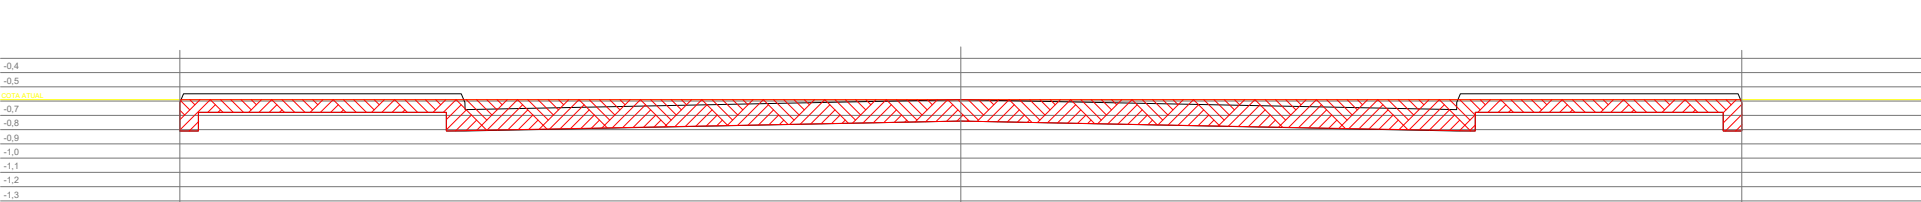


REGULARIZAÇÃO DO LEITO  
SEÇÃO DE CORTE: 1,70m²

0+120,00

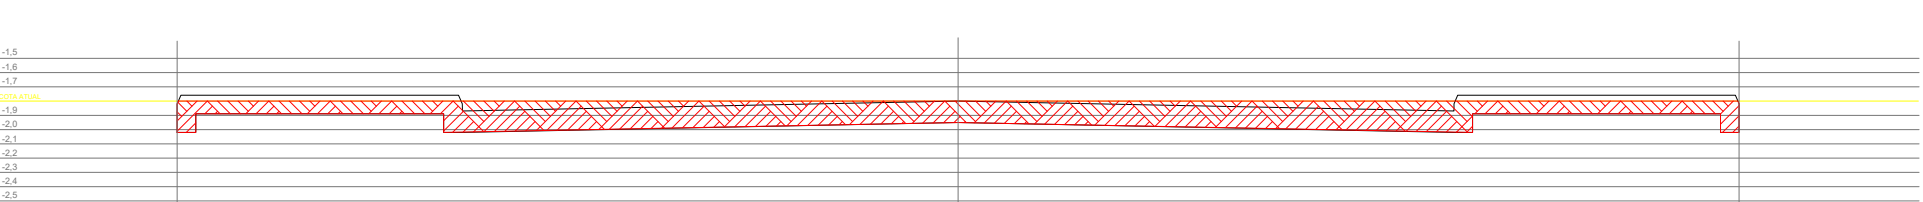


REGULARIZAÇÃO DO LEITO  
SEÇÃO DE CORTE: 1,70m²

0+40,00

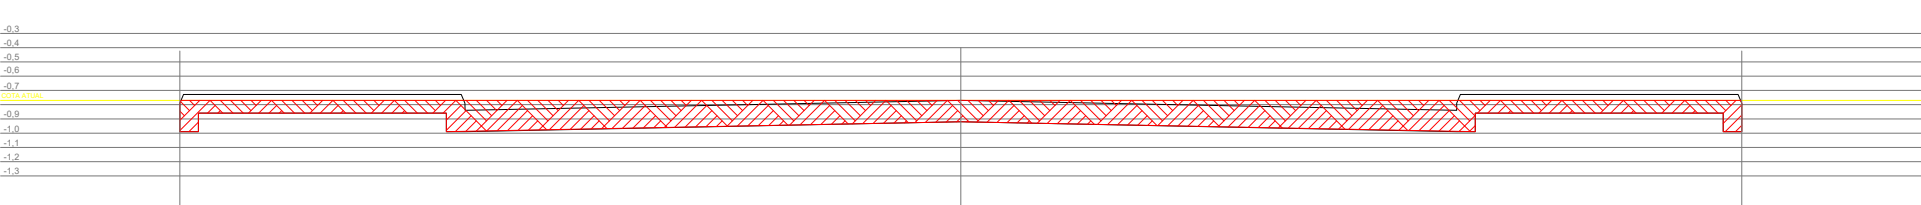


REGULARIZAÇÃO DO LEITO  
SEÇÃO DE CORTE: 1,70m²

0+140,00

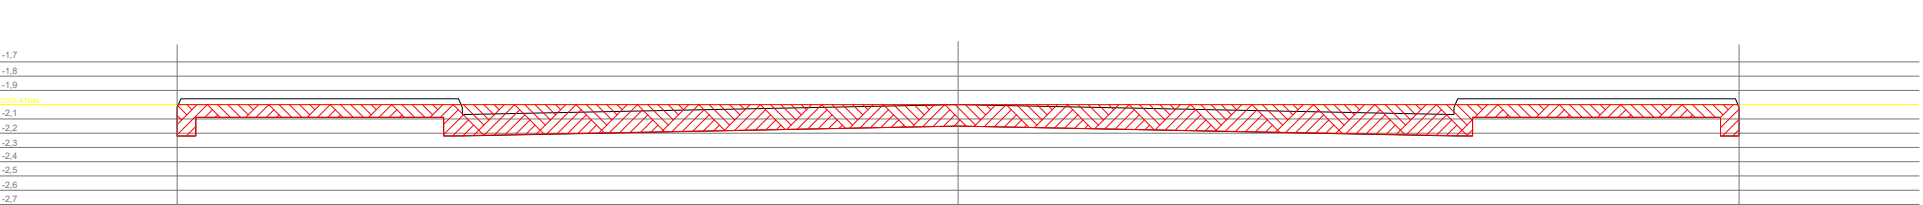


REGULARIZAÇÃO DO LEITO  
SEÇÃO DE CORTE: 1,70m²

0+60,00

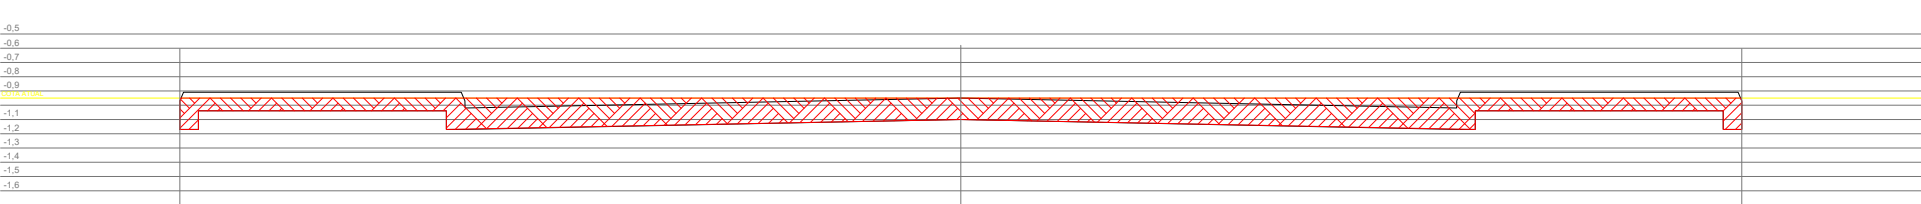


REGULARIZAÇÃO DO LEITO  
SEÇÃO DE CORTE: 1,70m²

0+150,00

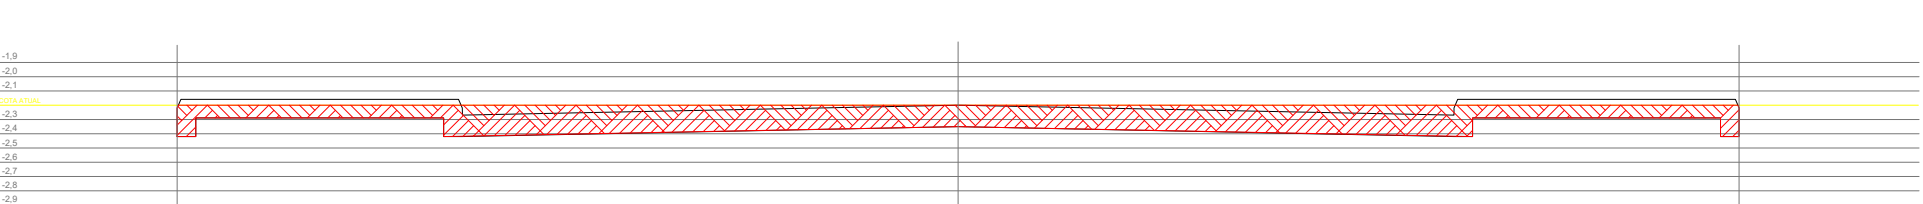



REGULARIZAÇÃO DO LEITO  
SEÇÃO DE CORTE: 1,70m²

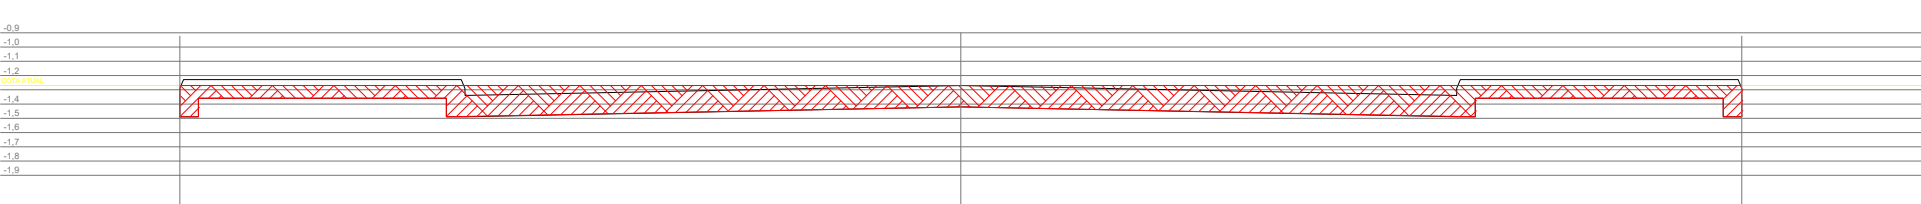0+80,00



REGULARIZAÇÃO DO LEITO  
SEÇÃO DE CORTE: 1,70m²

		<b>UFFICIO DELL ARCHI</b>	
Tel: (51) 9 9370-0669		E-mail: dellarchiengenharia@gmail.com	
RESPONSÁVEL TÉCNICO Eng. Civil Nigel Rodrigues		CREA RS 202861	ASSINATURA 
PROPRIETÁRIO MUNICÍPIO DE QUARAÍ		CPF/CNPJ 88.123.492/0001-53	
ENDEREÇO DA OBRA Rua Heitor Wagner		NÚMERO -	
BAIRRO Vila Centenário	CIDADE Quaraí	CEP 97560-000	
TÍTULO DO PROJETO Projeto de pavimentação em PVS		ART nº 12255478	
ESCALAS 1/75	DESENHO Seções transversais	DATA 10/2022	FOLHA 03/03