




PAVIMENTAÇÃO

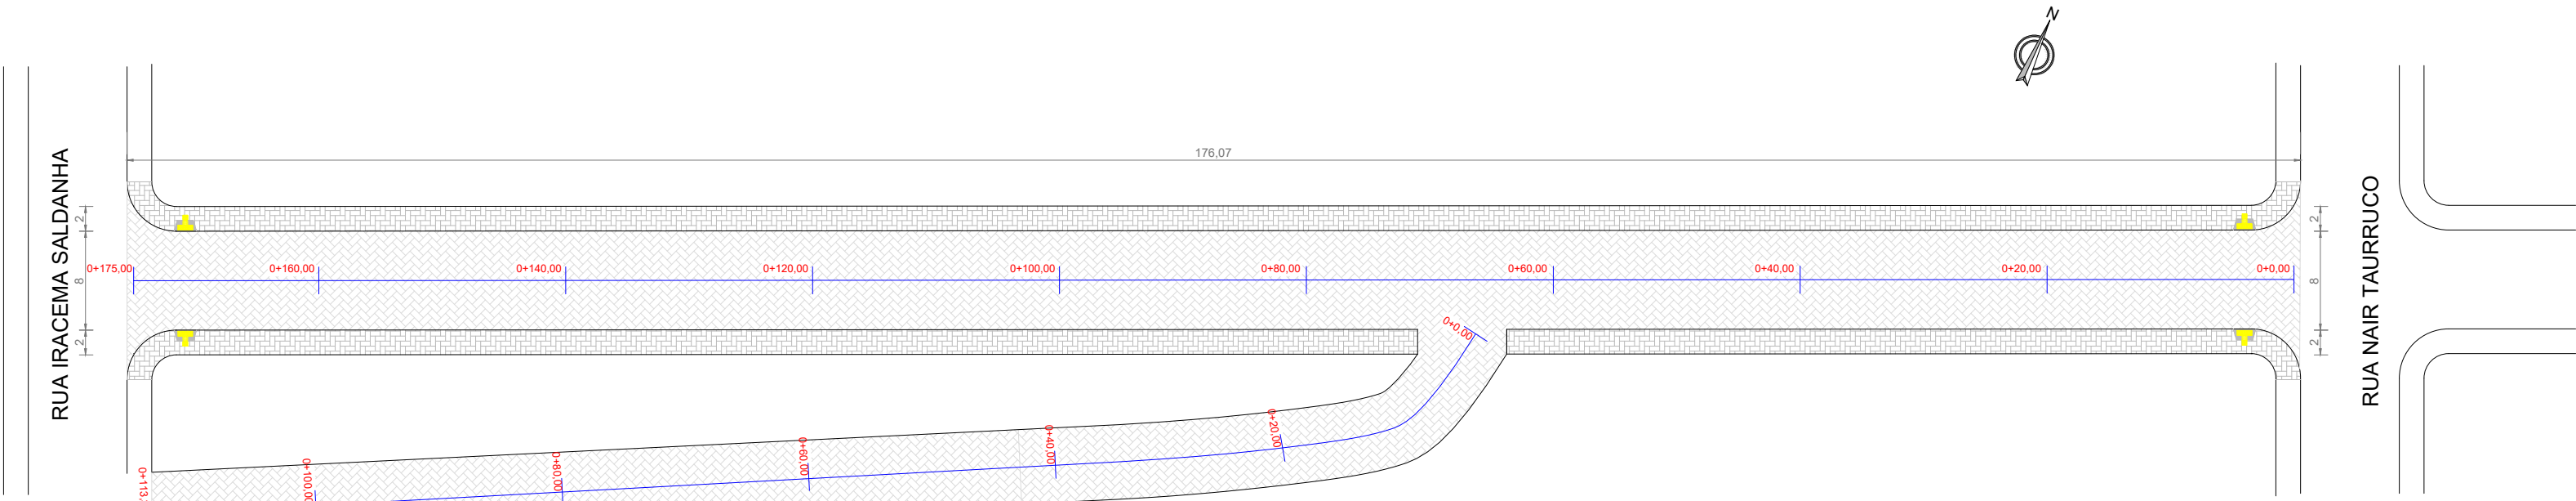

DETALHE VIA

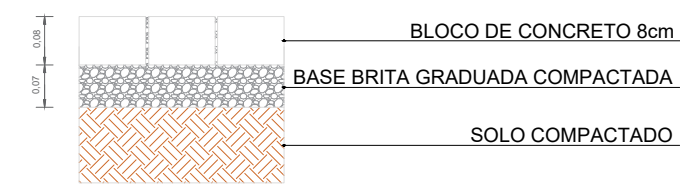


DETALHE PASSEIO

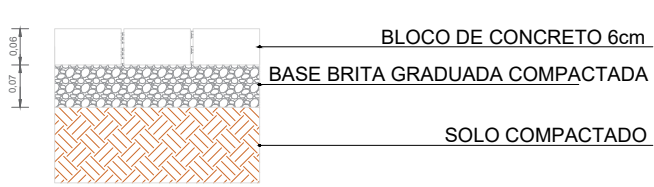


DETALHAMENTO SEÇÕES TIPO

RUA PRINCIPAL

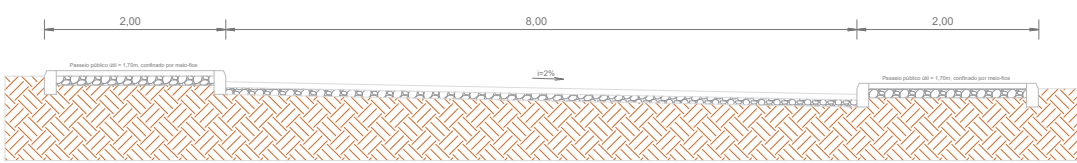


RUA ANEXA

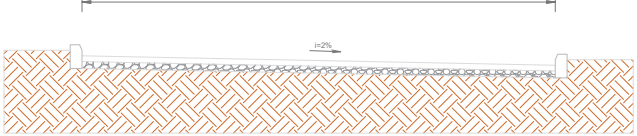


OBSERVAÇÕES

1. SISTEMA VIÁRIO - 1.660,67m²
2. PASSEIO PÚBLICO - 693,97m²
3. MEIO-FIO - 732m
4. TRECHO A PAVIMENTAR EM BLOCOS DE CONCRETO INTERTRAVADOS COM 8,0cm DE ESPESSURA PARA TRÂNSITO VEICULAR E 6,0cm DE ESPESSURA PARA PASSEIO PÚBLICO
5. EXECUTAR MEIO-FIOS
6. EXECUTAR DECAPAGEM E REGULARIZAÇÃO DO SUB-LEITO
7. EXECUTAR SINALIZAÇÃO VERTICAL
8. EXECUTAR ACESSIBILIDADE CONFORME NBR 9050
9. ONDE HOUVER MUROS DE ALINHAMENTOS DE RESIDÊNCIAS, USAR O MESMO COMO LIMITE DO PASSEIO (CONFINAMENTO)
10. ONDE HOUVER A NECESSIDADE, EXECUTAR REBAIXO DE MEIO FIO E PASSEIO PARA ACESSO VEICULAR
11. OBSERVAR DECLIVIDADE (2,0%) DETERMINADA NAS SEÇÕES TRANSVERSAIS "TIPO" DA VIA

SINALIZAÇÃO

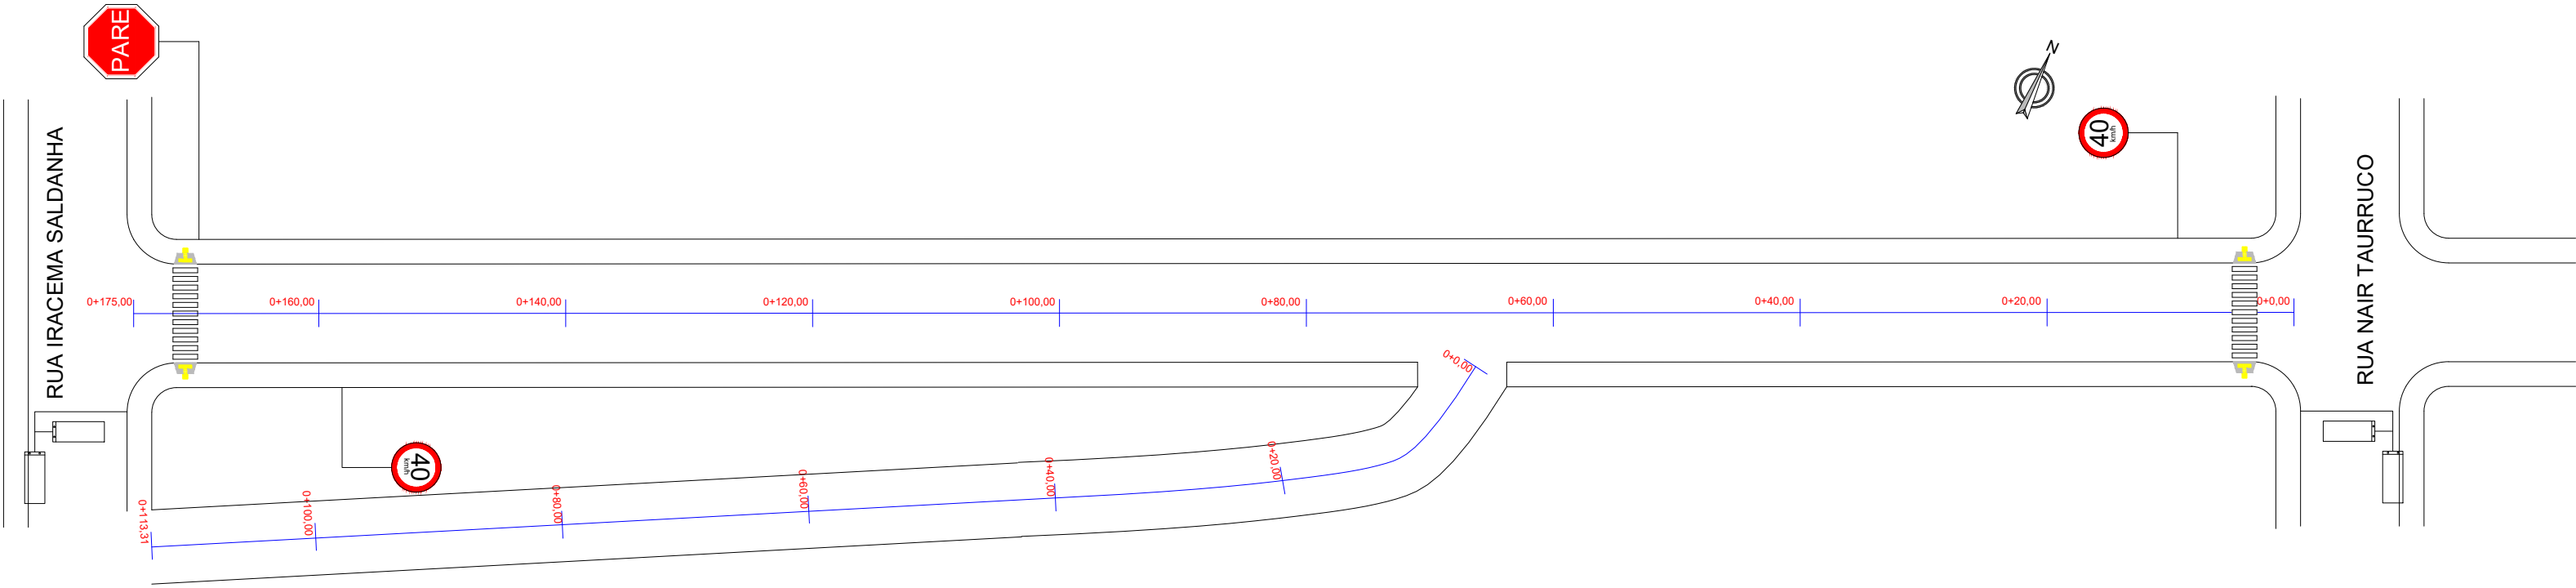


REGULAMENTAÇÃO (L=25cm)

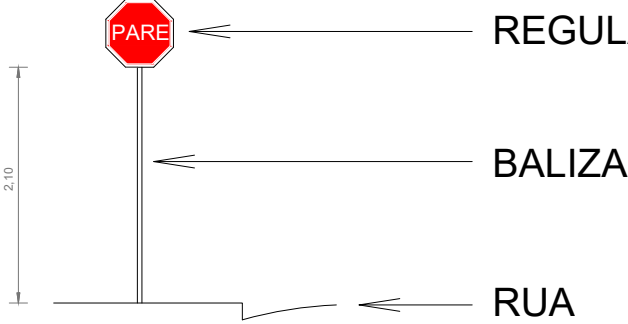

BALIZA

RUA


REGULAMENTAÇÃO (Ø=40cm)

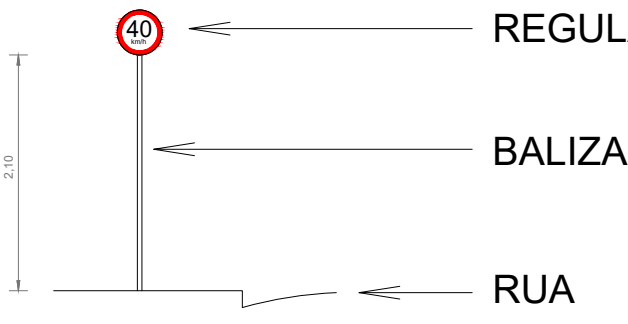

BALIZA

RUA

NOMES DAS RUAS (42X25 cm)

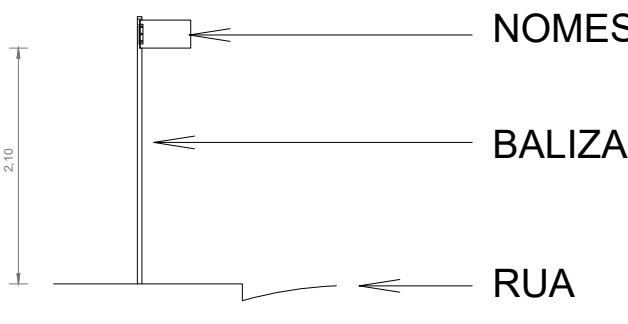


BALIZA

RUA



VIA DE TRÁFEGO

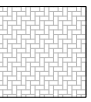

PASSEIO PÚBLICO




RAMPA DE ACESSIBILIDADE


LEGENDA

RESUMO DE PLACAS		
PLACA	OBS.	QUANT.
	R-1 OCTOGONAL L=25cm	1 UNIDADE
	R-19 CIRCULAR Ø=40cm	2 UNIDADES
	RETANGULAR 42X25 cm	4 UNIDADES


DRENAGEM SUPERFICIAL

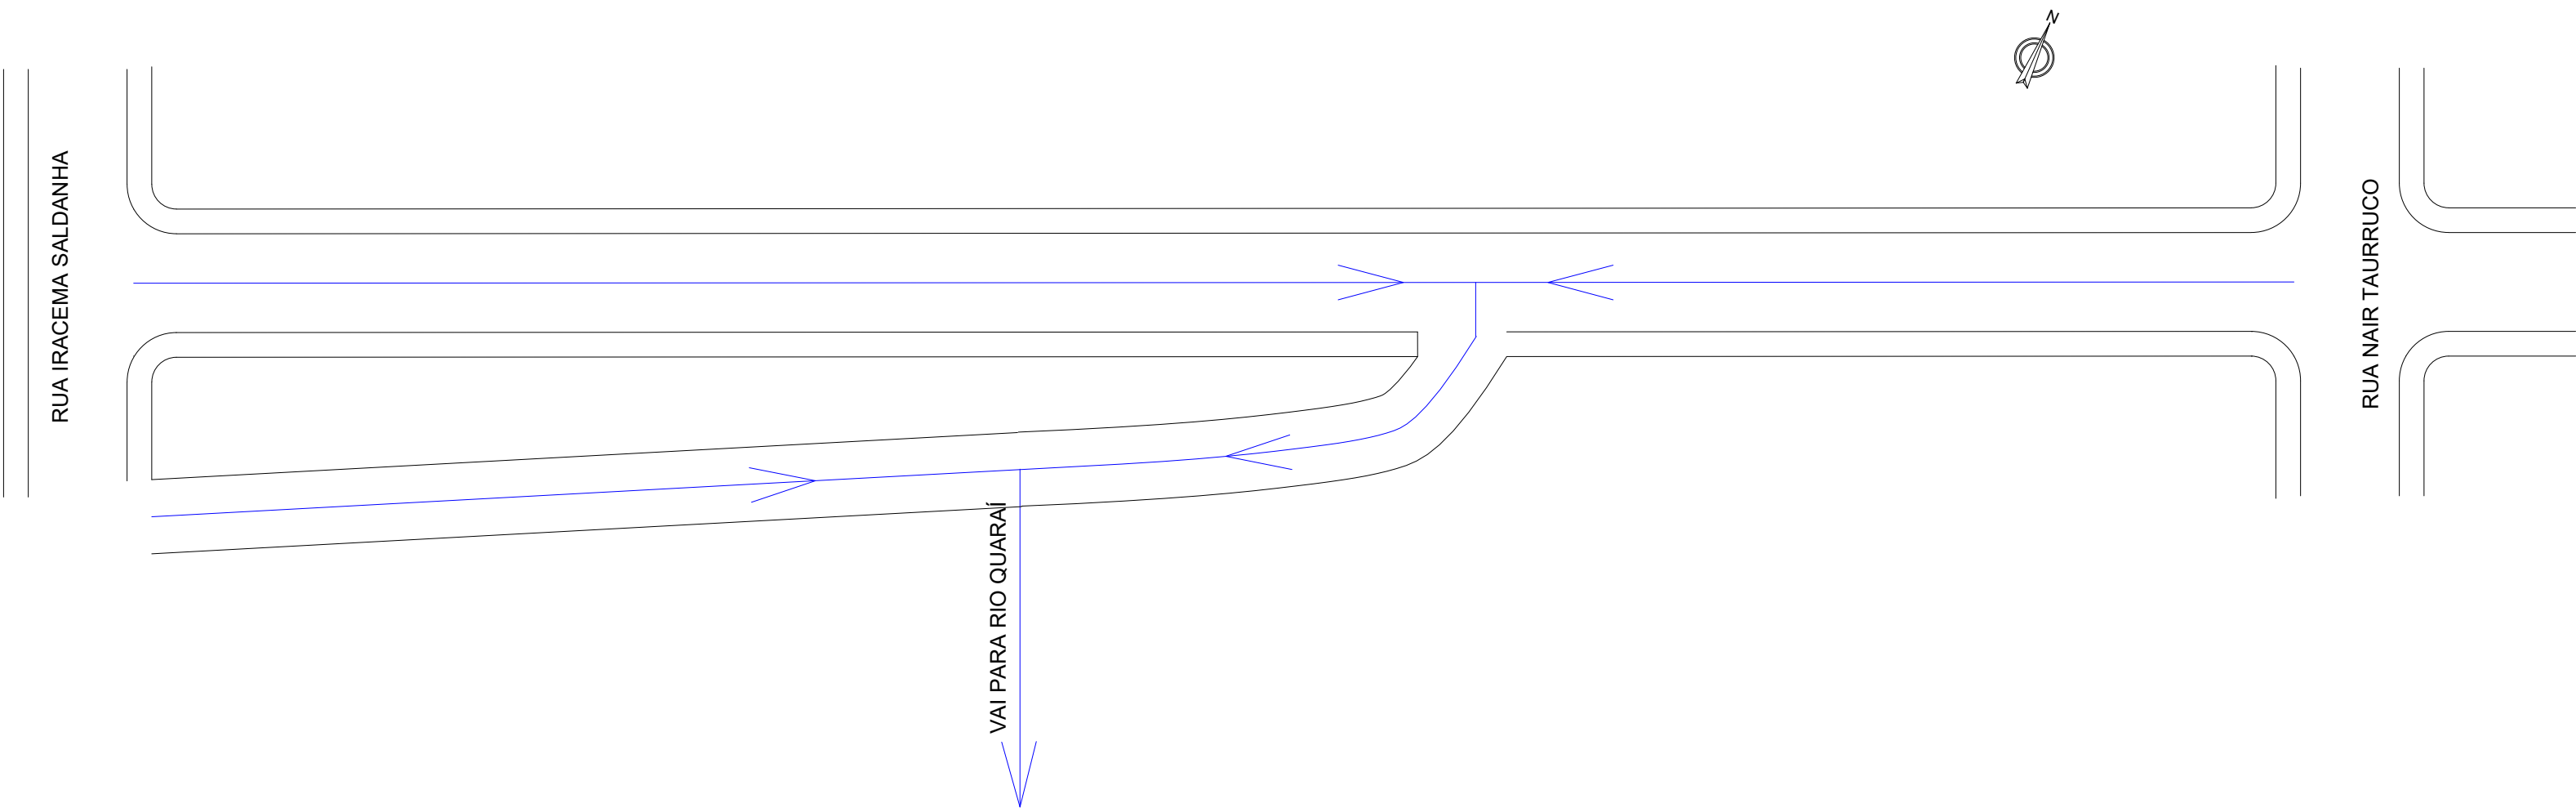


		UFFICIO DELL ARCHI	
Tel: (51) 9 9370-0669		E-mail: dellarchiengenharia@gmail.com	
RESPONSÁVEL TÉCNICO	CREA	ASSINATURA	
Eng. Civil Nigel Rodrigues	RS 202861		
PROPRIETÁRIO	MUNICÍPIO DE QUARAI		CPF/CNPJ
			88.123.492/0001-53
ENDEREÇO DA OBRA	Rua La Hire da Luz		NÚMERO
			-
BAIRRO	Vila Olimpo	CIDADE	Quarai
		CEP	97560-000
TÍTULO DO PROJETO	Projeto de pavimentação em PVS		ART nº
			12248713
ESCALAS	DESENHO	DATA	FOLHA
1/500	Pavimentação, sinalização e drenagem superficial	11/2022	01/03

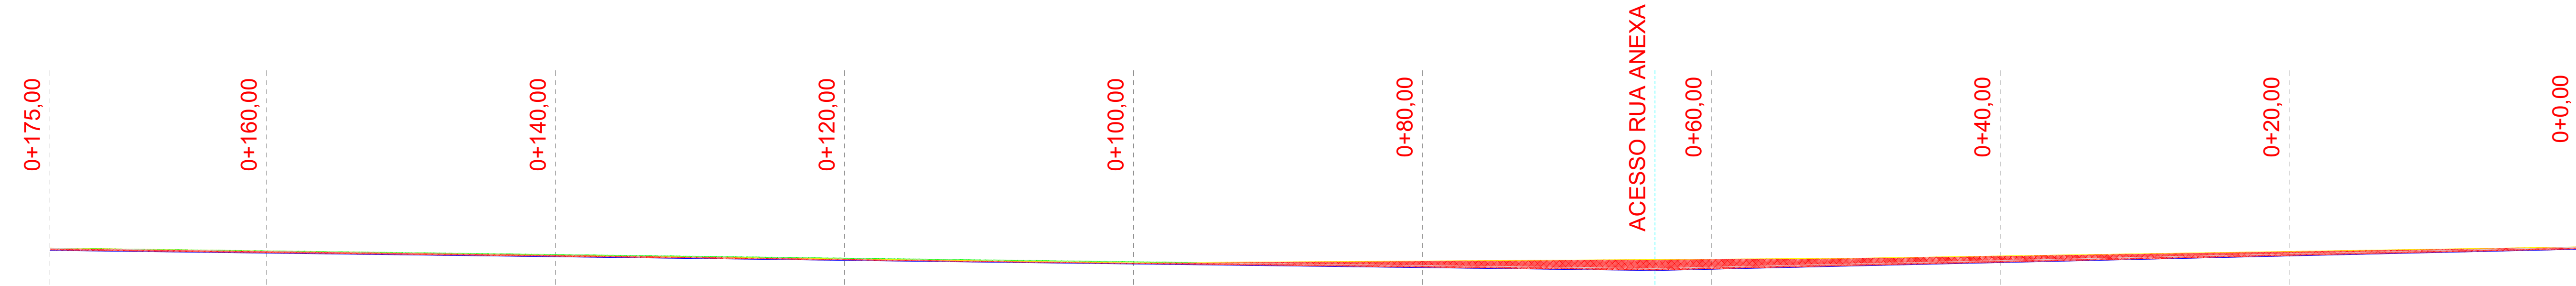


GREIDE RUA ANEXA

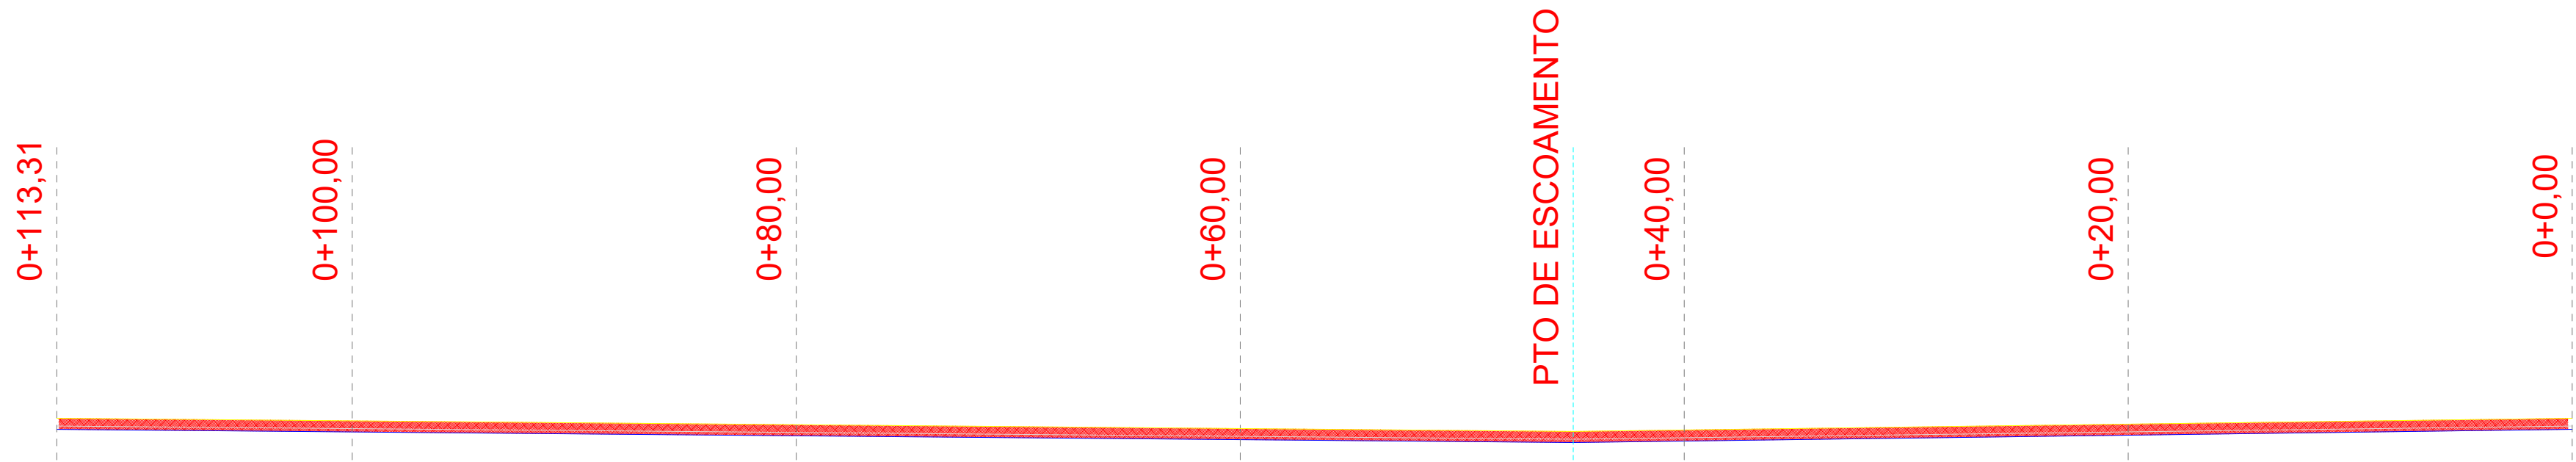

LEGENDA

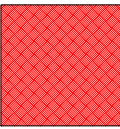

CORTE

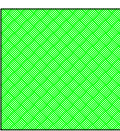


ATERRO



COTA ATUAL




COTA DE PAVIMENTAÇÃO

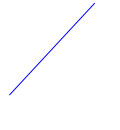


COTA ESCAVAÇÃO

Escala: 1:500

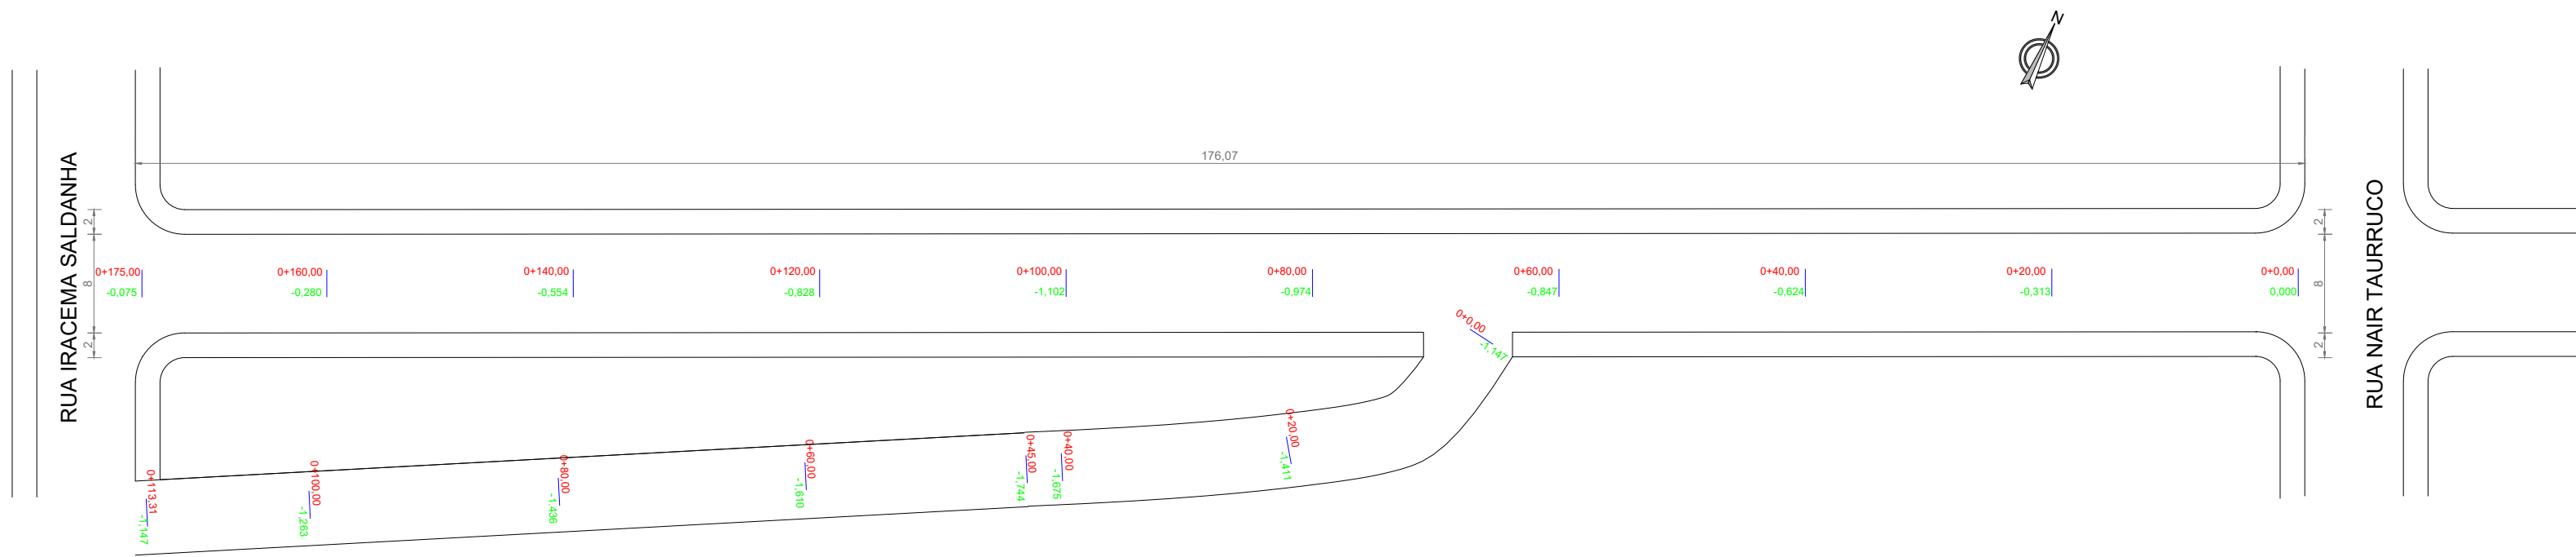

LEVANTAMENTO TOPOGRÁFICO (SITUAÇÃO ATUAL)

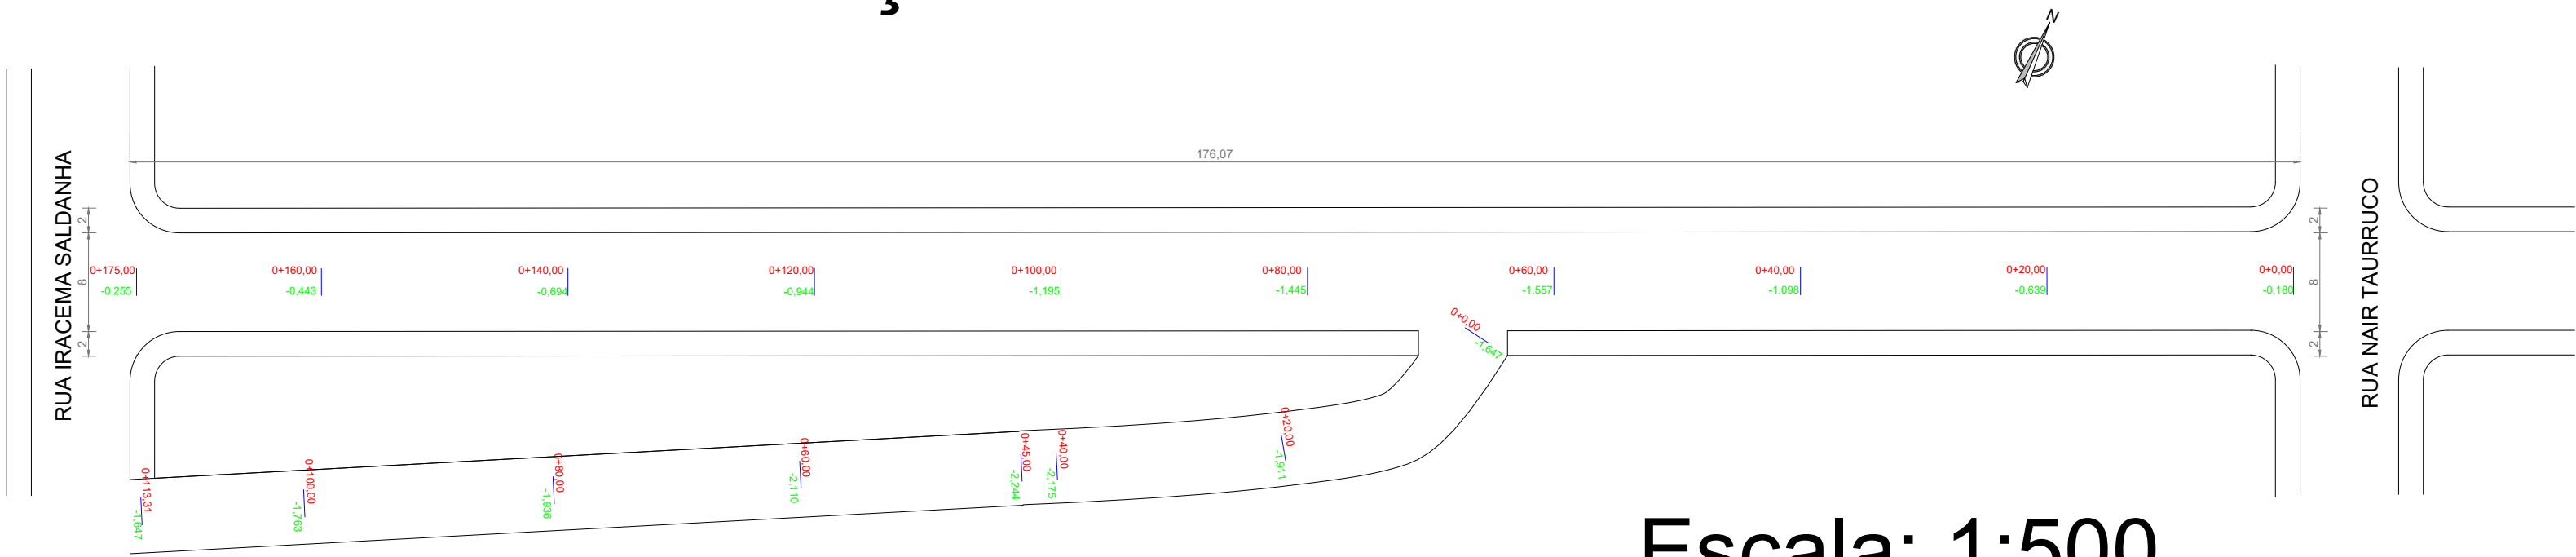


COTA DE ESCAVAÇÃO




Escala: 1:500

		UFFICIO DELL ARCHI	
		Tel: (51) 9 9370-0669 E-mail: dellarchiengenharia@gmail.com	
RESPONSÁVEL TÉCNICO		CREA	ASSINATURA
Eng. Civil Nigel Rodrigues		RS 202861	
PROPRIETÁRIO		CPF/CNPJ	
MUNICÍPIO DE QUARAI		88.123.492/0001-53	
ENDEREÇO DA OBRA		NÚMERO	
Rua La Hire da Luz		-	
BAIRRO	CIDADE	CEP	
Vila Olimpo	Quarai	97560-000	
TÍTULO DO PROJETO		ART nº	12248713
Projeto de pavimentação em PVS			
ESCALAS	DESENHO	DATA	FOLHA
Indicada	Levantamento planialtimétrico e projeto de terraplenagem	10/2022	02/03


RUA PRINCIPAL

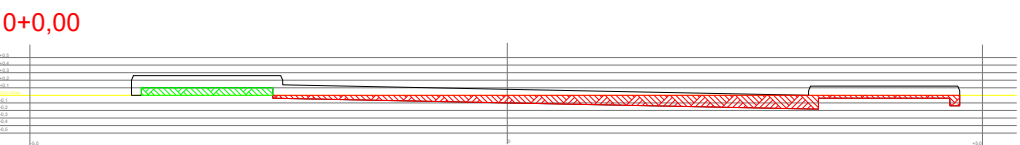


REGULARIZAÇÃO DO LEITO
SEÇÃO DE ATERRO: 0,18m²
SEÇÃO DE CORTE: 0,88m²

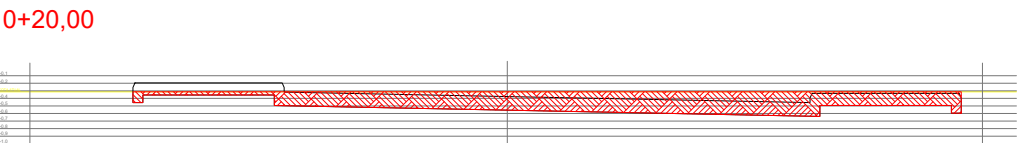


REGULARIZAÇÃO DO LEITO
SEÇÃO DE ATERRO: 0,00m²
SEÇÃO DE CORTE: 2,27m²

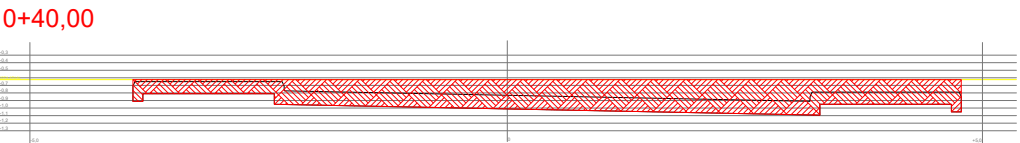


REGULARIZAÇÃO DO LEITO
SEÇÃO DE ATERRO: 0,00m²
SEÇÃO DE CORTE: 3,86m²

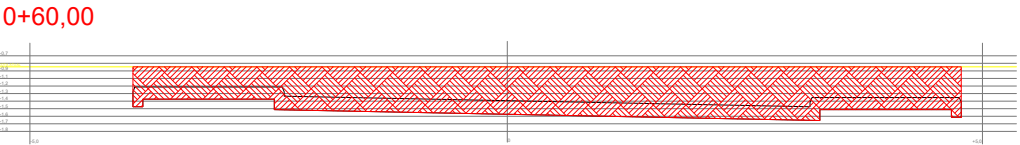


REGULARIZAÇÃO DO LEITO
SEÇÃO DE ATERRO: 0,00m²
SEÇÃO DE CORTE: 6,48m²

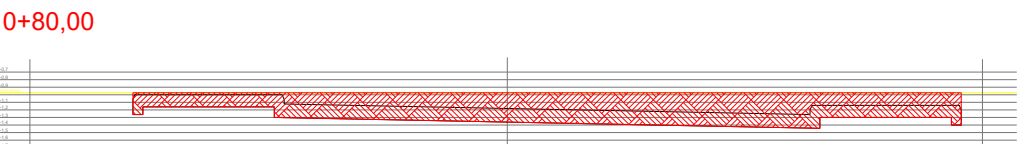


REGULARIZAÇÃO DO LEITO
SEÇÃO DE ATERRO: 0,00m²
SEÇÃO DE CORTE: 3,86m²

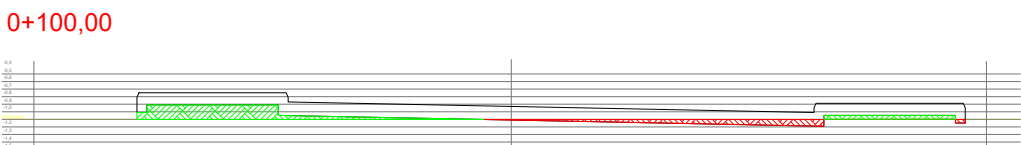


REGULARIZAÇÃO DO LEITO
SEÇÃO DE ATERRO: 0,51m²
SEÇÃO DE CORTE: 0,21m²

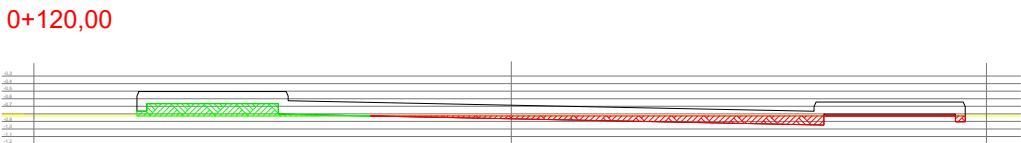


REGULARIZAÇÃO DO LEITO
SEÇÃO DE ATERRO: 0,31m²
SEÇÃO DE CORTE: 0,37m²

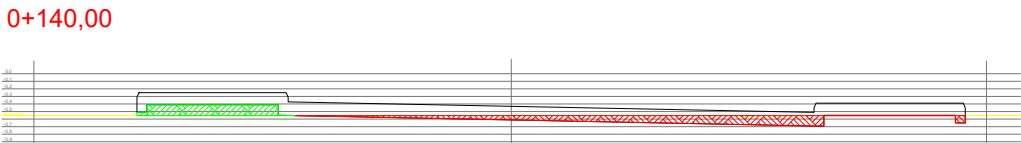

REGULARIZAÇÃO DO LEITO
SEÇÃO DE ATERRO: 0,26m²
SEÇÃO DE CORTE: 0,50m²

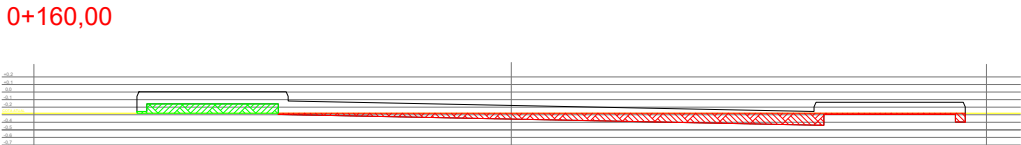


REGULARIZAÇÃO DO LEITO
SEÇÃO DE ATERRO: 0,22m²
SEÇÃO DE CORTE: 0,68m²

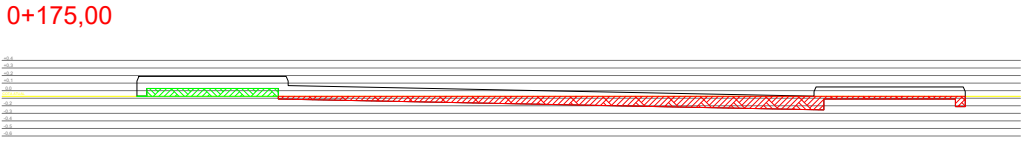


REGULARIZAÇÃO DO LEITO
SEÇÃO DE ATERRO: 0,18m²
SEÇÃO DE CORTE: 0,86m²


RUA ANEXA

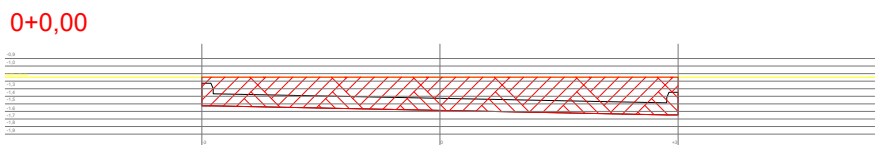


REGULARIZAÇÃO DO LEITO
SEÇÃO DE ATERRO: 0,00m²
SEÇÃO DE CORTE: 2,77m²

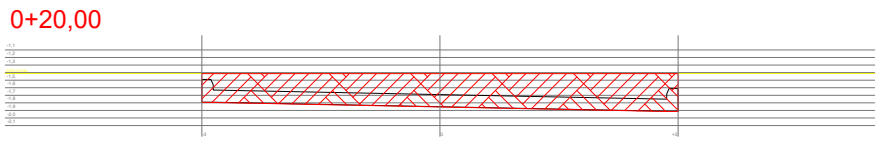


REGULARIZAÇÃO DO LEITO
SEÇÃO DE ATERRO: 0,00m²
SEÇÃO DE CORTE: 2,77m²

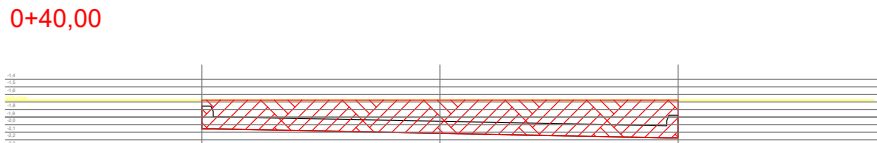


REGULARIZAÇÃO DO LEITO
SEÇÃO DE ATERRO: 0,00m²
SEÇÃO DE CORTE: 2,77m²

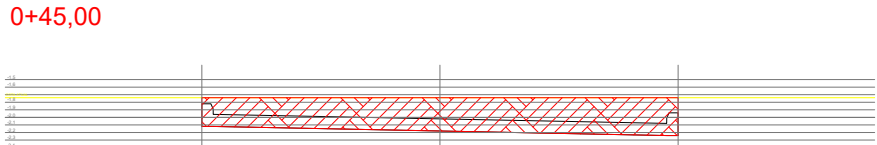


REGULARIZAÇÃO DO LEITO
SEÇÃO DE ATERRO: 0,00m²
SEÇÃO DE CORTE: 2,77m²

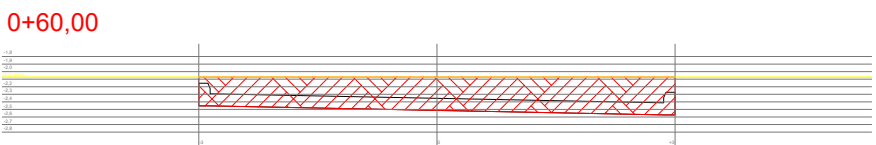


REGULARIZAÇÃO DO LEITO
SEÇÃO DE ATERRO: 0,00m²
SEÇÃO DE CORTE: 2,77m²

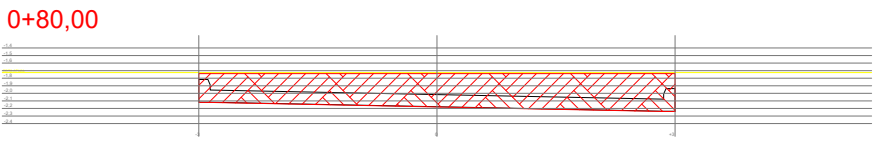


REGULARIZAÇÃO DO LEITO
SEÇÃO DE ATERRO: 0,00m²
SEÇÃO DE CORTE: 2,77m²

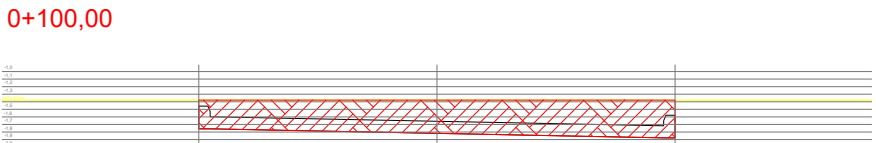

REGULARIZAÇÃO DO LEITO
SEÇÃO DE ATERRO: 0,00m²
SEÇÃO DE CORTE: 2,77m²

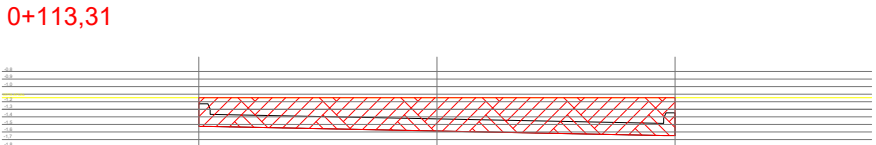


REGULARIZAÇÃO DO LEITO
SEÇÃO DE ATERRO: 0,00m²
SEÇÃO DE CORTE: 2,77m²



UFFICIO DELL ARCHI

Tel: (51) 9 9370-0669 E-mail: dellarchiengenharia@gmail.com

RESPONSÁVEL TÉCNICO		CREA	RS 202861	ASSINATURA		
PROPRIETÁRIO		MUNICÍPIO DE QUARAÍ			CPF/CNPJ	88.123.492/0001-53
ENDEREÇO DA OBRA		Rua La Hire da Luz			NÚMERO	-
BAIRRO	Vila Olimpo	CIDADE	Quaraí	CEP	97560-000	
TÍTULO DO PROJETO		Projeto de pavimentação em PVS			ART nº	12248713
ESCALAS	1/100	DESENHO	Seções transversais		DATA	10/2022
					FOLHA	03/03