


— Pavimentação c/ Pedra Irregular



Imagem Google Earth

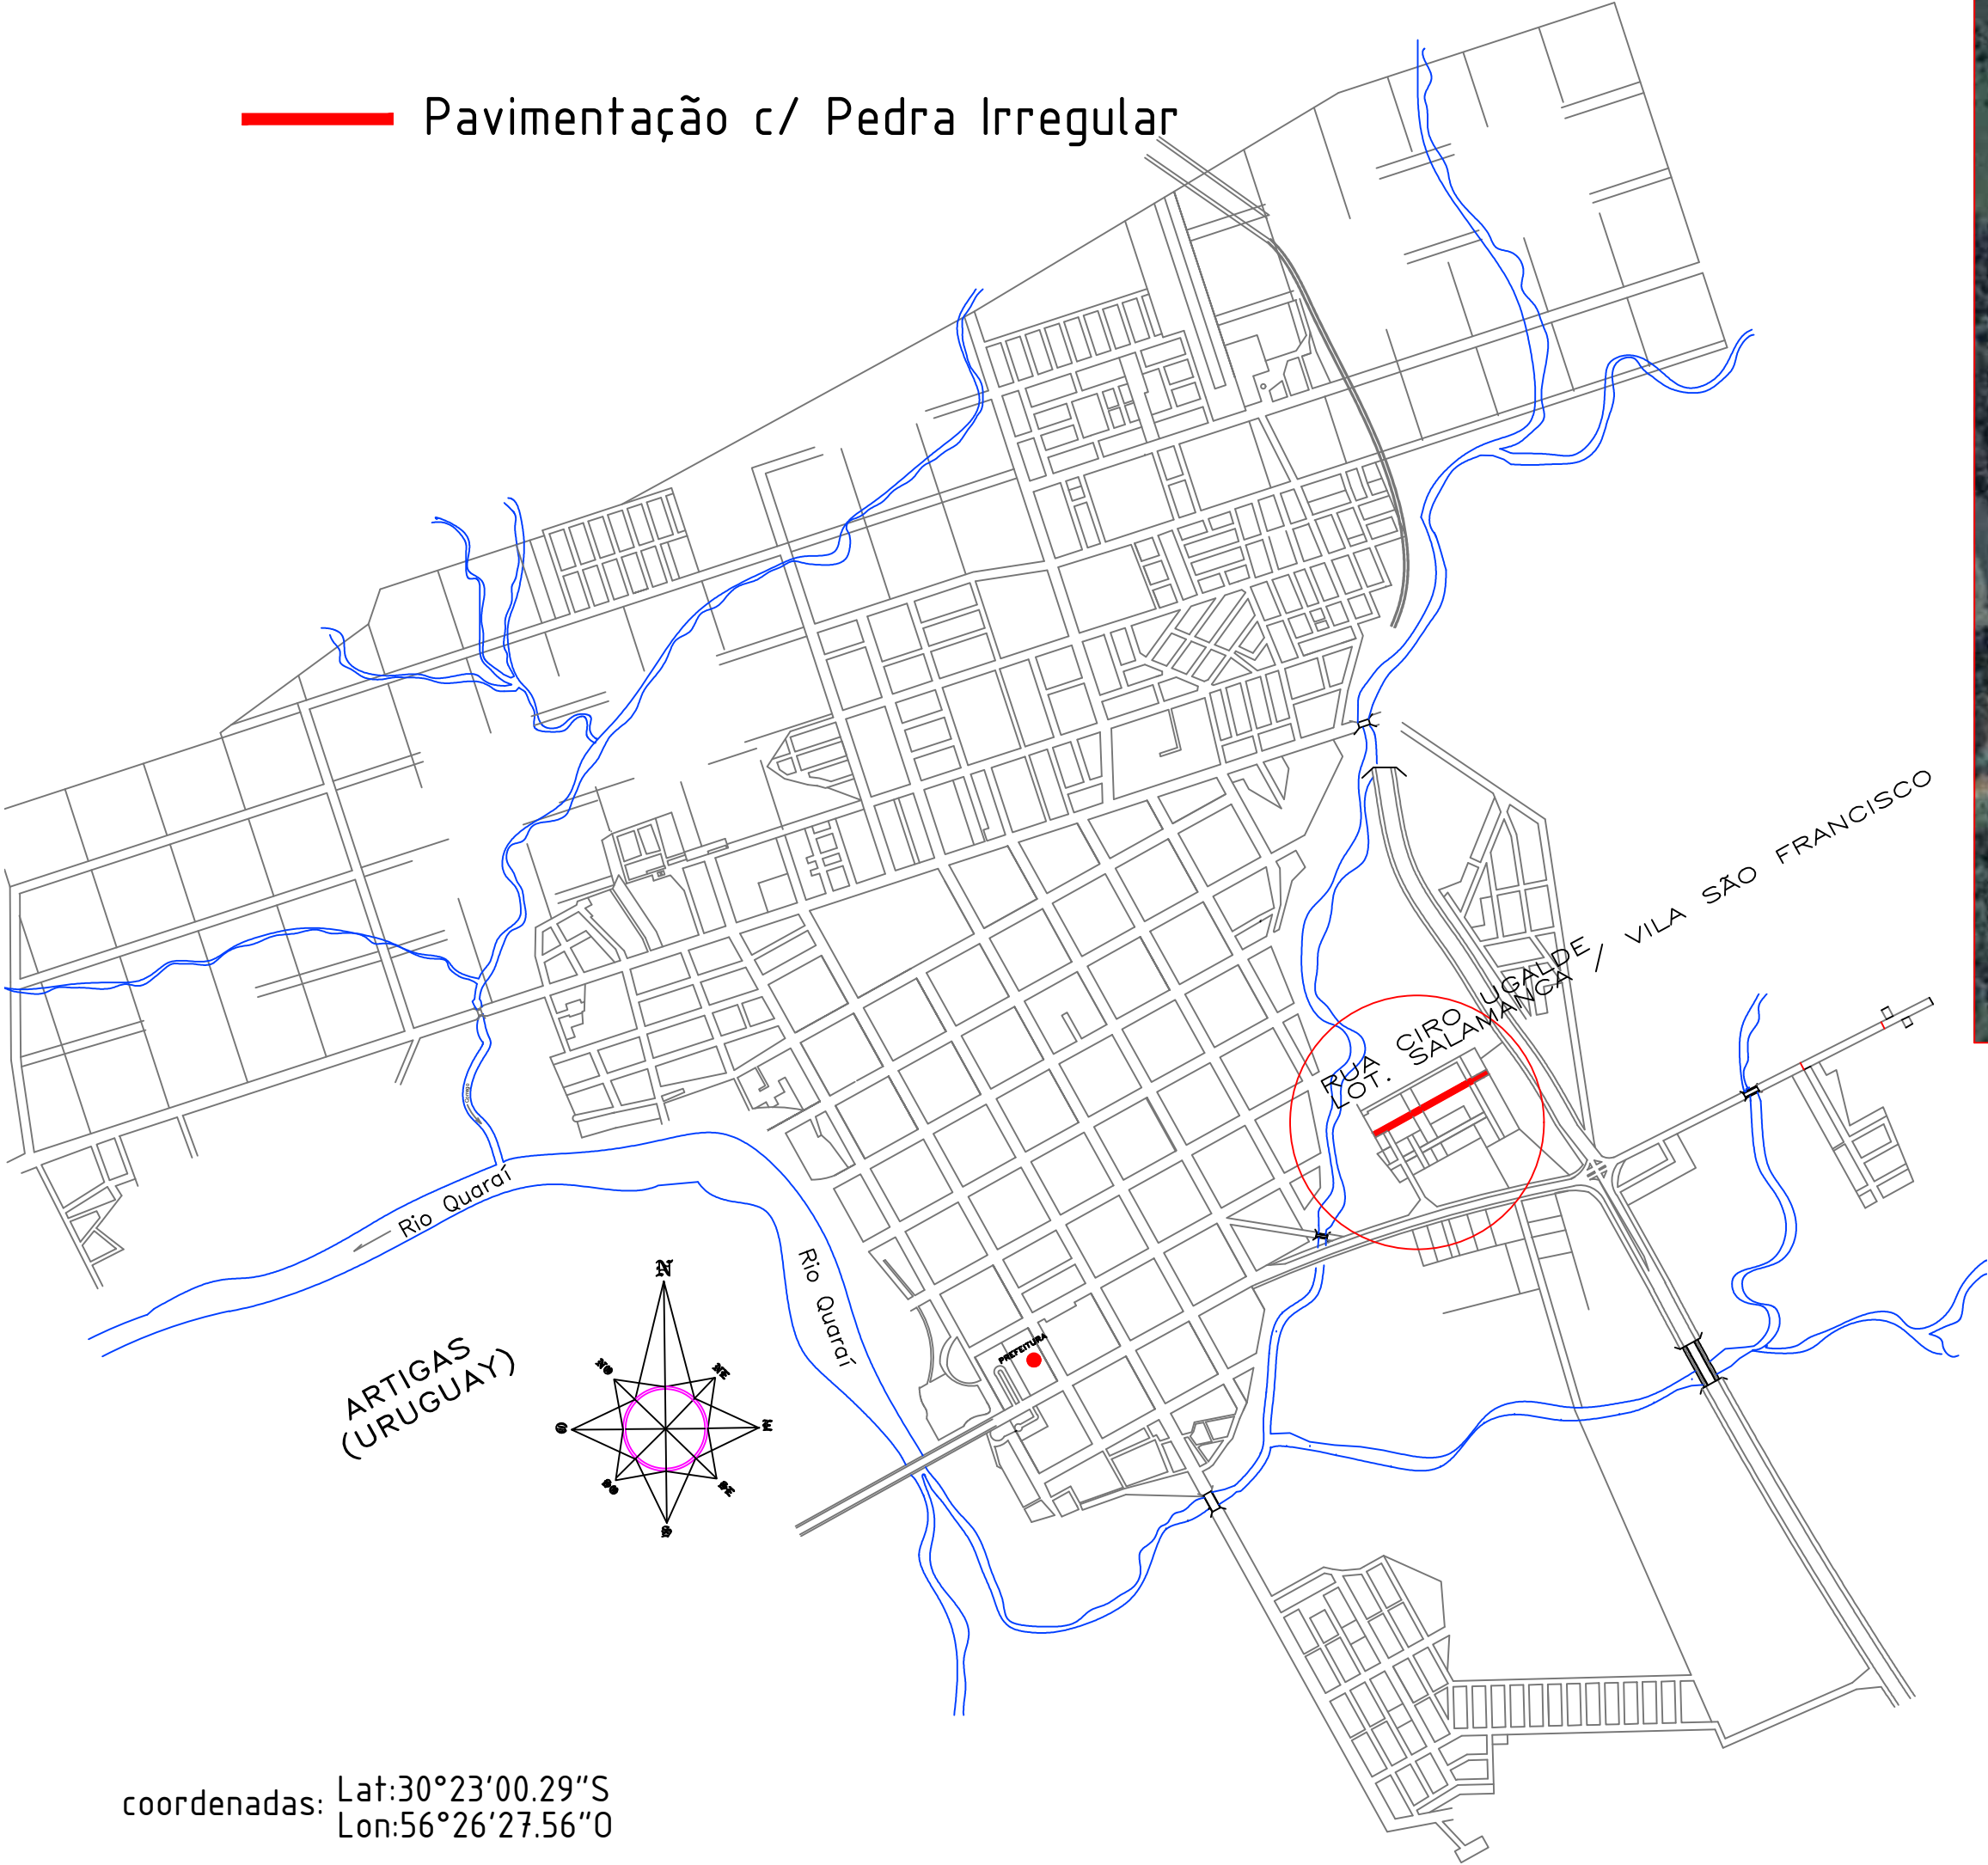


coordenadas: Lat:30°23'00.29"S
Lon:56°26'27.56"O

1

SEM ESCALA

MAPA CIDADE DE QUARAÍ

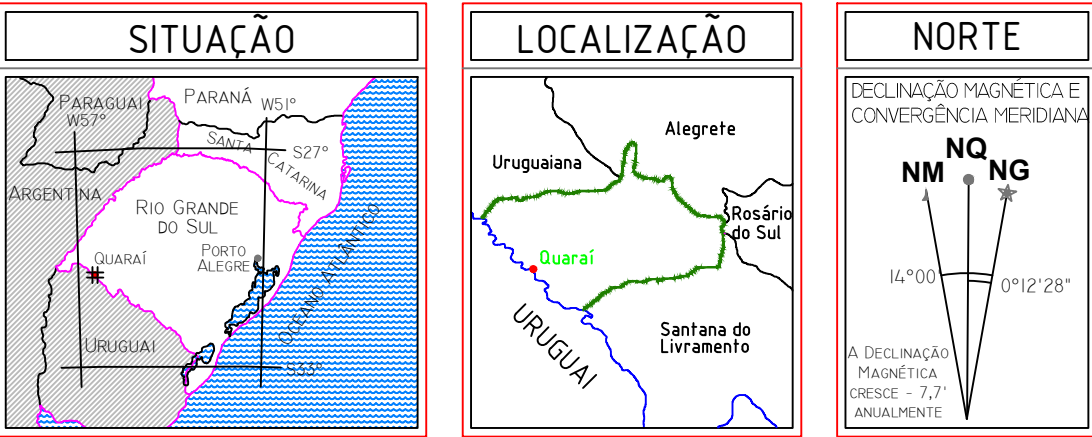

Revisão		
00	Elaboração do projeto	06/07/2020

Prefeitura Municipal de Quaraí

Obra/serviço:
Qualificação de vias urbanas - Pavimentação com pedra irregular

Local:
Ciaçamento com pedras irregulares da Rua CIRO UGALDE - Lot. Salamanca

Prancha:
PROJETO DE SITUAÇÃO E LOCALIZAÇÃO

Extensão:
295,98 metros

Escala:
Indicada

Unidade:
metro

Data:
Jan/2023

Nº:
01-03

Proprietário:
 JEFERSON DA SILVA PIRES
Prefeito Municipal

Responsável técnico:
NATALIA DE CASTRO SELVERO
Eng. Civil - CREA/RS 187.245